

Biuro Rzeczoznawstwa i Ekonomii Środowiska



Sadowski i Wspólnicy Spółka Jawna

ul. Stachury 9, 63-000 Środa Wlkp.  
tel. +48 61 622 91 20, fax +48 61 622 91 21  
NIP 786-16-50-016, REGON 300525532  
sadowski@codex.pl www.codex.pl

## PROJEKT BUDOWLANY

Nazwa inwestycji	Budowa punktu selektywnego zbierania odpadów komunalnych wraz z niezbędną infrastrukturą dla Gminy Czarnków w miejscowości Brzeźno
Adres obiektu budowlanego	Działka 174/58, obręb 0002 Brzeźno, jednostka ewidencyjna 300202.2, Czarnków- ob. wiejski
Nazwa inwestora i adres	Związek Międzygminny „Piłski Region Gospodarki Odpadami Komunalnymi”, ul. Dąbrowskiego 8, 64-920 Piła
Kategoria obiektu budowlanego	Kategoria XXII
Nazwa jednostki projektowej	Biuro Rzeczoznawstwa i Ekonomii Środowiska CODEX Sadowski i Wspólnicy Spółka Jawna ul. Stachury 9; 63-000 Środa Wielkopolska

### Dane projektantów opracowujących poszczególne części projektu

Konstrukcja	Projektant	mgr inż. Mariusz Kończal	Specjalność: konstrukcyjno-budowlana WKP/0051/POOK/10
	Sprawdzający	inż. bud. Ryszard Kowalski	Specjalność: konstrukcyjno-budowlana UAN-8386/85/86
Architektura	Główny projektant	mgr inż. arch. Rafał Piechowiak	Specjalność: architektoniczna 128/PW/91
	Sprawdzający	mgr inż. arch. Sławomir Pawłowski	Specjalność: architektoniczna WP-OIA/OKK/UpB/13/2009 WP-0738
Instalacje Elektryczne	Projektant	mgr inż. Adam Samson	Specjalność: elektryczna WKP/0197/PWOE/13
	Sprawdzający	mgr inż. Łukasz Matuszewski	Specjalność: elektryczna WKP/0175/PWOE/12
Instalacje Sanitarne	Projektant	mgr inż. Robert Ochowiak	Specjalność: instalacje sanitarne WKP/0338/PWOS/10
	Sprawdzający	mgr inż. Maciej Dzikowski	Specjalność: instalacje sanitarne LOD/1487/POOS/10
Branża Drogowa	Projektant	tech. Hieronim Krzysztofiak	Specjalność: drogowa 191/87/PW
	Sprawdzający	mgr inż. Marek Macedulski	Specjalność: drogowa WKP/0077/POOD/14

### Spis zawartości dokumentacji projektowej

1. Strona tytułowa
2. Spis treści
3. Oświadczenie projektantów
4. Architektura i konstrukcja
5. Informacja BiOZ
6. Branża sanitarna
7. Branża elektryczna
8. Branża drogowa
9. Załączniki

Egzemplarz

Miejsce/Data opracowania

Środa Wielkopolska, wrzesień 2016 r.

## 2. SPIS TREŚCI

2.	Spis treści .....	2
3.	Oświadczenie projektantów o sporządzeniu projektu .....	3
4.	Uprawnienia projektowe .....	4
5.	Architektura i konstrukcja.....	33
5.1.	Przedmiot opracowania .....	33
5.2.	Inwestor .....	33
5.3.	Własność obiektu .....	33
5.4.	Cel i zakres opracowania .....	33
5.6.	Bezpieczeństwo pożarowe .....	50
5.7.	Uwagi końcowe .....	51
5.8.	Część rysunkowa .....	52
6.	Informacja dotycząca bezpieczeństwa i ochrony zdrowia .....	67
7.	Branża sanitarna .....	72
7.1.	Opis techniczny .....	72
7.2.	Część rysunkowa .....	78
8.	Branża elektryczna .....	81
8.1.	Opis techniczny .....	81
8.2.	Informacja dotycząca bezpieczeństwa i ochrony zdrowia .....	86
8.3.	Obliczenia techniczne.....	88
8.4.	Część rysunkowa .....	91
9.	Branża drogowa .....	96
9.1.	Opis prac drogowych.....	96
9.2.	Część rysunkowa .....	100
10.	Załączniki .....	104
11.	Uwagi końcowe.....	105

### 3. OŚWIADCZENIE PROJEKTANTÓW O SPORZĄDZENIU PROJEKTU

Po zapoznaniu się z przepisami ustawy z dnia 7 lipca 1994 roku – Prawo budowlane (Dz. U. z 2016 r. poz. 290) zgodnie z art. 20 ust. 4 tej ustawy oświadczam, że projekt budowlany opracowany dla:


Związku Międzygminnego „Piłski Region Gospodarki Odpadami Komunalnymi” ul. Dąbrowskiego 8, 64-920 Piła  
dotyczący:

**Budowa punktu selektywnego zbierania odpadów komunalnych wraz z niezbędną infrastrukturą dla Gminy Czarnków w miejscowości Brzeźno** sporządziłem zgodnie z obowiązującymi przepisami oraz zasadami wiedzy technicznej.

Świadomy odpowiedzialności karnej za podanie w niniejszym oświadczeniu nieprawdy, zgodnie z art. 233 Kodeksu karnego, potwierdzam własnoręcznym podpisem prawdziwość danych zamieszczonych powyżej.

<b>Projektanci:</b>	
Architektura i główny projektant:	
Konstrukcja:	
Branża sanitarna:	
Branża elektryczna:	
Branża drogowa:	
Miejsce/Data opracowania	Środa Wielkopolska, wrzesień 2016 r.

## 4. UPRAWNIENIA PROJEKTOWE

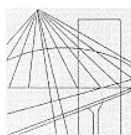

WIELKOPOLSKA  
OKRĘGOWA  
IZBA  
INŻYNIERÓW  
BUDOWNICTWA

OKRĘGOWA KOMISJA KWALIFIKACYJNA

sygn. akt WOIB-OKK-KP-0054-200/2010

Poznań, dnia 10 czerwca 2010 r.

### DECYZJA

Na podstawie art. 24 ust. 1 pkt 2 ustawy z dnia 15 grudnia 2000 r. o samorządach zawodowych architektów, inżynierów budownictwa oraz urbanistów (Dz.U. z 2001 r. Nr 5 poz. 42, z późn. zm.) i art. 12 ust. 1 pkt 1, art. 12 ust. 3 i 4, art. 13 ust. 1 pkt 1, oraz ust. 4, art. 14 ust. 1 pkt 2 ustawy z dnia 7 lipca 1994 r. Prawo budowlane (tekst jednolity: Dz. U. z 2006 r. Nr 156 poz. 1118 z późn. zm.) oraz § 17 ust. 1 pkt 1 rozporządzenia Ministra Transportu i Budownictwa z dnia 28 kwietnia 2006 r. w sprawie samodzielnych funkcji technicznych w budownictwie (Dz. U. Nr 83 poz. 578 z późn. zm.)

decyzją Okręgowej Komisji Kwalifikacyjnej WOIB  
otrzymuje

**Pan**  
**Mariusz Kończal**

magister inżynier  
kierunek: Budownictwo  
urodzony dnia 08 kwietnia 1982 r. w Poznaniu

### UPRAWNIENIA BUDOWLANE nr ewidencyjny WKP/0051/POOK/10

do projektowania bez ograniczeń  
w specjalności konstrukcyjno-budowlanej

#### UZASADNIENIE

W związku z uwzględnieniem w całości żądania strony, na podstawie art. 107 § 4 K.p.a. odstępuje się od uzasadnienia decyzji. Zakres nadanych uprawnień budowlanych wskazano na odwrocie decyzji.

#### Pouczenie

1. Podstawą do wykonywania samodzielnych funkcji technicznych w budownictwie stanowi wpis do centralnego rejestru Głównego Inspektora Nadzoru Budowlanego oraz wpis na listę członków właściwej izby samorządu zawodowego.
2. Od niniejszej decyzji służy odwołanie do Krajowej Komisji Kwalifikacyjnej Polskiej Izby Inżynierów Budownictwa w Warszawie, za pośrednictwem Wielkopolskiej Okręgowej Izby Inżynierów Budownictwa w Poznaniu w terminie 14 dni od daty jej doręczenia.



Skład orzekający  
Okręgowej Komisji Kwalifikacyjnej

Przewodniczący – dr inż. Daniel Pawlicki: .....

Członek Komisji – dr inż. Andrzej Barczyński: .....

Członek Komisji – mgr inż. Szczepan Mikurenda: .....

Na podstawie art.12 ust.1 pkt 1 i 5 ustawy Prawo budowlane Pan Mariusz Kończal jest upoważniony w specjalności konstrukcyjno-budowlanej do:


- projektowania, sprawdzania projektów budowlanych w specjalności objętej niniejszymi uprawnieniami i sprawowania nadzoru autorskiego,
- sprawowania kontroli technicznej utrzymania obiektów budowlanych

**bez ograniczeń.**

Zgodnie z § 17 ust.1 pkt 1 rozporządzenia Ministra Transportu i Budownictwa z dnia 28 kwietnia 2006 r. w sprawie samodzielnych funkcji technicznych w budownictwie niniejsze uprawnienia upoważniają do sporządzania projektu architektoniczno-budowlanego w odniesieniu do konstrukcji obiektu.

Na podstawie § 15 rozporządzenia Ministra Transportu i Budownictwa z dnia 28 kwietnia 2006 r. w sprawie samodzielnych funkcji technicznych w budownictwie, uprawnienia budowlane do projektowania w odpowiedniej specjalności uprawniają do sporządzania projektu zagospodarowania działki lub terenu w zakresie danej specjalności.

Niniejsze uprawnienia nie obejmują obiektów i robót budowlanych wyszczególnionych w § 18, § 19, § 20, § 21 i § 22 rozporządzenia Ministra Transportu i Budownictwa z dnia 28 kwietnia 2006 r.

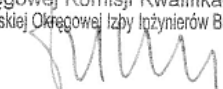PRZEWODNICZĄCY  
Okręgowej Komisji Kwalifikacyjnej  
Wielkopolskiej Okręgowej Izby Inżynierów Budownictwa  
  
dr inż. Daniel Pawlicki

Otrzymują:

1. Pan Mariusz Kończal  
63-000 Środa Wielkopolska, ul. Harcerska 14d/7
2. Okręgowa Rada Izby
3. Główny Inspektor Nadzoru  
Budowlanego
4. a/a



### Zaświadczenie

o numerze weryfikacyjnym:

WKP-LM7-8WQ-VS3 \*

Pan Mariusz Kończal o numerze ewidencyjnym WKP/BO/0339/10  
adres zamieszkania ul. Bławatkowa 38, 63-000 Środa Wielkopolska  
jest członkiem Wielkopolskiej Okręgowej Izby Inżynierów Budownictwa i posiada wymagane  
ubezpieczenie od odpowiedzialności cywilnej.  
Niniejsze zaświadczenie jest ważne do dnia 2017-09-30.

Zaświadczenie zostało wygenerowane elektronicznie i opatrzone bezpiecznym podpisem elektronicznym  
weryfikowanym przy pomocy ważnego kwalifikowanego certyfikatu w dniu 2016-09-22 roku przez:

Andrzej Mikołajczak, Zastępca Przewodniczącego Okręgowej Rady Wielkopolskiej Okręgowej Izby Inżynierów Budownictwa.

(Zgodnie art. 5 ust 2 ustawy z dnia 18 września 2001 r. o podpisie elektronicznym (Dz. U. 2001 Nr 130 poz. 1450) dane w postaci elektronicznej opatrzone bezpiecznym podpisem elektronicznym weryfikowanym przy pomocy ważnego kwalifikowanego certyfikatu są równoważne pod względem skutków prawnych dokumentom opatrzonym podpisami własnoręcznymi.)

\* Weryfikację poprawności danych w niniejszym zaświadczeniu można sprawdzić za pomocą numeru weryfikacyjnego zaświadczenia na stronie Polskiej Izby Inżynierów Budownictwa [www.piiib.org.pl](http://www.piiib.org.pl) lub kontaktując się z biurem właściwej Okręgowej Izby Inżynierów Budownictwa.



B6

Kalisz, dnia 1986-12-17

UAN-8386/85/86

**DECYZJA O STWIERDZENIU PRZYGOTOWANIA ZAWODOWEGO**  
do pełnienia samodzielnych funkcji technicznych w budownictwie

Na podstawie § 5 ust.1, § 7, § 6 ust.3. -- i §13 ust. 1 pkt. 2 lit. --  
rozporządzenia Ministra Gospodarki Terenowej i Ochrony Środowiska z dnia 20 lutego 1975 r. w sprawie  
samodzielnych funkcji technicznych w budownictwie (Dz. U. Nr 8, poz. 46) stwierdza się, że:

Obywatel (ka) **Ryszard Jan KOWALSKI**  
(imię i nazwisko)  
**inżynier budownictwa**  
(tytuł naukowy -- zawodowy)

urodzony(a) dnia **01 lipca** 19**45** r. w **Furth / Niemcy/**

posiada przygotowanie zawodowe upoważniające do wykonywania samodzielnej funkcji  
**projektanta, kierownika budowy i robót**  
(rodzaj funkcji)  
**konstrukcyjno-budowlanej**  
(rodzaj specjalności techniczno-budowlanej)  
w specjalności  
w zakresie  
(specjalizacja zawodowa)

WA Krolów MA-BUJA/14 zam. Nr 118-83

DN-15 zam. 0919-82 2900 szl

Obywatel(ko) - Ryszard Jan KOWALSKI jest upoważniony(a) do:  
(imię i nazwisko)

- 1/ kierowania , nadzorowania i kontrolowania budowy i robót, kierowania i kontrolowania wytwarzania konstrukcyjnych elementów budowlanych oraz oceniania i badania stanu technicznego w zakresie wszelkich budynków oraz innych budowli, z wyłączeniem linii, węzłów i stacji kolejowych, dróg oraz lotniskowych dróg startowych i manipulacyjnych, mostów, budowli hydrotechnicznych i wodnomelioracyjnych,
- 2/ sporządzania projektów w zakresie rozwiązań konstrukcyjno-budowlanych budynków oraz innych budowli, z wyłączeniem linii, węzłów i stacji kolejowych, dróg oraz lotniskowych dróg startowych i manipulacyjnych, mostów, budowli hydrotechnicznych i melioracji wodnych,
- 3/ sporządzania w budownictwie osób fizycznych projektów w zakresie rozwiązań architektonicznych:
  - a/ budynków inwentarskich i gospodarczych, adaptacji projektów typowych i powtarzalnych innych budynków oraz sporządzania planów zagospodarowania działki związanych z realizacją tych budynków ,
  - b/ budowli nie będących budynkami.



**DYREKTOR**  
Główny Architekt i Inżynier Budowlany  
  
(podpis i pieczęć)





### Zaświadczenie

o numerze weryfikacyjnym:

WKP-6VA-IB9-65S \*

Pan Ryszard Kowalski o numerze ewidencyjnym WKP/BO/2393/01

adres zamieszkania ul. Deszczowa 12, 63-200 Jarocin

jest członkiem Wielkopolskiej Okręgowej Izby Inżynierów Budownictwa i posiada wymagane ubezpieczenie od odpowiedzialności cywilnej.

Niniejsze zaświadczenie jest ważne do dnia 2016-12-31.

Zaświadczenie zostało wygenerowane elektronicznie i opatrzone bezpiecznym podpisem elektronicznym weryfikowanym przy pomocy ważnego kwalifikowanego certyfikatu w dniu 2015-11-19 roku przez:

Włodzimierz Draber, Przewodniczący Okręgowej Rady Wielkopolskiej Okręgowej Izby Inżynierów Budownictwa.

(Zgodnie art. 5 ust 2 ustawy z dnia 18 września 2001 r. o podpisie elektronicznym (Dz. U. 2001 Nr 130 poz. 1450) dane w postaci elektronicznej opatrzone bezpiecznym podpisem elektronicznym weryfikowanym przy pomocy ważnego kwalifikowanego certyfikatu są równoważne pod względem skutków prawnych dokumentom opatrzonym podpisami własnoręcznymi.)

\* Weryfikację poprawności danych w niniejszym zaświadczeniu można sprawdzić za pomocą numeru weryfikacyjnego zaświadczenia na stronie Polskiej Izby Inżynierów Budownictwa [www.piiib.org.pl](http://www.piiib.org.pl) lub kontaktując się z biurem właściwej Okręgowej Izby Inżynierów Budownictwa.

URZĄD WOJEWÓDZKI

Wydział Gospodarki Przestrzennej  
ul. Wolności 18  
60-967 POZNAN



URZĄD WOJEWÓDZKI Poznań, 1991-04-178

Nr 128/PW/91

DECYZJA O STWIERDZENIU PRZYGOTOWANIA ZAWODOWEGO  
do pełnienia samodzielnych funkcji technicznych  
w budownictwie

Na podstawie par. 4 ust. 1 i 2, par. 7 i par. 13  
ust. 1 pkt 1 rozporządzenia Ministra Gospodarki Terenowej i Ochrony  
Środowiska z dnia 20 lutego 1975 r. w sprawie samodzielnych funkcji  
technicznych w budownictwie (Dz.U.Nr 8, poz. 46) stwierdza się, że :

Pan Rafał P I E C H O W I A K  
magister inżynier architekt

urodzony dnia 20 kwietnia 1962 r. Poznaniu posiada przygotowanie  
zawodowe upoważniające do wykonywania samodzielnych funkcji

projektanta

w specjalności architektonicznej  
w zakresie architektury

Pan Rafał P I E C H O W I A K

jest upoważniony do :

- sporządzania projektów w zakresie rozwiązań :
  - a/ architektonicznych wszelkich obiektów budowlanych,
  - b/ konstrukcyjno-budowlanych obiektów budowlanych w budownictwie osób fizycznych z wyłączeniem konstrukcji fundamentów głębokich i trudniejszych konstrukcji statycznie niewyznaczalnych,
- w budownictwie osób fizycznych - do kierowania, nadzorowania i kontrolowania budowy, kierowania i kontrolowania elementów budowlanych oraz oceniania i badania stanu technicznego obiektów budowlanych z wyłączeniem konstrukcji fundamentów głębokich i trudniejszych konstrukcji statycznie niewyznaczalnych.

BM/



mgr inż. Andrzej Nowak  
Dyrektor Wydziału  
Gospodarki Przestrzennej



IZBA ARCHITEKTÓW  
RZECZYPOSPOLITEJ POLSKIEJ

Wielkopolska Okręgowa Rada Izby Architektów RP

**ZAŚWIADCZENIE - ORYGINAŁ**  
(wypis z listy architektów)

Wielkopolska Okręgowa Rada Izby Architektów RP zaświadcza, że:

**mgr inż. arch. Rafał Piechowiak**

posiadający kwalifikacje zawodowe do pełnienia samodzielnych funkcji technicznych w budownictwie w specjalności architektonicznej i w zakresie posiadanych uprawnień nr **128/PW/91**, jest wpisany na listę członków Wielkopolskiej Okręgowej Izby Architektów RP pod numerem: **WP-0387**.

Członek czynny od: 01-06-2002 r.

Data i miejsce wygenerowania zaświadczenia: 11-04-2016 r. Poznań.

Zaświadczenie jest ważne do dnia: **31-12-2016 r.**

Podpisano elektronicznie w systemie informatycznym Izby Architektów RP przez:  
Aleksandra Kornecką, Sekretarz Okręgowej Rady Izby Architektów RP.

Nr weryfikacyjny zaświadczenia:

**WP-0387-4B17-93EE-FDY8-7E12**

---

Dane zawarte w niniejszym zaświadczeniu można sprawdzić podając nr weryfikacyjny zaświadczenia w publicznym serwisie internetowym Izby Architektów: [www.izbaarchitektow.pl](http://www.izbaarchitektow.pl) lub kontaktując się bezpośrednio z właściwą Okręgową Izbą Architektów RP.



IZBA ARCHITEKTÓW  
RZECZYPOSPOLITEJ POLSKIEJ

WIELKOPOLSKA OKRĘGOWA IZBA ARCHITEKTÓW  
OKRĘGOWA KOMISJA KWALIFIKACYJNA

I.dz. 40 /WP-OIA/OKK/2009

Poznań, dnia 22 czerwca 2009 r.

sygnatura akt: WOIA-OKK/ 14 /2009

### DECYZJA nr WP-OIA /OKK/ UpB/ 13 / 2009

Na podstawie art. 12 ust. 1 pkt 1 i ust. 2, art. 13 ust. 1 pkt 1 i art. 14 ust. 1 pkt 1 ustawy z dnia 7 lipca 1994 r. - Prawo budowlane (tekst jednolity: Dz. U. z 2003 r. Nr 207, poz. 2016; dalsze zmiany: Dz. U. z 2004 r. Nr 6, poz. 41, Nr 92, poz. 881, Nr 93, poz. 888 i Nr 96, poz. 959, z 2005 r. Nr 113, poz. 954, Nr 163, poz. 1362 i 1364 oraz Nr 169, poz. 1419 oraz z 2006 r. Nr 12, poz. 63), art. 11 i 24 ust. 1 pkt 2 ustawy z dnia 15 grudnia 2000 r. o samorządach zawodowych architektów, inżynierów budownictwa oraz urbanistów (Dz. U. z 2001 r. Nr 5, poz. 42, z 2002 r. Nr 23, poz. 221 i Nr 153, poz. 1271 i Nr 240, poz. 2052, z 2003 r. Nr 124, poz. 1152 i Nr 190, poz. 1864, z 2004 r. Nr 141, poz. 1492 oraz z 2005 r. Nr 150, poz. 1247), oraz art. 104 i 107 § 1 i 4 ustawy z dnia 14 czerwca 1960 r. - Kodeks postępowania administracyjnego (tekst jednolity: Dz. U. z 2000 r. Nr 98, poz. 1071; dalsze zmiany: Dz. U. z 2001 r. Nr 49, poz. 509, z 2002 r. Nr 113, poz. 984, Nr 153, poz. 1271, i Nr 169, poz. 1387, z 2003 r. Nr 130, poz. 1188, z 2004 r. Nr 162, poz. 1692 oraz z 2005 r. Nr 64, poz. 565 i Nr 78, poz. 682)

stwierdza się, że

Pan

**mgr inż. arch. Sławomir Pawłowski**

posiada odpowiednie wykształcenie techniczne i praktykę zawodową  
i nadaje się

**UPRAWNIENIA BUDOWLANE**

**w specjalności architektonicznej do projektowania bez ograniczeń**

Decyzja niniejsza jako uwzględniająca w całości żądanie strony nie wymaga uzasadnienia.

Od decyzji przysługuje Pani/Panu odwołanie do Krajowej Komisji Kwalifikacyjnej Izby Architektów. Odwołanie wnosi się za pośrednictwem organu, który wydał decyzję tj. Okręgowej Komisji Kwalifikacyjnej Wielkopolskiej Okręgowej Izby Architektów, w terminie 14 dni od dnia doręczenia decyzji.



Przewodniczący Wielkopolskiej Okręgowej Komisji Kwalifikacyjnej

**Andrzej J. Nowak**  
architekt

Strona 1 z 2

WIELKOPOLSKA OKRĘGOWA IZBA ARCHITEKTÓW  
OKRĘGOWA KOMISJA KWALIFIKACYJNA

- |                                   |                |                        |
|-----------------------------------|----------------|------------------------|
| 1. Przewodniczący Komisji:        | mgr inż. arch. | Andrzej Nowak          |
| 2. Sekretarz Komisji:             | mgr inż. arch. | Ewa Pawlicka - Garus   |
| 3. Z-ca przewodniczącego komisji: | mgr inż. arch. | Jacek Buszkiewicz      |
| 4. Członek Komisji:               | mgr inż. arch. | Stefan Bajer           |
| 5. Członek Komisji:               | mgr inż. arch. | Małgorzata Matusiewicz |
| 6. Członek Komisji:               | mgr inż. arch. | Stanisław Mikołajczak  |
| 7. Członek Komisji:               | mgr inż. arch. | Anna Plesińska         |
| 8. Członek Komisji:               | mgr inż. arch. | Eryk Sieński           |
| 9. Członek Komisji:               | mgr inż. arch. | Szymon Weyna           |
| 10. Doradca prawny                | mgr            | Bartosz Guss           |

(podpis)  
(podpis)  
(podpis)  
(podpis)  
(podpis)  
(podpis)  
(podpis)  
(podpis)  
(podpis)  
(podpis)

Otrzymują:

- |  |                                  |
|--|----------------------------------|
| 1) Strona (wnioskodawca): arch. Sławomir Pawłowski | 63-000 Środa Wlkp, ul. Kwiatowa2 |
| 2) Główny Inspektor Nadzoru Budowlanego            | 00-512 Warszawa ul. Krucza 38/42 |
| 3) Wielkopolska Okręgowa Rada Izby Architektów     | 61-772 Poznań, Stary Rynek 56    |
| 4) <u>a.a</u>                                      |                                  |



IZBA ARCHITEKTÓW  
RZECZYPOSPOLITEJ POLSKIEJ

Wielkopolska Okręgowa Rada Izby Architektów RP

## **ZAŚWIADCZENIE - ORYGINAŁ**

(wypis z listy architektów)

Wielkopolska Okręgowa Rada Izby Architektów RP zaświadcza, że:

**mgr inż. arch. Sławomir Pawłowski**

posiadający kwalifikacje zawodowe do pełnienia samodzielnych funkcji technicznych w budownictwie  
w specjalności architektonicznej i w zakresie posiadanych uprawnień nr  
**WP-OIA/OKK/UpB/13/2009**,  
jest wpisany na listę członków Wielkopolskiej Okręgowej Izby Architektów RP  
pod numerem: **WP-0738**.

Członek czynny od: 01-11-2009 r.

Data i miejsce wygenerowania zaświadczenia: 29-04-2016 r. Poznań.

Zaświadczenie jest ważne do dnia: **30-04-2017 r.**

Podpisano elektronicznie w systemie informatycznym Izby Architektów RP przez:  
Aleksandra Kornecką, Sekretarz Okręgowej Rady Izby Architektów RP.

Nr weryfikacyjny zaświadczenia:

**WP-0738-D734-F75B-B5B2-859F**

---

Dane zawarte w niniejszym zaświadczeniu można sprawdzić podając nr weryfikacyjny  
zaświadczenia w publicznym serwisie internetowym Izby Architektów: [www.izbaarchitektow.pl](http://www.izbaarchitektow.pl)  
lub kontaktując się bezpośrednio z właściwą Okręgową Izbą Architektów RP.



WIELKOPOLSKA  
OKRĘGOWA  
IZBA  
INŻYNIERÓW  
BUDOWNICTWA

OKRĘGOWA KOMISJA KWALIFIKACYJNA

sygn. akt WOIB-OKK-SP-SW-0054-0055-257/2010

Poznań, dnia 21 grudnia 2010 r.

## DECYZJA

Na podstawie art. 24 ust. 1 pkt 2 ustawy z dnia 15 grudnia 2000 r. o samorządach zawodowych architektów, inżynierów budownictwa oraz urbanistów (Dz. U. z 2001 r. Nr 5 poz. 43, z późn. zm.) i art. 12 ust. 1 pkt 1-5, art. 17 ust. 1 i 4, art. 13 ust. 1 pkt 1 i 2 oraz ust. 7 i 4, art. 14 ust. 1 pkt 4 ustawy z dnia 7 lipca 1994 r. Prawo budowlane (tekst jednolity: Dz. U. z 2006 r. Nr 156 poz. 1118 z późn. zm.) oraz § 23 ust. 1 rozporządzenia Ministra Transportu i Budownictwa z dnia 28 kwietnia 2006 r. w sprawie samodzielnych funkcji technicznych w budownictwie (Dz. U. Nr 83 poz. 578 z późn. zm.)

decyzją Okręgowej Komisji Kwalifikacyjnej WOIB  
otrzymuje

**Pan**  
**Robert Piotr Ochowiak**

magister inżynier  
kierunek: Inżynieria Środowiska  
urodzony dnia 01 czerwca 1971 r. we Wrześni

## UPRAWNIENIA BUDOWLANE nr ewidencyjny WKP/0338/PWOS/10

do projektowania i kierowania robotami budowlanymi bez ograniczeń  
w specjalności instalacyjnej w zakresie sieci, instalacji i urządzeń  
ciepłych, wentylacyjnych, gazowych, wodociągowych i kanalizacyjnych

## UZASADNIENIE

W związku z uwzględnieniem w całości żądania strony, na podstawie art. 107 § 4 k.p.a. odstępuje się od uzasadnienia decyzji. Zakres nadanych uprawnień budowlanych wskazano na odwrocie decyzji.

### Powinno

1. Przesława do wykonywania samodzielnych funkcji technicznych w budownictwie sławo w opisie do centralnego rejestru Głównego Inspektora Nadzoru Budowlanego oraz wpis na listę członków właściwej izby samorządu zawodowego.
2. Od niniejszej decyzji służy odwołanie do Krajowej Komisji Kwalifikacyjnej Polskiej Izby Inżynierów Budownictwa w Warszawie, za pośrednictwem Wielkopolskiej Okręgowej Komisji Kwalifikacyjnej Wielkopolskiej Okręgowej Izby Inżynierów Budownictwa w Poznaniu w terminie 14 dni od daty jej doręczenia.



Skład orzekający  
Okręgowej Komisji Kwalifikacyjnej

Przewodniczący dr inż. Daniel Pawlicki  
Członek Komisji dr inż. Andrzej Barczyński  
Członek Komisji mgr inż. Szczepan Mikuranda




Na podstawie art.12 ust.1 pkt 1-5 oraz art. 13 ust.3 i 4 ustawy Prawo budowlane Pan Robert Piotr Ochowiak jest upoważniony w specjalności instalacyjnej w zakresie sieci, instalacji i urządzeń cieplnych, wentylacyjnych, gazowych, wodociągowych i kanalizacyjnych do:

- projektowania, sprawdzania projektów budowlanych w specjalności objętej niniejszymi uprawnieniami i sprawowania nadzoru autorskiego,
- kierowania budową lub innymi robotami budowlanymi,
- kierowania wytwarzaniem konstrukcyjnych elementów budowlanych oraz nadzoru i kontroli technicznej wytwarzania tych elementów,
- wykonywania nadzoru inwestorskiego,
- sprawowania kontroli technicznej utrzymania obiektów budowlanych

**bez ograniczeń.**

Zgodnie z § 23 ust.1 rozporządzenia Ministra Transportu i Budownictwa z dnia 28 kwietnia 2006 r. w sprawie samodzielnych funkcji technicznych w budownictwie, niniejsze uprawnienia budowlane uprawniają do projektowania obiektu budowlanego i kierowania robotami budowlanymi związanymi z obiektem budowlanym, takim jak: sieci i instalacje cieplne, wentylacyjne, gazowe, wodociągowe i kanalizacyjne, z doбором właściwych urządzeń w projekcie budowlanym oraz ich instalowaniem w procesie budowy lub remontu.

Na podstawie § 15 rozporządzenia Ministra Transportu i Budownictwa z dnia 28 kwietnia 2006 r. w sprawie samodzielnych funkcji technicznych w budownictwie, uprawnienia do projektowania stanowią podstawę do sporządzania projektu zagospodarowania działki lub terenu w zakresie w/w specjalności.

PRZEWODNICZĄCY  
Okręgowej Komisji Kwalifikacyjnej  
Wielkopolskiej Okręgowa Izba Inżynierów Budownictwa  
  
dr inż. Daniel Puzdrowski

Otrzymują:

1. Pan Robert Piotr Ochowiak  
63-000 Środa Wielkopolska, ul. Gen. Nila-Fieldorfa 7
2. Okręgowa Rada Izby
3. Główny Inspektor Nadzoru Budowlanego
4. a/a





### Zaświadczenie

o numerze weryfikacyjnym:

**WKP-YZH-D82-XQJ \***

Pan Robert Piotr Ochowiak o numerze ewidencyjnym WKP/IS/0082/11  
adres zamieszkania ul. Gen. Nila-Fieldorfa 7, 63-000 Środa Wielkopolska  
jest członkiem Wielkopolskiej Okręgowej Izby Inżynierów Budownictwa i posiada wymagane  
ubezpieczenie od odpowiedzialności cywilnej.  
Niniejsze zaświadczenie jest ważne do dnia 2017-04-30.

Zaświadczenie zostało wygenerowane elektronicznie i opatrzone bezpiecznym podpisem elektronicznym  
weryfikowanym przy pomocy ważnego kwalifikowanego certyfikatu w dniu 2016-03-30 roku przez:

Włodzimierz Draber, Przewodniczący Okręgowej Rady Wielkopolskiej Okręgowej Izby Inżynierów Budownictwa.

(Zgodnie art. 5 ust 2 ustawy z dnia 18 września 2001 r. o podpisie elektronicznym (Dz. U. 2001 Nr 130 poz. 1450) dane w postaci  
elektronicznej opatrzone bezpiecznym podpisem elektronicznym weryfikowanym przy pomocy ważnego kwalifikowanego certyfikatu są  
równoważne pod względem skutków prawnych dokumentom opatrzonym podpisami własnoręcznymi.)

\* Weryfikację poprawności danych w niniejszym zaświadczeniu można sprawdzić za pomocą numeru weryfikacyjnego zaświadczenia na  
stronie Polskiej Izby Inżynierów Budownictwa [www.piib.org.pl](http://www.piib.org.pl) lub kontaktując się z biurem właściwej Okręgowej Izby Inżynierów  
Budownictwa.



**Łódzka Okręgowa  
Izba Inżynierów Budownictwa**  
91-425 Łódź, ul. Północna 39  
tel. (0-42) 632-97-39, fax (0-42) 630-56-39  
NIP 725-18-49-050, REGON 473043690  
**Łódzka Okręgowa Izba Inżynierów Budownictwa  
Okręgowa Komisja Kwalifikacyjna**

Łódź, dnia 16 grudnia 2010 r.

OKK/7236/1990/10  
sygn. akt. KK/D/7131/1487/10

## DECYZJA

Na podstawie art. 24 ust. 1 pkt 2 Ustawy z dnia 15 grudnia 2000 r. o samorządach zawodowych architektów, inżynierów budownictwa oraz urbanistów (*Dz. U. z 2001 r., Nr 5, poz. 42 z późn. zm.*) i art. 12 ust. 1 pkt 1 i 5, art. 13 ust. 1 pkt 1 i ust. 4, art. 14 ust. 1 pkt 4 i ust. 3 pkt 1 Ustawy z dnia 7 lipca 1994 r. Prawo budowlane (*tekst jedn. Dz. U. z 2006 r., Nr 156, poz. 1118 z późn. zm.*), oraz § 11 ust. 1 pkt 1 Rozporządzenia Ministra Transportu i Budownictwa z dnia 28 kwietnia 2006 r. w sprawie samodzielnych funkcji technicznych w budownictwie (*Dz. U. z 2006 r., Nr 83, poz. 578*), oraz art. 104 Ustawy z dnia 14 czerwca 1960 r. Kodeks postępowania administracyjnego (*tekst jedn. Dz. U. z 2000 r., Nr 98, poz. 1071 z późn. zm.*),

### **Okręgowa Komisja Kwalifikacyjna Łódzkiej Okręgowej Izby Inżynierów Budownictwa n a d a j e**

**Panu Maciejowi Dzikowskiemu**

magistrowi inżynierowi  
kierunek inżynieria środowiska

urodzonemu dnia 24 grudnia 1972 r. w Koźminku

### **UPRAWNIENIA BUDOWLANE**

**numer ewidencyjny LOD/1487/POOS/10**

**do projektowania bez ograniczeń  
w specjalności instalacyjnej w zakresie sieci, instalacji i urządzeń  
ciepłych, wentylacyjnych, gazowych, wodociągowych i kanalizacyjnych**

szczególony zakres uprawnień jest określony na odwrocie niniejszej decyzji

## UZASADNIENIE

Okręgowa Komisja Kwalifikacyjna Łódzkiej Okręgowej Izby Inżynierów Budownictwa w Łodzi po ustaleniu na podstawie dokumentów złożonych w dniu 18 sierpnia 2010 r. stwierdziła, że spełnione zostały warunki w zakresie przygotowania zawodowego oraz na podstawie protokołów z postępowania kwalifikacyjnego oraz z przeprowadzonego egzaminu stwierdziła, że Pan Maciej Dzikowski posiada wymagane prawem wykształcenie i praktykę zawodową konieczną do uzyskania uprawnień budowlanych w ww. specjalności i uzyskał pozytywny wynik egzaminu na uprawnienia budowlane.

Mając powyższe na uwadze, Okręgowa Komisja Kwalifikacyjna Łódzkiej Okręgowej Izby Inżynierów Budownictwa w Łodzi orzekła jak w sentencji.

### **Pouczenie**

Od niniejszej decyzji służy odwołanie do Krajowej Komisji Kwalifikacyjnej Polskiej Izby Inżynierów Budownictwa w Warszawie, za pośrednictwem Łódzkiej Okręgowej Izby Inżynierów Budownictwa w Łodzi, w terminie 14 dni od daty doręczenia decyzji.

Skład Orzekający Okręgowej Komisji Kwalifikacyjnej  
Łódzkiej Okręgowej Izby Inżynierów Budownictwa:

Przewodniczący Składu Orzekającego OKK ŁOIIB  
mgr inż. Zbigniew Cichoński

Członek Składu Orzekającego OKK ŁOIIB  
mgr inż. Jan Gałązka

Członek Składu Orzekającego OKK ŁOIIB  
mgr inż. Tomasz Kluska



Pan Maciej Dzikowski jest upoważniony do:

- 1) projektowania, sprawdzania projektów architektoniczno-budowlanych i sprawowania nadzoru autorskiego obiektu budowlanego takiego jak: sieci i instalacje ciepłne, wentylacyjne, gazowe, wodociągowe i kanalizacyjne, z doбором właściwych urządzeń w projekcie budowlanym, zgodnie z art. 14 ust. 3 pkt 1 Prawa budowlanego i § 23 ust. 1 Rozporządzenia MTiB;
- 2) sporządzania projektu zagospodarowania działki lub terenu, zgodnie z § 15 Rozporządzenia MTiB;
- 3) sprawowania kontroli technicznej utrzymania obiektów budowlanych, zgodnie z art. 13 ust. 4 Prawa budowlanego z zastrzeżeniem art. 62 ust. 5 Prawa budowlanego.

Skład Orzekający Okręgowej Komisji Kwalifikacyjnej  
Łódzkiej Okręgowej Izby Inżynierów Budownictwa:

Przewodniczący Składu Orzekającego OKK ŁOIIB  
mgr inż. Zbigniew Cichoński

Członek Składu Orzekającego OKK ŁOIIB  
mgr inż. Jan Gałązka

Członek Składu Orzekającego OKK ŁOIIB  
mgr inż. Tomasz Kluska



Otrzymują:

1. Maciej Dzikowski  
ul. Łubinowa 16  
99-300 Kutno;
2. Rada Łódzkiej Okręgowej Izby Inżynierów Budownictwa;
3. Główny Inspektor Nadzoru Budowlanego;
4. a/a.



### Zaświadczenie

o numerze weryfikacyjnym:

ŁOD-AEY-YME-18D \*


Pan Maciej DZIKOWSKI o numerze ewidencyjnym ŁOD/IS/2271/02  
adres zamieszkania ul. Łubinowa 16, 99-300 Kutno  
jest członkiem Łódzkiej Okręgowej Izby Inżynierów Budownictwa i posiada wymagane  
ubezpieczenie od odpowiedzialności cywilnej.  
Niniejsze zaświadczenie jest ważne od 2016-01-01 do 2016-12-31.

Zaświadczenie zostało wygenerowane elektronicznie i opatrzone bezpiecznym podpisem elektronicznym  
weryfikowanym przy pomocy ważnego kwalifikowanego certyfikatu w dniu 2015-12-03 roku przez:

Barbara Malec, Przewodniczący Rady Łódzkiej Okręgowej Izby Inżynierów Budownictwa.

(Zgodnie art. 5 ust 2 ustawy z dnia 18 września 2001 r. o podpisie elektronicznym (Dz. U. 2001 Nr 130 poz. 1450) dane w postaci elektronicznej opatrzone bezpiecznym podpisem elektronicznym weryfikowanym przy pomocy ważnego kwalifikowanego certyfikatu są równoważne pod względem skutków prawnych dokumentom opatrzonym podpisami własnoręcznymi.)

\* Weryfikację poprawności danych w niniejszym zaświadczeniu można sprawdzić za pomocą numeru weryfikacyjnego zaświadczenia na stronie Polskiej Izby Inżynierów Budownictwa [www.piib.org.pl](http://www.piib.org.pl) lub kontaktując się z biurem właściwej Okręgowej Izby Inżynierów Budownictwa.

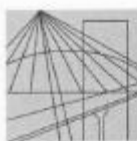

WIELKOPOLSKA  
OKRĘGOWA  
IZBA  
INŻYNIERÓW  
BUDOWNICTWA

OKRĘGOWA KOMISJA KWALIFIKACYJNA

sygn. akt: WOIB-OKK-EP-EW-0054-0055-130/2013

Poznań, dnia 11 czerwca 2013 r.

## DECYZJA

Na podstawie art. 24 ust. 1 pkt 2 ustawy z dnia 15 grudnia 2000 r. o samorządach zawodowych architektów, inżynierów budownictwa oraz urbanistów (Dz. U. z 2001 r. Nr 5 poz. 42, z późn. zm.) i art. 12 ust. 1 pkt 1-5, art. 12 ust. 3 i 4, art. 13 ust. 1 pkt 1 i 2 oraz ust. 3 i 4, art. 14 ust. 1 pkt 5 ustawy z dnia 7 lipca 1994 r. Prawo budowlane (tekst jednolity: Dz. U. z 2010 r. Nr 243 poz. 1623 z późn. zm.) oraz § 24 ust. 1 rozporządzenia Ministra Transportu i Budownictwa z dnia 28 kwietnia 2006 r. w sprawie samodzielnych funkcji technicznych w budownictwie (Dz. U. Nr 83 poz. 578 z późn. zm.)

**decyzją Okręgowej Komisji Kwalifikacyjnej WOIB**  
otrzymuje

**Pan**  
**Adam Samson**

magister inżynier  
kierunek: Elektrotechnika  
urodzony dnia 09 stycznia 1981 r. w Środzie Wielkopolskiej

## UPRAWNIENIA BUDOWLANE nr ewidencyjny WKP/0197/PWOE/13

**do projektowania i kierowania robotami budowlanymi bez ograniczeń  
w specjalności instalacyjnej w zakresie sieci, instalacji i urządzeń  
elektrycznych i elektroenergetycznych**

## UZASADNIENIE

W związku z uwzględnieniem w całości żądania strony, na podstawie art. 107 § 4 K.p.a. odstępuje się od uzasadnienia decyzji. Zakres nadanych uprawnień budowlanych wskazano na odwrocie decyzji.

### Pouczenie

1. Podstawą do wykonywania samodzielnych funkcji technicznych w budownictwie stanowi wpis do centralnego rejestru Głównego Inspektora Nadzoru Budowlanego oraz wpis na listę członków właściwej izby samorządu zawodowego.
2. Od niniejszej decyzji służy odwołanie do Krajowej Komisji Kwalifikacyjnej Polskiej Izby Inżynierów Budownictwa w Warszawie, za pośrednictwem Wielkopolskiej Okręgowej Komisji Kwalifikacyjnej Wielkopolskiej Okręgowej Izby Inżynierów Budownictwa w Poznaniu w terminie 14 dni od daty jej doręczenia.



Przewodniczący  
Okręgowej Komisji Kwalifikacyjnej WOIB

  
dr inż. Daniel Pawlicki



Na podstawie art.12 ust.1 pkt 1-5 oraz art. 13 ust. 3 i 4 ustawy Prawo budowlane Pan Adam Samson jest upoważniony w specjalności instalacyjnej w zakresie sieci, instalacji i urządzeń elektrycznych i elektroenergetycznych do:

- projektowania, sprawdzania projektów budowlanych w specjalności objętej niniejszymi uprawnieniami i sprawowania nadzoru autorskiego,
- kierowania budową lub innymi robotami budowlanymi,
- kierowania wytwarzaniem konstrukcyjnych elementów budowlanych oraz nadzoru i kontroli technicznej wytwarzania tych elementów,
- wykonywania nadzoru inwestorskiego,
- sprawowania kontroli technicznej utrzymania obiektów budowlanych **bez ograniczeń.**

Zgodnie z § 24 ust.1 rozporządzenia Ministra Transportu i Budownictwa z dnia 28 kwietnia 2006 r. w sprawie samodzielnych funkcji technicznych w budownictwie, niniejsze uprawnienia budowlane upoważniają do projektowania obiektu budowlanego i kierowania robotami budowlanymi związanymi z obiektem budowlanym, takim jak: sieci, instalacje i urządzenia elektryczne i elektroenergetyczne, w tym kolejowe, trolejbusowe i tramwajowe sieci trakcyjne wraz z instalacjami i urządzeniami technicznymi zasilania i sterowania, w tym kolejowej, trolejbusowej i tramwajowej sieci trakcyjnej oraz elektrycznego ogrzewania rozjazdów.

Na podstawie § 15 rozporządzenia Ministra Transportu i Budownictwa z dnia 28 kwietnia 2006 r. w sprawie samodzielnych funkcji technicznych w budownictwie, uprawnienia do projektowania stanowią podstawę do sporządzania projektu zagospodarowania działki lub terenu w zakresie w/w specjalności.

Skład orzekający  
Okręgowej Komisji Kwalifikacyjnej

Przewodniczący – dr inż. Daniel Pawlicki: .....

Członek Komisji – dr inż. Andrzej Barczyński.....

Członek Komisji – mgr inż. Szczepan Mikurenda:.....

Otrzymują:

1. Pan Adam Samson  
63-000 Środa Wielkopolska, ul. Konopnickiej 13
2. Okręgowa Rada Izby
3. Główny Inspektor Nadzoru Budowlanego
4. a/a



### Zaświadczenie

o numerze weryfikacyjnym:

WKP-KB1-WLP-VEV \*

Pan Adam Samson o numerze ewidencyjnym WKP/IE/0278/13  
adres zamieszkania ul. Konopnickiej 13, 63-000 Środa Wielkopolska  
jest członkiem Wielkopolskiej Okręgowej Izby Inżynierów Budownictwa i posiada wymagane  
ubezpieczenie od odpowiedzialności cywilnej.  
Niniejsze zaświadczenie jest ważne do dnia 2017-08-31.


Zaświadczenie zostało wygenerowane elektronicznie i opatrzone bezpiecznym podpisem elektronicznym  
weryfikowanym przy pomocy ważnego kwalifikowanego certyfikatu w dniu 2016-08-03 roku przez:

Włodzimierz Draber, Przewodniczący Okręgowej Rady Wielkopolskiej Okręgowej Izby Inżynierów Budownictwa.

(Zgodnie art. 5 ust 2 ustawy z dnia 18 września 2001 r. o podpisie elektronicznym (Dz. U. 2001 Nr 130 poz. 1450) dane w postaci  
elektronicznej opatrzone bezpiecznym podpisem elektronicznym weryfikowanym przy pomocy ważnego kwalifikowanego certyfikatu są  
równoważne pod względem skutków prawnych dokumentom opatrzonym podpisami własnoręcznymi.)

\* Weryfikację poprawności danych w niniejszym zaświadczeniu można sprawdzić za pomocą numeru weryfikacyjnego zaświadczenia na  
stronie Polskiej Izby Inżynierów Budownictwa [www.pilb.org.pl](http://www.pilb.org.pl) lub kontaktując się z biurem właściwej Okręgowej Izby Inżynierów  
Budownictwa.



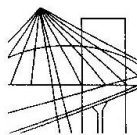

WIELKOPOLSKA  
OKRĘGOWA  
IZBA  
INŻYNIERÓW  
BUDOWNICTWA

OKRĘGOWA KOMISJA KWALIFIKACYJNA

sygn. akt: WOIB-OKK-EP-EW-0054-0055-92/2012

Poznań, dnia 20 czerwca 2012 r.

## DECYZJA

Na podstawie art. 24 ust. 1 pkt 2 ustawy z dnia 15 grudnia 2000 r. o samorządach zawodowych architektów, inżynierów budownictwa oraz urbanistów (Dz. U. z 2001 r. Nr 5 poz. 42, z późn. zm.) i art. 12 ust. 1 pkt 1-5, art. 12 ust. 3 i 4, art. 13 ust. 1 pkt 1 i 2 oraz ust. 3 i 4, art. 14 ust. 1 pkt 5 ustawy z dnia 7 lipca 1994 r. Prawo budowlane (tekst jednolity: Dz. U. z 2010 r. Nr 243 poz. 1623 z późn. zm.) oraz § 24 ust. 1 rozporządzenia Ministra Transportu i Budownictwa z dnia 28 kwietnia 2006 r. w sprawie samodzielnych funkcji technicznych w budownictwie (Dz. U. Nr 83 poz. 578 z późn. zm.)

**decyzją Okręgowej Komisji Kwalifikacyjnej WOIB**  
otrzymuje

**Pan**  
**Łukasz Henryk Matuszewski**  
magister inżynier  
kierunek: Elektrotechnika  
urodzony dnia 15 lipca 1980 r. w Brodnicy

## UPRAWNIENIA BUDOWLANE nr ewidencyjny WKP/0175/PWOE/12


**do projektowania i kierowania robotami budowlanymi bez ograniczeń  
w specjalności instalacyjnej w zakresie sieci, instalacji i urządzeń  
elektrycznych i elektroenergetycznych**

### UZASADNIENIE

W związku z uwzględnieniem w całości żądania strony, na podstawie art. 107 § 4 K.p.a. odstępuje się od uzasadnienia decyzji. Zakres nadanych uprawnień budowlanych wskazano na odwrocie decyzji.

#### Pouczenie

1. Podstawą do wykonywania samodzielnych funkcji technicznych w budownictwie stanowi wpis do centralnego rejestru Głównego Inspektora Nadzoru Budowlanego oraz wpis na listę członków właściwej izby samorządu zawodowego.
2. Od niniejszej decyzji służy odwołanie do Krajowej Komisji Kwalifikacyjnej Polskiej Izby Inżynierów Budownictwa w Warszawie, za pośrednictwem Wielkopolskiej Okręgowej Komisji Kwalifikacyjnej Wielkopolskiej Okręgowej Izby Inżynierów Budownictwa w Poznaniu w terminie 14 dni od daty jej doręczenia.

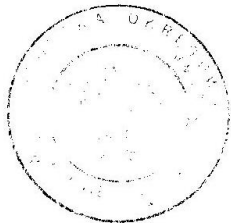

Przewodniczący  
Okręgowej Komisji Kwalifikacyjnej WOIB

dr inż. Daniel Pawlicki



Na podstawie art.12 ust.1 pkt 1-5 oraz art. 13 ust. 3 i 4 ustawy Prawo budowlane Pan Łukasz Henryk Matuszewski jest upoważniony w specjalności instalacyjnej w zakresie sieci, instalacji i urządzeń elektrycznych i elektroenergetycznych do:

- projektowania, sprawdzania projektów budowlanych w specjalności objętej niniejszymi uprawnieniami i sprawowania nadzoru autorskiego,
- kierowania budową lub innymi robotami budowlanymi,
- kierowania wytwarzaniem konstrukcyjnych elementów budowlanych oraz nadzoru i kontroli technicznej wytwarzania tych elementów,
- wykonywania nadzoru inwestorskiego,
- sprawowania kontroli technicznej utrzymania obiektów budowlanych

**bez ograniczeń.**

Zgodnie z § 24 ust.1 rozporządzenia Ministra Transportu i Budownictwa z dnia 28 kwietnia 2006 r. w sprawie samodzielnych funkcji technicznych w budownictwie, niniejsze uprawnienia budowlane uprawniają do projektowania obiektu budowlanego i kierowania robotami budowlanymi związanymi z obiektem budowlanym, takim jak: sieci, instalacje i urządzenia elektryczne i elektroenergetyczne, w tym kolejowe, trolejbusowe i tramwajowe sieci trakcyjne wraz z urządzeniami do zasilania i sterowania.

Na podstawie § 15 rozporządzenia Ministra Transportu i Budownictwa z dnia 28 kwietnia 2006 r. w sprawie samodzielnych funkcji technicznych w budownictwie, uprawnienia do projektowania stanowią podstawę do sporządzania projektu zagospodarowania działki lub terenu w zakresie w/w specjalności.

Skład orzekający  
Okręgowej Komisji Kwalifikacyjnej

Przewodniczący – dr inż. Daniel Pawlicki: .....

Członek Komisji – dr inż. Andrzej Barczyński: .....

Członek Komisji – mgr inż. Szczepan Mikurenda: .....

Otrzymują:

1. Pan Łukasz Henryk Matuszewski  
62-070 Konarzewo, ul. Wspólna 3
2. Okręgowa Rada Izby
3. Główny Inspektor Nadzoru Budowlanego
4. a/a



### Zaświadczenie

o numerze weryfikacyjnym:

WKP-I7V-8Q1-IXT \*

Pan Łukasz Henryk Matuszewski o numerze ewidencyjnym WKP/IE/0348/12  
adres zamieszkania Konarzewo ul. Wspólna 3, 62-070 Dopiewo  
jest członkiem Wielkopolskiej Okręgowej Izby Inżynierów Budownictwa i posiada wymagane  
ubezpieczenie od odpowiedzialności cywilnej.  
Niniejsze zaświadczenie jest ważne do dnia 2017-09-30.

Zaświadczenie zostało wygenerowane elektronicznie i opatrzone bezpiecznym podpisem elektronicznym  
weryfikowanym przy pomocy ważnego kwalifikowanego certyfikatu w dniu 2016-08-02 roku przez:

Włodzimierz Draber, Przewodniczący Okręgowej Rady Wielkopolskiej Okręgowej Izby Inżynierów Budownictwa.

(Zgodnie art. 5 ust 2 ustawy z dnia 18 września 2001 r. o podpisie elektronicznym (Dz. U. 2001 Nr 130 poz. 1450) dane w postaci  
elektronicznej opatrzone bezpiecznym podpisem elektronicznym weryfikowanym przy pomocy ważnego kwalifikowanego certyfikatu są  
równoważne pod względem skutków prawnych dokumentom opatrzonym podpisami własnoręcznymi.)

\* Weryfikację poprawności danych w niniejszym zaświadczeniu można sprawdzić za pomocą numeru weryfikacyjnego zaświadczenia na  
stronie Polskiej Izby Inżynierów Budownictwa [www.pilb.org.pl](http://www.pilb.org.pl) lub kontaktując się z biurem właściwej Okręgowej Izby Inżynierów  
Budownictwa.



URZĄD WOJEWÓDZKI  
w Poznaniu  
Wydział Planowania Przestrzennego,  
Urbanistyki, Architektury i Nadzoru Budowl.  
61-712 Poznań Al. Stalingradzka 18

Poznań, dnia 22. 04. 1987 r.

Nr 191/87/Pw

## Decyzja o stwierdzeniu przygotowania zawodowego

do pełnienia samodzielnych funkcji technicznych  
w budownictwie

Na podstawie § 2 ust. 2, pkt 2, § 5 ust. 2, § 7 i § 13 ust. 1 pkt. 3 lit. b  
rozporządzenia Ministra Gospodarki Terenowej i Ochrony Środowiska z dnia 20 lutego 1975 r. w spra-  
wie samodzielnych funkcji technicznych w budownictwie (Dz. U. Nr 8, poz. 46) stwierdza się, że:

Obywatel(ka) MIRONIA KRZYSZTOFIAK

(imię i nazwisko)

technik drogowy

(tytuł naukowy — zawodowy)

urodzone(a) dnia 30 lipca 1947 r. w Srodzie

posiada przygotowanie zawodowe upoważniające do wykonywania samodzielnych funkcji

projektanta oraz kierownika budowy i robót

(rodzaj funkcji)

w specjalności konstrukcyjno — inżynierskiej

(rodzaj specjalności techniczno-budowlanej)

w zakresie dróg i lotniskowych dróg startowych oraz manipulacyjnych

(specjalizacja zawodowa)

Obywatel(ka) Hieronim Krzysztofiak

(imię i nazwisko)

jest upoważniony(a) do:

- 1/ sporządzania projektów budowli dróg, lotniskowych dróg startowych i manipulacyjnych, typowych przepustów i mostów – o powszechnie znanych rozwiązaniach konstrukcyjnych i schematach technicznych,
- 2/ kierowania, nadzorowania i kontrolowania budowy i robót, kierowania i kontrolowania wytwarzania konstrukcyjnych elementów budowlanych oraz oceniania i badania stanu technicznego w zakresie budowli dróg, lotniskowych dróg startowych i manipulacyjnych, typowych przepustów i mostów – o powszechnie znanych rozwiązaniach konstrukcyjnych.

Główny Inżynier  
*[Podpis]*



m.p.

(podpis i pieczęć)



### Zaświadczenie

o numerze weryfikacyjnym:

WKP-QH1-TBT-K9R \*

Pan Hieronim Krzysztofak o numerze ewidencyjnym WKP/BD/2539/01

adres zamieszkania ul. Kilińskiego 36/18, 63-000 Środa Wlkp.

jest członkiem Wielkopolskiej Okręgowej Izby Inżynierów Budownictwa i posiada wymagane ubezpieczenie od odpowiedzialności cywilnej.

Niniejsze zaświadczenie jest ważne do dnia 2016-12-31.

Zaświadczenie zostało wygenerowane elektronicznie i opatrzone bezpiecznym podpisem elektronicznym weryfikowanym przy pomocy ważnego kwalifikowanego certyfikatu w dniu 2015-12-11 roku przez:

Włodzisław Draber, Przewodniczący Okręgowej Rady Wielkopolskiej Okręgowej Izby Inżynierów Budownictwa.

[Zgodnie art. 5 ust. 2 ustawy z dnia 18 września 2001 r. o podpisie elektronicznym (Dz. U. 2001 Nr 130 poz. 1450) dane w postaci elektronicznej opatrzone bezpiecznym podpisem elektronicznym weryfikowanym przy pomocy ważnego kwalifikowanego certyfikatu są równoważne pod względem skutków prawnych dokumentom opatrzonym podpisami własnoręcznymi.]

\* Weryfikację poprawności danych w niniejszym zaświadczeniu można sprawdzić za pomocą numeru weryfikacyjnego zaświadczenia na stronie Polskiej Izby Inżynierów Budownictwa [www.piiib.org.pl](http://www.piiib.org.pl) lub kontaktując się z biurem właściwej Okręgowej Izby Inżynierów Budownictwa.



WIELKOPOLSKA  
OKRĘGOWA  
IZBA  
INŻYNIERÓW  
BUDOWNICTWA

OKRĘGOWA KOMISJA KWALIFIKACYJNA

sygn. akt WOIB-OKK-DP-0054-122/2014

Poznań, dnia 10 czerwca 2014 r.

## DECYZJA

Na podstawie art. 24 ust. 1 pkt 2 ustawy z dnia 15 grudnia 2000 r. o samorządach zawodowych architektów, inżynierów budownictwa oraz urbanistów (Dz.U. z 2001 r. Nr 5 poz. 42, z późn. zm.) i art. 12 ust. 1 pkt 1, art. 12 ust. 3 i 4, art. 13 ust. 1 pkt 1, oraz ust. 4, art. 14 ust. 1 pkt 2a ustawy z dnia 7 lipca 1994 r. Prawo budowlane (tekst jednolity: Dz. U. z 2013 r. poz. 1409 z późn. zm.) oraz § 18 ust. 1 rozporządzenia Ministra Transportu i Budownictwa z dnia 28 kwietnia 2006 r. w sprawie samodzielnych funkcji technicznych w budownictwie (Dz. U. Nr 83 poz. 578 z późn. zm.)

decyzją Okręgowej Komisji Kwalifikacyjnej WOIB  
otrzymuje

**Pan**

**Marek Władysław Macedulski**

magister inżynier

kierunek: Budownictwo

urodzony dnia 26 października 1985 r. w Poznaniu

## UPRAWNIENIA BUDOWLANE nr ewidencyjny WKP/0077/POOD/14

do projektowania bez ograniczeń  
w specjalności drogowej

### UZASADNIENIE

W związku z uwzględnieniem w całości żądania strony, na podstawie art. 107 § 4 K.p.a. odstępuje się od uzasadnienia decyzji. Zakres nadanych uprawnień budowlanych wskazano na odwrocie decyzji.

#### Pouczenie

1. Podstawą do wykonywania samodzielnych funkcji technicznych w budownictwie stanowi wpis do centralnego rejestru Głównego Inspektora Nadzoru Budowlanego oraz wpis na listę członków właściwej izby samorządu zawodowego.
2. Od niniejszej decyzji służy odwołanie do Krajowej Komisji Kwalifikacyjnej Polskiej Izby Inżynierów Budownictwa w Warszawie, za pośrednictwem Wielkopolskiej Okręgowej Izby Inżynierów Budownictwa w Poznaniu w terminie 14 dni od daty jej doręczenia.



Przewodniczący  
Okręgowej Komisji Kwalifikacyjnej WOIB

*Buczkowski*

prof. dr hab. inż. Wiesław Buczkowski

Na podstawie art.12 ust.1 pkt 1 i 5 ustawy Prawo budowlane Pan Marek Władysław Macedulski jest upoważniony w specjalności drogowej do:


- projektowania, sprawdzania projektów budowlanych w specjalności objętej niniejszymi uprawnieniami i sprawowania nadzoru autorskiego,
- sprawowania kontroli technicznej utrzymania obiektów budowlanych  
**bez ograniczeń.**

Zgodnie z § 18 ust.1 rozporządzenia Ministra Transportu i Budownictwa w sprawie samodzielnych funkcji technicznych w budownictwie, niniejsze uprawnienia budowlane uprawniają do projektowania obiektu budowlanego, takiego jak:

- droga, w rozumieniu przepisów o drogach publicznych, z wyłączeniem drogowych obiektów inżynierskich oprócz przepustów,
- droga dla ruchu i postoju statków powietrznych oraz przepust.

Na podstawie § 15 rozporządzenia Ministra Transportu i Budownictwa z dnia 28 kwietnia 2006 r. w sprawie samodzielnych funkcji technicznych w budownictwie, uprawnienia do projektowania stanowią podstawę do sporządzania projektu zagospodarowania działki lub terenu w zakresie w/w specjalności.

Skład orzekający  
Okręgowej Komisji Kwalifikacyjnej

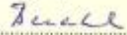Przewodniczący – prof. dr hab. inż. Wiesław Buczkowski: 

Członek Komisji – dr inż. Andrzej Barczyński: 

Członek Komisji – dr inż. Daniel Pawlicki: 

Otrzymują:

1. Pan Marek Władysław Macedulski  
61-249 Poznań os. Stare Żegrze 42/4
2. Okręgowa Rada Izby
3. Główny Inspektor Nadzoru Budowlanego
- 4.a/a





### Zaświadczenie

o numerze weryfikacyjnym:

WKP-VJE-TCL-CH6 \*

Pan Marek Macedulski o numerze ewidencyjnym WKP/BD/0363/14  
adres zamieszkania os. Stare Żegrze 42/4, 61-249 Poznań  
jest członkiem Wielkopolskiej Okręgowej Izby Inżynierów Budownictwa i posiada wymagane  
ubezpieczenie od odpowiedzialności cywilnej.  
Niniejsze zaświadczenie jest ważne do dnia 2017-10-31.

Zaświadczenie zostało wygenerowane elektronicznie i opatrzone bezpiecznym podpisem elektronicznym  
weryfikowanym przy pomocy ważnego kwalifikowanego certyfikatu w dniu 2016-10-11 roku przez:

Włodzimierz Draber, Przewodniczący Okręgowej Rady Wielkopolskiej Okręgowej Izby Inżynierów Budownictwa.

(Zgodnie art. 5 ust 2 ustawy z dnia 18 września 2001 r. o podpisie elektronicznym (Dz. U. 2001 Nr 130 poz. 1450) dane w postaci  
elektronicznej opatrzone bezpiecznym podpisem elektronicznym weryfikowanym przy pomocy ważnego kwalifikowanego certyfikatu są  
równoważne pod względem skutków prawnych dokumentom opatrzonym podpisami własnoręcznymi.)

\* Weryfikację poprawności danych w niniejszym zaświadczeniu można sprawdzić za pomocą numeru weryfikacyjnego zaświadczenia na  
stronie Polskiej Izby Inżynierów Budownictwa [www.pilb.org.pl](http://www.pilb.org.pl) lub kontaktując się z biurem właściwej Okręgowej Izby Inżynierów  
Budownictwa.





## **5. ARCHITEKTURA I KONSTRUKCJA**

### **5.1. Przedmiot opracowania**

Przedmiotem niniejszego opracowania jest projekt budowlany „punktu selektywnego zbierania odpadów komunalnych wraz z niezbędną infrastrukturą dla Gminy Czarnków w miejscowości Brzeźno” zwany dalej „PSZOK”.

Lokalizacja inwestycji: Gmina Czarnków, obręb 0002, działka ewidencyjna: 174/58.

Z działki 174/58 zostanie wydzielony obszar ogrodzony siatką o powierzchni do ok. 2 210 m<sup>2</sup>, z czego obszar o powierzchni ok. 1 158 m<sup>2</sup> zostanie utwardzony kostką brukową.

Na działce 174/58 powstanie także utwardzona droga stanowiąca dojazd do projektowanego PSZOK-u. Utwardzony zostanie odcinek o powierzchni 125 m<sup>2</sup>.

Punkt Selektywnego Zbierania Odpadów Komunalnych stanowiący w myśl prawa budowlanego kategorię obiektu XXII, należy do grupy placów składowych postojowych, parkingów i nie jest składowiskiem odpadów w rozumieniu ustawy o odpadach.

Zakres opracowania obejmuje projekt zagospodarowania terenu wraz ze wszystkimi jego elementami, projekt architektoniczno-budowlany, projekty branżowe (branża drogowa, elektryczna i instalacyjna oraz sporządzenie informacji BIOZ). Zakres opracowania nie obejmuje przyłączy wodociągowego, kanalizacyjnego ani elektroenergetycznego.

### **5.2. Inwestor**

Inwestorem przedmiotowej inwestycji jest Związek Międzygminny „Pilski Region Gospodarki Odpadami Komunalnymi”, ul. Dąbrowskiego 8, 64-920 Piła.

### **5.3. Własność obiektu**

Działki ewidencyjne na których będzie przebiegać inwestycja stanowią własność gminy Czarnków. Na podstawie umowy użyczenia inwestor (Związek Międzygminny „Pilski Region Gospodarki Odpadami Komunalnymi”) otrzymał prawo do dysponowania częścią działki 174/58, na której planowane jest to przedsięwzięcie.

### **5.4. Cel i zakres opracowania**

Przedmiotem planowanej inwestycji jest budowa punktu selektywnego zbierania odpadów komunalnych. Głównym celem projektowanej inwestycji, jest stworzenie optymalnych warunków do selektywnego zbierania odpadów komunalnych, ich magazynowania w sposób bezpieczny dla środowiska oraz docelowego zagospodarowania w sposób zgodny z obowiązującymi przepisami. Powyższe będzie realizowane przez rozdzielanie (segregację) odpadów komunalnych na wymagane frakcje w momencie ich powstawania tj. segregację odpadów „u źródła”. Mieszkaniec gminy będzie prowadził selekcję wytworzonych przez siebie odpadów celem wydzielenia z nich odpowiednich frakcji. Następnie wydzielone odpady będzie odwoził do punktu selektywnego zbierania odpadów

komunalnych. Projektowany punkt selektywnego zbierania odpadów komunalnych będzie obsługiwał mieszkańców Gminy Czarnków.

Konieczność budowy punktu wynika też z art. 3 ust. 2 pkt 6 ustawy z dnia 13 września 1996 r. o utrzymaniu czystości i porządku w gminach, każda gmina ma obowiązek zapewnić czystość i porządek na swoim terenie i tworzyć warunki niezbędne do ich utrzymania poprzez konieczność tworzenia punktów selektywnego zbierania odpadów komunalnych w sposób zapewniający łatwy dostęp dla wszystkich mieszkańców gminy.

#### **Podstawa opracowania:**

Przy opracowaniu projektu budowlanego, wykorzystano następujące materiały:

- mapa sytuacyjno-wysokościowa terenu planowanej inwestycji,
- decyzja o środowiskowych uwarunkowaniach,
- wypis z miejscowego planu zagospodarowanie przestrzennego,
- zgoda na wykonanie zjazdu z drogi,
- pozwolenie wodnoprawne.

#### **Podstawa prawna:**

Podstawę prawną niniejszego projektu budowlanego stanowią:

- ustawa z dnia 7 lipca 1994 roku Prawo budowlane (Dz.U.2016.290 j.t. z dnia 2016.03.08 ze zm.),
- ustawa z dnia 27 kwietnia 2001 r. Prawo ochrony środowiska (Dz.U.2016.672 j.t. z dnia 2016.05.16 ze zm.),
- ustawa z dnia 14 grudnia 2012 r. o odpadach (Dz.U.2013.21 z dnia 2013.01.08 ze zm.),
- ustawa z dnia 7 czerwca 2001 roku o zbiorowym zaopatrzeniu w wodę i zbiorowym odprowadzaniu ścieków (Dz.U.2015.139 j.t. z dnia 2015.01.27 ze zm.),
- ustawa z dnia 18 lipca 2001 roku prawo wodne (Dz.U.2015.469 j.t. z dnia 2015.04.01 ze zm.),
- ustawa z dnia 27 marca 2003 roku o planowaniu i zagospodarowaniu przestrzennym (Dz.U.2016.778 j.t. z dnia 2016.06.04 ze zm.),
- rozporządzenie ministra infrastruktury z dnia 3 lipca 2003 r. w sprawie szczegółowego zakresu i formy projektu budowlanego (Dz.U.2012.462 z dnia 2012.04.27 ze zm.),
- ustawa z dnia 16 kwietnia 2004 roku o ochronie przyrody (Dz.U.2016.672 j.t. z dnia 2016.05.16 ze zm.),
- ustawa z dnia 21 marca 1985 r. o drogach publicznych (Dz.U.2016.1440 j.t. z dnia 2016.09.09),
- rozporządzenie Ministra Infrastruktury w sprawie warunków technicznych, jakim powinny odpowiadać budynki i ich usytuowanie (Dz.U.2015.1422 j.t. z dnia 2015.09.18 ze zm.),
- rozporządzenie Rady Ministrów z dnia 9 listopada 2010 r. w sprawie określenia przedsięwzięć mogących znacząco oddziaływać na środowisko (Dz.U.2016.71 j.t. z dnia 2016.01.18 ze zm.),

- ustawa z dnia 29 sierpnia 2014 roku o charakterystyce energetycznej budynku (Dz.U.2014.1200 z dnia 2014.09.08 ze zm.).

## **Opis i plan zagospodarowania terenu**

### **Obszar oddziaływania inwestycji**

Zgodnie z art. 3 pkt 20 ustawy z dnia 7 lipca 1994 r. Prawo budowlane (Dz. U. z 2016 r. poz. 290 ze zm.) obszar oddziaływania obiektu to teren wyznaczony w otoczeniu obiektu budowlanego na podstawie przepisów odrębnych, wprowadzających związane z tym obiektem ograniczenia w zagospodarowaniu, w tym zabudowy, tego terenu. Zgodnie w tą definicję wyznaczono obszar oddziaływania przedmiotowej inwestycji. Obszar ten wyznaczono odnosząc się do odległości obiektów i urządzeń budowlanych od innych obiektów i granic nieruchomości. Na etapie procedury administracyjnej wydawania decyzji o środowiskowych uwarunkowaniach, zgodnie z art. 63 ust. 1 ustawy z dnia 3 października 2008 r. o udostępnianiu informacji o środowisku i jego ochronie, udziale społeczeństwa w ochronie środowiska oraz o ocenach oddziaływania na środowisko (Dz. U. z 2016 r. poz. 353) przeanalizowano zasięg, wielkość i złożoność oddziaływania, jego prawdopodobieństwo, czas trwania, częstotliwość i odwracalność oraz ustalono, że realizacja przedsięwzięcia nie pociągnie za sobą zagrożeń dla środowiska i nie będzie ono transgranicznie oddziaływać na środowisko.

Informację przygotowano w odniesieniu do zapisu art. 34 ust. 3 pkt. 5 ustawy z dnia 7 lipca 1994 r. Prawo budowlane (Dz. U. z 2016 r. poz. 290 ze zm.). Ilekroć mowa jest o warunkach technicznych (w skrócie WT) należy przez to rozumieć Rozporządzenie Ministra Infrastruktury z dnia 12 kwietnia 2002 r. w sprawie warunków technicznych, jakim powinny odpowiadać budynki i ich usytuowanie (Dz. U. 2015 r. poz. 1422).

- oddziaływanie w zakresie funkcji - projektowane obiekty zostały zlokalizowane w odległości zgodnej z wymaganiami WT większej niż 4,0m dla ściany z otworami (§12 ust. 1 pkt 1) i 3,0 m dla ściany bez otworów (§12 ust. 1 pkt 2) od granic sąsiednich działek budowlanych oraz w zakresie §271-273, spełniają również wymagania przepisów przeciwpożarowych - brak negatywnego oddziaływania na sąsiednie działki;
- miejsca gromadzenia odpadów stałych zostały zlokalizowane w odległości zgodnej z wymaganiami WT (§23 ust. 1 ) to znaczy co najmniej 10 m od okien i drzwi do budynków z pomieszczeniami przeznaczonymi na pobyt ludzi oraz co najmniej 3 m od granicy z sąsiednią działką;
- oddziaływanie w zakresie bryły – przestanianie i zacienienie – odległość budynku z pomieszczeniami przeznaczonymi na pobyt ludzi od innych obiektów umożliwia naturalne oświetlenie tych pomieszczeń zgodnie z WT (§13);
- miejsca postojowe - miejsca postojowe dla samochodów osobowych zgodnie z §18 zlokalizowane z zachowaniem minimalnej odległości wg WT wynoszącej od granicy sąsiedniej działki budowlanej wynoszącej 6 m (§19 ust. 2 pkt 2) - nie powodują negatywnego oddziaływania na sąsiednie działki;
- łapacze olejów mineralnych i tłuszczu, neutralizatory ścieków i inne podobne zbiorniki - zlokalizowane z zachowaniem minimalnej odległości wg WT od okien otwieralnych i drzwi zewnętrznych do pomieszczeń przeznaczonych na pobyt osób wynoszącej 5,0m (§38) - nie powodują negatywnego oddziaływania na sąsiednie działki.

Obszar oddziaływania inwestycji na środowisko mieści się w granicach działki, do której inwestor dysponuje tytułem prawnym tj. mieści się w granicach działki 174/58, obręb 0002. Przedsięwzięcie zgodnie z decyzją o środowiskowych uwarunkowaniach nie oddziałuje na tereny sąsiednie w sposób, który wprowadza ograniczenia w zagospodarowaniu, w tym zabudowie.

#### **Dane ewidencyjne**

Obiekt: Budowa punktu selektywnego zbierania odpadów komunalnych wraz z niezbędną infrastrukturą dla Gminy Czarnków w miejscowości Brzeźno.

Inwestor: Związek Międzygminny „Piłski Region Gospodarki Odpadami Komunalnymi”,  
ul. Dąbrowskiego 8, 64-920 Piła

Adres: Działka 174/58, obręb 0002 Brzeźno, jednostka ewidencyjna 300202.2, Czarnków-ob. wiejski

#### **Zakres zagospodarowania terenu**

W ramach inwestycji na działce o nr ew. 174/58 powstanie plac utwardzony. Plac zostanie ogrodzony, oświetlony i skanalizowany. Na placu zostanie posadowiona najazdowa rampa samochodowa, rozstawione zostaną kontenery na odpady, wyznaczone zostaną pasy ruchu, miejsca postojowe i rozładunkowe. Na terenie będą również wykonane elementy uzbrojenia podziemnego jak kanalizacja, instalacja wodociągowa i instalacja elektroenergetyczna. Obsługa komunikacyjna będzie się odbywała z drogi gminnej wewnętrznej – działki oznaczonej nr ew. 174/30. Na placu utwardzonym należy zastosować oznakowanie poziome oddzielające obszar ruchu pojazdów, magazynowania odpadów oraz miejsca postojowe.

#### **Istniejący stan zagospodarowania działki**

Działka o numerze ewidencyjnym 174/58 na której planowana jest budowa placu w chwili obecnej nieużytek. Przedmiotowy teren nie wymaga, specjalnego przygotowania do realizacji inwestycji takiego jak wyburzenia i dostosowanie innych obiektów budowlanych. Konieczne są prace niwelacyjne w niewielkim zakresie. Nie przewiduje się wycinki drzew.

#### **Projektowane zagospodarowanie terenu**

Projektowany PSZOK stanowić będzie ogrodzony, skanalizowany, oświetlony plac utwardzony, wyposażony w pojemniki i kontenery do zbiórki odpadów oraz kontener socjalno-biurowy. Zasadniczo głównymi robotami dostosowującymi przedmiotowy teren dla potrzeb przyszłej eksploatacji planowanego przedsięwzięcia będą prace związane z wykonaniem utwardzenia placu oraz niezbędnych instalacji wewnętrznych. W pierwszej kolejności na przedmiotowym terenie należy wykonać prace instalacyjne (uzbrojenie terenu), obejmujące niżej wymieniony zakres przedmiotowy:

- instalację kanalizacji (odprowadzenie ścieków przemysłowych oraz bytowych z kontenera socjalno-biurowego);
- instalację wodociągową na cele socjalne oraz ppoż. (podłączenie hydrantu oraz kontenera socjalno-biurowego);
- instalację elektryczną – na cele oświetleniowe placu oraz podłączenie kontenera socjalno-biurowego, kontenera na odpady niebezpieczne oraz kontenera na przedmioty przeznaczone do ponownego użycia.

Teren budowy zlokalizowany jest w granicach administracyjnych gminy Czarńków. Lokalizację projektowanego punktu selektywnego zbierania odpadów komunalnych przedstawiono w części rysunkowej. Na powierzchni placu utwardzonego zostanie wykonana nawierzchnia utwardzona z betonowej kostki brukowej. Teren punktu zostanie ogrodzony, ogrodzenie zostanie wyposażone w bramę wjazdową. Teren punktu obejmuje powierzchnię do ok. 2 210 m<sup>2</sup> przewidzianych pod infrastrukturę techniczną – zbiórkę odpadów komunalnych. Dla tego obszaru przewidziano 5 miejsc postojowych dla samochodów osobowych (w tym jedno miejsce postojowe dostosowane do potrzeb osób niepełnosprawnych poruszających się na wózkach inwalidzkich). Dodatkowo ramach inwestycji przewiduje się wykonanie zjazdu na teren projektowanego Punktu (zjazd z działki drogowej 74/30-drogi gminnej).

Inwestycja w zakresie budowy samego placu – punktu selektywnego zbierania odpadów komunalnych, ze względu na fakt iż swoim zakresem obejmuje zbiórkę złomu, wymagała uzyskania decyzji o środowiskowych uwarunkowaniach.

W celu odprowadzenia ścieków przemysłowych z terenu rozładunku i magazynowania odpadów (a więc obszarów na terenie których powstają wody odciekowe z miejsc magazynowania odpadów) przyjęto ukształtowanie placu w kierunku wpustów (kratek ściekowych). Ścieki przemysłowe oraz ścieki bytowe odprowadzane są do kanalizacji sanitarnej i do pobliskiej oczyszczalni ścieków.

Dostawę energii elektrycznej zapewni projektowane przyłączenie do istniejącej sieci (wg. odrębnego opracowania).

Ze względu na konstrukcję punktu, nie przewiduje się dodatkowych ułatwień dla osób niepełnosprawnych, w przypadku gdy mieszkaniowiec nie będzie w stanie umieścić danego odpadu w odpowiednim kontenerze lub pojemniku, pomocy udzieli mu obsługa punktu.

Funkcja obiektu budowlanego, sposób jego dostosowania do krajobrazu i otaczającej zabudowy oraz sposób spełnienia wymagań, o których mowa w art. 5 ust. 1 ustawy Prawo budowlane. Planowany kontener socjalno-biurowy jak i punkt jako całość spełniać będzie wymagania bezpieczeństwa konstrukcji, bezpieczeństwa pożarowego, bezpieczeństwa użytkowania, odpowiednich warunków higienicznych i zdrowotnych oraz ochrony środowiska. W ramach przedmiotowego przedsięwzięcia nie przewiduje się uciążliwej emisji hałasu lub drgań, nie przewiduje się więc specjalnych zabezpieczeń związanych z ochroną przed hałasem i drganiami. Ze względu na kubaturę obiektu przewiduje się ogrzewanie elektryczne co pozwoli na racjonalizację użytkowania energii. Warunki użytkowe wewnątrz kontenera związane są z przeznaczeniem obiektu – pomieszczeniem socjalno-biurowym dla pracownika punktu.

Planowany do wykorzystania kontener jest standardowym rozwiązaniem stosowanym w obiektach tego typu, pozwala na utrzymanie właściwego stanu technicznego. Kontener stanowić będzie zaplecze socjalno-biurowe pracownika punktu, nie będzie stanowił obiektu użyteczności publicznej, nie przewiduje się więc dostosowania do korzystania z niego przez osoby niepełnosprawne, w szczególności poruszające się na wózkach inwalidzkich. Plac magazynowy stanowić będzie obszar po którym poruszać się będą pojazdy mieszkańców, ze względu na płaską konstrukcję sam plac dostosowany jest do korzystania dla osób niepełnosprawnych, w szczególności poruszających się na wózkach inwalidzkich. Niemniej sam proces umieszczania odpadów w pojemnikach i kontenerach – ze względu na zastosowanie standardowych, powszechnie używanych pojemników – stanowić może

problem, w takiej sytuacji mieszkaniec uzyska pomoc pracownika punktu. Projektując kontener socjalno-biurowy jak i cały obiekt uwzględniono warunki bezpieczeństwa i higieny pracy. Ze względu na charakter i przeznaczenie budynku nie przewiduje się specjalnych rozwiązań związanych z ochroną ludności, zgodnie z wymaganiami obrony cywilnej, ochroną obiektów wpisanych do rejestru zabytków oraz obiektów objętych ochroną konserwatorską. Kontener został usytuowany na działce budowlanej w sposób zgodny z przepisami Prawa budowlanego oraz przepisami szczegółowymi. Ze względu na charakter obiektu jako całości oraz faktu iż oddziaływanie przedmiotowego przedsięwzięcia zamyka się w granicach działek objętych opracowaniem nie występuje ryzyko oddziaływania na interesy osób trzecich. Dla przedmiotowego przedsięwzięcia zapewniono dostępu do drogi publicznej. Warunki bezpieczeństwa i ochrony zdrowia osób przebywających na terenie budowy określono w rozdziale 4. „Informacja dotycząca bezpieczeństwa i ochrony zdrowia”.

### **Sposób zagospodarowania mas ziemnych**

Masy ziemne z wykopów w postaci piasków będą wykorzystane do zniwelowania terenu, nadmiar zostanie wywieziony poza teren inwestycji przez odpowiednie firmy posiadające do tego odpowiednie kwalifikacje i uprawnienia.

### **Kategoria geotechniczna projektowanego obiektu, układ konstrukcyjny, założenia**

Grunty na którym ma zostać zrealizowana inwestycja znajdują się na terenie pozamiejskim. Dla wykazania przydatności gruntów dla celów planowanej budowy wykonano odwierty geotechniczne wraz z sondowaniem dynamicznym.

Wyniki badań wskazują, że budowa geologiczna podłoża jest prosta i przedstawia się w następujący sposób:

- gleba próchnicza (piaski drobne z humusem) nawiercone ciągłą warstwą od powierzchni terenu do głębokości ca: 0,1-0,2m p.p.t.,
- grunty nośne, wykształcone są w postaci osadów sypkich akumulacji wodno-lodowcowej oraz osadów spoistych akumulacji lodowcowej.
- grunty sypkie, reprezentowane są przez piaski drobne zaglinione oraz piaski pylaste występują w postaci ciągłej warstwy, zalegającej na głębokości 0,3-0,7m p.p.t.
- grunty spoiste, reprezentowane są przez piaski gliniaste, które występują w postaci ciągłej warstwy w miąższości ca: 1,2m, która zalega w strefie głębokości ca: 0,5-2,0 m p.p.t.

Podczas wykonywanych wierceń nie stwierdzono występowania wody gruntowej.

Zgodnie z rozporządzeniem z dnia 25 kwietnia 2012 r. w sprawie ustalenia geotechnicznych warunków posadowienia obiektów budowlanych ustalono:

- proste warunki geotechniczne,
- pierwsza kategoria geotechniczna.

Konstrukcję budynku zaprojektowano zgodnie między innymi z następującymi normami:

- |   |   |
|---|---|
| • PN-81/B-02020                             | Grunty budowlane. Posadowienie bezpośrednie budowli. Obliczenia statyczne i projektowanie |
| • PN – 82/B – 02000;/ B – 02001;/ B – 02003 | Obciążenia budowli  |
| • PN – 90/B – 03200                         | Konstrukcje stalowe   |
| • PN – 84/B – 03264                         | Konstrukcje betonowe, żelbetowe i sprężone  |
| • PN – 87/B – 03002                         | Konstrukcje murowe  |

## Rampa

Najazdowa rampa rozładunkowa służyć będzie mieszkańcom do wygodnego i bezpiecznego umieszczania odpadów od góry do kontenerów ustawionych w sąsiedztwie rampy. Na rampę wjeżdżać będą mogły pojazdy osobowe oraz pojazdy osobowe z przyczepami. Najazd i zjazd odbywać się będzie poprzez zaprojektowane dwie pochylnie. W celu zmniejszenia kolizyjności zleca się aby zaznaczyć, która pochylnia ma służyć jako wjazd na rampę, a która jako zjazd, w tym celu w projekcie przewidziano odpowiednie oznakowanie poziome. Po wjechaniu na rampę samochodu, zatrzyma się on w oznaczonych miejscach. Szerokość rampy pozwala na swobodne wyjście z samochodu. Na krawędzi rampy wykonane zostaną barierki. Miejsca zrzutu odpadów oraz kontenery będą czytelnie oznaczone. Po umieszczeniu odpadów w kontenerze, pojazd opuszcza rampę.

Dane ogólne obiektu:

- |  |                      |
|--|----------------------|
| • Powierzchnia rampy na poz. +1,08 m bez podjazdów | 37,50 m <sup>2</sup> |
| • Powierzchnia podjazdów                           | 45,0 m <sup>2</sup>  |
| • Długość rampy wraz z podjazdami                  | 27,5 m               |
| • Szerokość podjazdów                              | 310 cm               |
| • Szerokość rampy na poz. +1,08 m bez podjazdów    | 375 cm               |
| • Wysokość rampy ponad teren (wraz z balustradami) | 218 cm               |

Przewiduje się wykonanie rampy rozładunkowej służącej do dogodnego rozładunku odpadów komunalnych przywiezionych przez pojazdy do 3,5 t. Rampa będzie złożona z pochylni o długości 7,5 m każda oraz części poziomej o długości 12,5 m. Pochylenie podjazdu i zjazdu wynosi 15%. Wysokość poziomej części rampy w stosunku do terenu utwardzonego wynosi 1,08 m.

Rampa będzie wykonana jako konstrukcja żelbetowa prefabrykowana modułowa. Powierzchnia powinna mieć fakturę zwiększającą przyczepność oraz być ograniczona krawężnikiem betonowym oraz dodatkowo zabezpieczona stalową barierą drogową wykonaną ze stali ocynkowanej. Dodatkowo wzdłuż ścian rampy należy zamontować zabezpieczającą balustradę o wysokości 1,1 m łącznie z krawężnikiem. Przewidzieć należy 7 miejsc zrzutu odpadów do kontenerów o szerokości minimum 1,6 m (dwa po stronie przeznaczonej na ustawienie większych kontenerów, które ustawione będą dłuższym bokiem do rampy oraz pięć miejsc zrzutu po stronie przeznaczonej na ustawienie kontenerów KP-7, które będą ustawiane krótszym bokiem w stronę rampy) – zgodnie ze schematem w części rysunkowej. W miejscach tych balustrada powinna być w sposób bezpieczny otwierana lub opuszczana. Otwieranie lub opuszczanie balustrady dokonywać będzie mógł tylko przeszkolony do tego pracownik.

Krawężnik żelbetowy wykonać wokół rampy poza 7 miejscami zrzutu odpadów do kontenerów oraz poza miejscem wjazdu i wyjazdu z obszaru rampy.

Konstrukcja rampy będzie prefabrykowana wykonana z betonu o parametrach nie gorszych niż:

- beton: klasa min. C35/45 (B45) na cemencie HSR 42,5
- stal zbrojeniowa: klasa A-IIIN (RB-500W)
- nasiąkliwość: maks. 5%
- klasa ekspozycji: XD3, XD4
- wodoszczelność: W8



- mrozoodporność: F150
- mrozoodporność w NaCl: F50

Faktura betonu, z którego wykonana jest rampa pozostawić niemalowany w kolorze szarym. Balustradę należy ocynkować w kolorze szarym. Drzwi stalowe wykonać w kolorze szarym.

Konstrukcja rampy wykonana będzie z żelbetowych prefabrykowanych elementów. Głównymi elementami będą prefabrykaty w kształcie litery U ułożone na podbudowie. Elementy prefabrykowane wykonane są z płyty dolnej grubości 20 cm zbrojonej jednokierunkowo z prętami rozdzielczymi. Siatki płyty doleż ułożone są w dwóch rzędach. Wraz z elementami dennymi jako jeden prefabrykat przewożone są ściany pionowe. Ściany pionowe są zbrojne w dwóch kierunkach prętami stalowymi. Podobnie jak i płyta ściana zbrojona jest w dwóch rzędach. Na żelbetowych ścianach prefabrykatów umieszczane są żelbetowe płyty przywożone osobno. Płyta górna o grubości 20 cm zbrojona jest dwukierunkowo w części dolnej płyty prętami  $\phi$  12 mm co 10 cm. Część górna płyty zbrojona jest przeciwskruczowo siatką z pręta  $\phi$  8 mm. Dodatkowo zbrojona jest prętami rozdzielczymi w kierunku prostopadłym do zbrojenia głównego. W ścianach prefabrykatów, które stanowią ściany zewnętrzne montowane są dodatkowe prefabrykaty zamykające. Prefabrykaty te mają za zadanie zamknąć wewnętrzną przestrzeń przed dostępem do części pomocniczej PSZOK. Prefabrykaty te wykonane są jako monolityczne gr. 10 cm. Zbrojone są one krzyżowo siatkami stalowymi w dwóch rzędach z pręta  $\phi$  8 mm co 10 cm. Prefabrykaty łączone są ze sobą za pomocą stalowych kątowników. Kątowniki te przykręcane są do prefabrykatów śrubami stalowymi. Pomiędzy płytą górną prefabrykatu, a ścianą zastosować przekładkę elastomerową. Do prefabrykatów użyć betonu C35/45 Stal RB-500W. Otulina prętów min 3,0 cm. Nasiąkliwość betonu  $\leq 5\%$ , odporność na NaCl – F50, F150, W8.

Prefabrykowane elementy żelbetowe typu U o wymiarach w rzucie 2,5x2,5 m i wysokości 2,5 m. Płyta żelbetowa pokrywowa na element U o wymiarach 2,5x2,5x0,2 m. Element żelbetowy dolny podjazdu o zróżnicowanej wysokości, dla wymaganego spadku. Płyta żelbetowa pokrywowa elementów dolnych podjazdu, złącze stalowe płaskie i kątowe ze stali ocynkowanej, płaskowników, śrub, podkładka elastyczna pod płyty pokrywowe elementów typu U i podjazdów, uszczelnienia dla złączy płyt pokrywowych elementów typu U i podjazdów.

Wokół krawędzi rampy wykonać balustradę zabezpieczającą przed wypadnięciem. Stalowe elementy balustrady zabezpieczyć przed korozją przez ocynkowanie. Główne elementy stalowe balustrady wykonać z rur kwadratowych 40x40x3 mm szczelinki w balustradzie wykonać z rurek zamkniętych 20x20x2 mm. W balustradzie przewidzieć należy 7 miejsc zrzutu odpadów do kontenerów. Krawężnik żelbetowy wykonać wokół rampy poza 7 miejscami zrzutu odpadów do kontenerów oraz poza miejscem wjazdu i wyjazdu z obszaru rampy.

## **Waga**

Zaprojektowano najazdową, zagłębioną, elektroniczną wagę samochodową nośności 3,5 t. Wagę wykonać ze stalowo-betonowej bądź stalowej ramy o długości 6 m i szerokości 3 m. Wagę posadowić na odpowiednio przygotowanym podłożu. Na całej długości należy zamontować czujniki tensometryczne. Wynik ważenia wskazany na wyświetlaczu LCD. Miernik wagowy powinien być połączony z programem wagowym oraz komputerem PC.

Dane ogólne:

- Nośność: do 3,5 ton
- Działka legalizacyjna: 10 kg
- Działka odczytowa: 10 kg
- Szerokość pomostu: 3 m
- Długość pomostu: 6 m
- Zasilanie: 220 V +/- 10%, 50 Hz
- Czujniki tensometryczne: klasy C3
- Zakres pracy temp.: od -30°C do + 40°C

### **Ścieżka edukacyjna**

Wydzielono obszar otoczony tablicami informacyjnymi oraz trzema ławkami drewnianymi, impregnowanymi o szerokości 2 m oraz ścieżka utwardzona kruszywem (grysem 8-16 mm).

Na terenie placu należy także trwale zamontować 5 tablic informacyjnych 1-skrzydłowych otwieranych do góry o szerokości 3000 mm, wysokości 1000 mm i grubości 3 mm. Tablice wykonać z aluminium o grubości 30 mm, 60 mm i więcej z zastosowaniem zwykłych szyb. Tablice powinny być zamykane na klucz.

## **Kontener socjalno-biurowy (typ A na planie zagospodarowania działki ZD-01)**

### Specyfikacja kontenera socjalno-biurowego:

Kontener socjalno-biurowy jest obiektem posadowionym na utwardzeniu wykonanym z kostki brukowej. Nie jest obiektem trwale związanym z gruntem, nie posiada fundamentów, tak więc nie jest budynkiem zgodnie z art. 3 pkt 2 ustawy z dnia 7 lipca 1994 Prawo budowlane.

Wymiary modułu: L=6000 mm, S=2500 mm, Hw=2500 mm, (Hz=2800 mm).

Powierzchnia po obrysie zewnętrznym: 15,0 m<sup>2</sup>

Powierzchnia użytkowa: 12,9 m<sup>2</sup>

Kubatura: 37,5 m<sup>3</sup>

Liczba kondygnacji: jedna

Konstrukcja: spawana rama podłogi, stropodachu oraz słupy usytuowane w narożach modułu, elementy konstrukcji pokryte są powłokami antykorozyjnymi, odprowadzenie wody deszczowej rynnami PCV wewnątrz słupów narożnych.

Podłoga: ocynkowana blacha trapezowa, wełna mineralna o grubości 100 mm, płyta OSB gr. 22 mm, wykładzina PCV.

Stropodach: blacha ocynkowana, płyta wiórowa gr. 12 mm, wełna mineralna o grubości 100 mm, płyta laminowana biała. Ściany zewnętrzne (panele) o warstwach: trapezowana blacha lakierowana RAL 9010 (biały) wełna mineralna gr. 60 mm, folia paroizolacyjna, płyta laminowana biała. Dach płaski o kącie nachylenia do 5%.

Ściany wewnętrzne działowe o warstwach: płyta laminowana biała, izolacja termiczna, płyta laminowana biała.

Stolarka: okna PCV białe – zgodnie z rysunkiem. Drzwi: zewnętrzne jednoskrzydłowe, stalowe, białe 900x2000 mm; wewnętrzne jednoskrzydłowe, płycinowe o wymiarach 800x2000 mm –zgodnie z rysunkiem.

Instalacja elektryczna: instalacja oświetleniowa oraz instalacja gniazd wtykowych.

Instalacja grzewcza: grzejnik elektryczny – szt.2.(1000W oraz grzejnik łazienkowy 400W)

Instalacja wodno-kanalizacyjna: instalacja wodna wykonana z rur PP; instalacja kanalizacyjna wykonana z rur PCV; wyposażenie sanitariatu (muszla toaletowa, umywalka, elektryczny podgrzewacz wody, lustro z półką, uchwyt na papier toaletowy) – w kontenerze należy zamontować olicznikowanie umożliwiające podłączenie wody z projektowanego przyłącza.

Wentylacja: grawitacyjna w pomieszczeniu biurowym oraz łazience.

Świadectwo charakterystyki energetycznej kontenera biurowego: Zgodnie z art. 3.3. punkt 5 ustawy z dnia 29 sierpnia 2014 o charakterystyce energetycznej budynku projektowany kontener socjalno-biurowy nie wymaga sporządzenia świadectwa charakterystyki energetycznej.

### Wykaz kontenerów i pojemników

Poniżej przedstawiono podstawowe parametry kontenerów, stanowiących wyposażenie punktu oraz odpowiadające im oznaczenia - oznaczenia przyjęte dla potrzeb niniejszej dokumentacji (oznaczenia na rysunkach i w tekście projektu), nie będące symboliką normatywną:

- a) pojemniki 1100 l – typ H na planie (ZD-01) – 6 szt. – pojemniki z tworzywa sztucznego o pojemności 1,1 m<sup>3</sup>;
- b) kontenery 7 m<sup>3</sup> (KP7) - typ G na planie (ZD-01)- 7 szt. kontenery o pojemności ok. 7 m<sup>3</sup>, zaczep przystosowany do transportu samochodowego hakowego, przystosowane do przykrycia plandeką;
- c) kontener na gruz budowlany - typ F na planie (ZD-01) – 1 szt. – kontener o pojemności min. 9 m<sup>3</sup>, i wysokości max. 1 m (liczonej od podłoża), zaczep przystosowany do transportu samochodowego hakowego, kontener niezadaszony, przystosowany do przykrycia plandeką;
- d) kontener wysoki– typ D na planie (ZD-01) – 2 szt. kontener min. 30 m<sup>3</sup>, wysokość min. 2,00 m, zaczep przystosowany do transportu samochodowego hakowego, kontener zamykany;
- e) kontener na przedmioty do ponownego użycia - typ B - 1 szt., kontener zadaszony, zamykany. Wymiary zewnętrzne: dł.: 6,00 m, szer.: 2,50 m, wys.: 2,80 m.

Niedopuszczalne jest, aby opad atmosferyczny w jakiegokolwiek postaci dostał się do wnętrza kontenera (np. poprzez otwory wentylacyjne lub ze względu na zastosowanie blachy trapezowej w sposób tworzący otwory w miejscach łączenia się boków i dachu konstrukcji). Kontener musi zapewnić możliwość prostego demontażu rusztu (niewymagającego zastosowania narzędzi) w celu zabezpieczenia, odpompowania lub usunięcia w inny sposób powstałego wycieku. Kontener otwierany od dłuższego boku, drzwi dwuskrzydłowe z zamkiem, zlokalizowane w środkowej części dłuższego boku.

Wyposażenie:

- dwa metalowe ocynkowane regały o wymiarach minimalnych: wys. 200 cm, szer. 100 cm, głębokość 30 cm,
  - gaśnica proszkowa ABC o masie środka gaśniczego 6kg (GP-6).
  - 2 kosze siatkowe o pojemności min. 0,9 m<sup>3</sup> na palecie – na drobne przedmioty,
  - 2 metalowe ocynkowane regały na podstawowy sprzęt (wys. 200 cm, szer. 100 cm, głębokość 30 cm, minimum 4 półki o nośności min. 100 kg),
  - stół – blat z płyty wiórowej grubości min. 28 mm, z wykończonymi brzegami, nogi stalowe zakończone nakładkami gumowymi, blat i nogi w kolorze szarym – o wymiarach min. wys. szer. 50 cm x dł. 120 cm,
  - metalowa szafka stojąca z szufladami na narzędzia,
  - ręczny, dwukołowy wózek unoszący, do przemieszczania mebli, lodówek itp.
- f) kontener na ZSEE (zużyty sprzęt elektryczny i elektroniczny) - typ E na planie (ZD-01)- 1 szt.

Wymiary zewnętrzne: dł.: 6,00 m, szer.: 2,50 m, wys.: 2,80 m.

Kontener zadaszony, zamykany, wyposażony w zdejmowany (w częściach) metalowy ruszt znajdujący się na całej powierzchni metalowej podłogi. Ruszt i podłoga kwasoodporne,

zabezpieczone przed korozją. Ewentualne wycieki będą przechowywane na powierzchni szczelnej podłogi i usuwane przez przeszkolonego pracownika. Konstrukcja kontenera musi zapewniać zabezpieczenie ewentualnych wycieków odpadów płynnych (lub odcieków z innych odpadów) poza kontener. Niedopuszczalne jest, aby opad atmosferyczny w jakiegokolwiek postaci dostał się do wnętrza kontenera (np. poprzez otwory wentylacyjne lub ze względu na zastosowanie blachy trapezowej w sposób tworzący otwory w miejscach łączenia się boków i dachu konstrukcji). Kontener musi zapewnić możliwość prostego demontażu rusztu (niewymagającego zastosowania narzędzi) w celu zabezpieczenia, odpompowania lub usunięcia w inny sposób powstałego wycieku. Kontener otwierany od dłuższego boku, drzwi dwuskrzydłowe z zamkiem, zlokalizowane w środkowej części dłuższego boku.

- g) Kontener zamykany na odpady niebezpieczne - typ C - 1 szt.

Wymiary zewnętrzne: dł.: 6,00 m, szer.: 2,50 m, wys.: 2,80 m.

Kontener zadaszony, zamykany, wyposażony w zdejmowany (w częściach) metalowy ruszt znajdujący się na całej powierzchni metalowej podłogi. Ruszt i podłoga kwasoodporne, zabezpieczone przed korozją. Ewentualne wycieki będą przechowywane na powierzchni szczelnej podłogi i usuwane przez przeszkolonego pracownika. Konstrukcja kontenera musi zapewniać zabezpieczenie ewentualnych wycieków odpadów płynnych (lub odcieków z innych odpadów) poza kontener. Niedopuszczalne jest, aby opad atmosferyczny w jakiegokolwiek postaci dostał się do wnętrza kontenera (np. poprzez otwory wentylacyjne lub ze względu na zastosowanie blachy trapezowej w sposób tworzący otwory w miejscach łączenia się boków i dachu konstrukcji). Kontener musi zapewnić możliwość prostego demontażu rusztu (niewymagającego zastosowania narzędzi) w celu zabezpieczenia, odpompowania lub usunięcia w inny sposób powstałego wycieku. Kontener otwierany od dłuższego boku, drzwi dwuskrzydłowe z zamkiem, zlokalizowane w środkowej części dłuższego boku.

Wyposażenie kontenera na odpady niebezpieczne:

- metalowe ocynkowane regały na podstawowy sprzęt (2 regały wys. 200 cm, szer. 100 cm, głębokość 30 cm, każdy minimum 4 półki o nośności min. 150 kg),
- specjalistyczny pojemnik na odpady niebezpieczne o pojemności min. 200 l (1 szt.) – akumulatory,
- pojemniki na zużyte baterie małogabarytowe o pojemności min. 20 l (2 szt.), dla następujących rodzajów odpadów: 20 01 33, 20 01 34;
- 6 beczek na płynne odpady niebezpieczne o pojemności min. 60 l
- specjalistyczny pojemnik na zużyte świetlówki (odpady z rodzaju 20 01 21 - Lampy fluorescencyjne i inne odpady zawierające rtęć) o pojemności pozwalającej magazynować w całości świetlówki różnej długości, (min. 100 szt. świetlówek);
- 4 zamykane szczelne specjalistyczne pojemniki o pojemności min. 20 l każdy do magazynowanie leków i odpadów medycznych;
- 10 zamykanych pojemników na inne odpady niebezpieczne, wykonanych z tworzywa kwasoodpornego (6x PEHD min. 10 l, 4x PEHD min. 30 l).

### **Zieleń izolacyjna**

Wokół planowanego placu utwardzonego zaprojektowano obsiew i nasadzenia roślinności.

Zaplanowano wysiew trawy na obszarze oznaczonym na planie zagospodarowania działki o powierzchni ok. 807 m<sup>2</sup>. Planuje się nasadzenia roślinności minimum 2-3-letnich zgodnie z projektem wykonawczym.

### **Oznakowanie poziome**

Na terenie placu utwardzonego należy zastosować oznakowanie poziome oddzielające obszary ruchu pojazdów, miejsca postojowe oraz obszary magazynowania odpadów, zgodnie z Planem zagospodarowania działki (rys. ZD-01) w części rysunkowej.

### Zestawienie powierzchni

Powierzchnia działki 174/58	31 866 m <sup>2</sup>	100,00%
Powierzchnia inwestycji PSZOK (ogrodzonego), w tym	2 210 m <sup>2</sup>	6,91%
• Powierzchnia utwardzona kostką brukową	1 158 m <sup>2</sup>	3,63%
• Powierzchnia ścieżki ekologicznej utwardzona grysem	120 m <sup>2</sup>	0,38%
• Powierzchnia projektowanych terenów zielonych:	807 m <sup>2</sup>	2,51%
• Powierzchnia projektowanych wewnętrznej drogi dojazdowej:	125 m <sup>2</sup>	0,39%
Powierzchnia zjazdu z drogi:	33 m <sup>2</sup>	

Pozostała część działki 174/58, nie stanowiąca inwestycji, jest powierzchnią biologicznie czynną.

### Informacje o ochronie zabytków

Przedmiotowa działka nie jest wpisana do rejestru zabytków i nie podlega ochronie. W przypadku natrafienia podczas robót budowlanych na pozostałości archeologiczne należy powyższy fakt niezwłocznie zgłosić właściwym organom ochrony zabytków, a następnie przystąpić do archeologicznych badań ratunkowych.

### Wpływ eksploatacji górniczej

Nie występuje. Cały teren objęty inwestycją nie znajduje się pod wpływem szkód górniczych.

### Informacja dotycząca wpływu na środowisko

Projektowany punkt selektywnego zbierania odpadów komunalnych jako obiekt do okresowego magazynowania odpadów niebezpiecznych i innych niż niebezpieczne, może w pewnym stopniu stwarzać zagrożenie dla środowiska oraz higieny i zdrowia użytkowników.

Oddziaływania przedsięwzięcia na środowisko związane jest z emisją hałasu oraz substancji (gazów i pyłów) do powietrza, w związku z ruchem pojazdów oraz - w niewielkim stopniu - w związku z procesem zbierania i magazynowania odpadów (np. rozładunek gruzu, dłuższe magazynowanie odpadów zielonych). Będą to jednak oddziaływania niewielkie, nieznaczne, nie wykraczające poza obszar działki, do której inwestor posiada tytuł prawny. Proces gospodarowania odpadami odbywać się będzie w sposób minimalizujący ewentualne oddziaływania, wycieki czy zagrożenia związane z pożarem czy wybuchem.

Samo gospodarowanie odpadami (w szczególności odpadami niebezpiecznymi) spełniać będzie najwyższe standardy oraz wymogi ochrony środowiska oraz bezpieczeństwa i higieny pracy. Odpady niebezpieczne będą magazynowane w specjalnie przystosowanym do tego celu pomieszczeniu w specjalistycznych pojemnikach. Projektowany system zabezpieczeń:

- specjalistyczne pojemniki na odpady niebezpieczne,

- utwardzona i skanalizowana nawierzchnia Punktu, ograniczająca do minimum groźbę skażenia środowiska, nawet w sytuacjach awaryjnych.

Eksploatacja obiektu ściśle z jego przeznaczeniem oraz projektowany system zabezpieczeń są głównymi czynnikami gwarantującymi ochronę środowiska. Użytkownicy projektowanego obiektu budowlanego (pracownicy obsługujący Punkt oraz dostawcy odpadów), będą bezpośrednio narażeni na szkodliwe oddziaływanie ze strony magazynowanych odpadów. Zabezpieczeniem dla ochrony zdrowia użytkowników Punktu, oprócz wymienionych wyżej czynników chroniących środowisko, będą środki ochrony osobistej, których zakres określają przepisy BHP – dotyczy to przede wszystkim pracowników obsługujących Punkt.



## **5.5. Opis techniczny**

### **Przeznaczenie inwestycji**

Głównym celem projektowanej inwestycji, jest stworzenie optymalnych warunków do selektywnego zbierania i selektywnego gromadzenia odpadów komunalnych. Powyższe będzie realizowane przez rozdzielanie (segregację) odpadów komunalnych na wymagane frakcje w momencie ich powstawania tj. segregację odpadów „u źródła” – mieszkańiec gminy będzie prowadził selekcję wytworzonych przez siebie odpadów celem wydzielenia z nich odpowiednich frakcji. Następnie wydzielone odpady będzie dowoził do Punktu a pozostałe (zmieszane) odpady będą odbierane od mieszkańca przez powołane w tym celu służby. Projektowany Punkt będzie obsługiwał mieszkańców Gminy Czarnków.

### **Charakterystyka lokalizacyjna**

Lokalizacja inwestycji:

- województwo wielkopolskie;
- powiat: czarnkowsko-trzcianecki
- gmina: Czarnków
- obręb 0002
- działki ewidencyjne: 174/58.

### **Parametry geometryczne i funkcjonalne**

Poniżej zestawiono podstawowe parametry geometryczne i funkcjonalne projektowanego gminnego punktu selektywnego zbierania odpadów komunalnych:

- Rzędna proj. nawierzchni utwardzonej: 96,62 n.p.m. ÷ 99,00 m n.p.m.
- Plac utwardzony o powierzchni 1 158m<sup>2</sup>.
- Wewnętrzna droga dojazdowa o powierzchni 125m<sup>2</sup>.

### **Opis elementów zagospodarowania terenu**

#### **Ogrodzenie:**

Ogrodzenie terenu przeznaczonego na punkt selektywnego zbierania odpadów należy wykonać zgodnie z planem zagospodarowania terenu. Zaprojektowano ogrodzenie o wysokości całkowitej 170 cm (do góry słupka). Siatka ocynkowana o oczkach 60-65 mm wysokości 150 cm z drutu o średnicy 3,5 mm. Słupki ocynkowane Ø48 długości 225 cm w rozstawie co 250 cm zabetonowane (beton klasy min. C12/15) w gruncie na głębokość 55 cm (wylewka 30x30 cm na głębokość 80 cm). Słupki zamknąć od góry stalowymi lub plastikowymi zaślepkami. Pod siatką płyta betonowa prefabrykowana betonowa gr. 5 cm, wysokości 25 cm i długości 246 cm wystawiona 10 cm powyżej wykończonego terenu. Pomiędzy siatką i płytami przewidziano 5 cm odstęp.

W ogrodzeniu należy zamontować bramę przesuwczą o szerokości 600 cm.

#### **Kontenery na odpady:**

Na przedmiotowym terenie zostaną usytuowane typowe kontenery na odpady. Przykładowe rozmieszczenie kontenerów określono na planie zagospodarowania terenu ZD-01, zaznaczyć jednak należy iż ustawienie jak i dobór kontenerów może ulec zmianie, w zależności od potrzeb. Szczegóły opisano w punkcie "Projektowane zagospodarowanie terenu".

## **5.6. Bezpieczeństwo pożarowe**

#### **Dane ogólne:**

- powierzchnia terenu pod inwestycję: ok. 2 210 m<sup>2</sup>;
- przewidywana gęstość obciążenia ogniowego:  $Q \leq 500 \text{ MJ/m}^2$ ;
- zagrożenie wybuchem: nie występuje;
- klasa odporności pożarowej dla zabudowy kubaturowej: E;
- kategoria zagrożenia ludzi: PM; przewidywana liczba osób na kondygnacji/ pomieszczeniu: 10 osób;
- klasa odporności pożarowej dla zabudowy kubaturowej: E; klasa odporności ogniowej: nie stawia się wymagań; stopień rozprzestrzeniania się ognia: słabo rozprzestrzeniające ogień
- punkt selektywnego zbierania odpadów komunalnych stanowi 1 strefę pożarową;
- projektowany hydrant przeciwpożarowy znajduje się bezpośrednio przy bramie wjazdowej na teren inwestycji;

- ewakuacja: ewakuacji podlegają wszyscy, którzy znajdują się w rejonie zagrożenia, przewiduje się samoewakuację, która polegać będzie na przemieszczeniu się ludności z rejonów, w których może wystąpić lub wystąpiło bezpośrednie zagrożenie dla życia i zdrowia poza strefę zagrożenia;
- zabezpieczenie przeciwpożarowe: wykonać zgodnie z normą PN-IEC 60364-5-56;
- urządzenia przeciwpożarowe: brak;
- wyposażenie w gaśnice: gaśnice proszkowe ABC o masie środka gaśniczego 6 kg (GP-6) w: w kontenerze socjalno-biurowym (A) oraz w pomieszczeniu na odpady niebezpieczne (C), kontenerze na zużyty sprzęt elektryczny i elektroniczny (E) oraz w kontenerze na przedmioty do ponownego użycia (B) - łącznie min. 4 szt.

Zgodnie z Rozporządzeniem Ministra Spraw Wewnętrznych i Administracji w sprawie uzgodnienia projektu budowlanego pod względem ochrony przeciwpożarowej, rozdział 2, § 4 projekt budowy punktu selektywnego zbierania odpadów komunalnych nie wymaga uzgodnienia projektu budowlanego pod względem ochrony przeciwpożarowej.

### **5.7. Uwagi końcowe**

Wszystkie prace budowlane należy wykonać zgodnie z obowiązującymi przepisami techniczno-budowlanymi, obowiązującymi Polskimi Normami oraz zgodnie ze sztuką budowlaną i wiedzą techniczną przez odpowiednio wykwalifikowanych pracowników oraz pod nadzorem osoby do tego uprawnionej. Należy używać wyrobów budowlanych dopuszczonych do obrotu i powszechnego stosowania w budownictwie.

W trakcie wykonywania robót budowlano-montażowych należy przestrzegać przepisów BHP.

Wszelkie zmiany należy uzgadniać z projektantem. Kopiowanie, powielanie i dokonywanie zmian w projekcie bez zgody autora projektu jest niedozwolone.

## 5.8. Część rysunkowa

Wykaz rysunków:

ZD-01	Plan zagospodarowania działki	skala 1:500
ZD-02	Projekt bramy wjazdowej	skala 1:25
ZD-03	Projekt ogrodzenia	skala 1:20
KS-01	Kontener socjalno-biurowy – rzut parteru	skala 1:50
KS-02	Kontener socjalno-biurowy – elewacje	skala 1:50
K-01	Kontener „B”, „C”, „E” - rzut parteru	skala 1:50
K-02	Kontener „B”, „C”, „E” - elewacje	skala 1:50
K-03	Kontener typ „H”	schemat
K-04	Kontener typ „G”	schemat
K-05	Kontener typ „F”	schemat
K-06	Kontener typ „D”	schemat
R-01	Rampa rozładunkowa – rzuty i widoki	skala 1:100
R-02	Rampa rozładunkowa – przekroje	skala 1:50
WA-01	Waga samochodowa – rzut, przekroje, fundament	schemat

## ZD-01 Plan zagospodarowania działki skala 1:500

## ZD-02    Projekt bramy wjazdowej skala 1:25

## ZD-03 Projekt ogrodzenia

### skala 1:20

## KS-01 Kontener socjalno-biurowy – rzut parteru skala 1:50



## KS-02 Kontener socjalno-biurowy – elewacje skala 1:50

## K-01    Kontener „B”, „C”, „E” - rzut parteru skala 1:50

## K-02    Kontener „B”, „C”, „E” - elewacje skala 1:50

## K-03    Kontener typ „H” schemat

## K-04 Kontener typ „G” schemat

## K-05    Kontener typ „F” schemat

## K-06 Kontener typ „D” schemat

## R-01 Rampa rozładunkowa – rzuty i widoki skala 1:100



## R-02 Rampa rozładunkowa – przekroje skala 1:50

## WA-01 Waga samochodowa – rzut, przekroje, fundament schemat

## **6. INFORMACJA DOTYCZĄCA BEZPIECZEŃSTWA I OCHRONY ZDROWIA**

### **Podstawa opracowanie niniejszej informacji**

Rozporządzenie Ministra Infrastruktury z dnia 23 czerwca 2003 r. w sprawie informacji dotyczącej bezpieczeństwa i ochrony zdrowia oraz planu bezpieczeństwa i ochrony zdrowia (Dz. U. z 2003 r. Nr 120, poz. 1126). Rozporządzenie Ministra Infrastruktury z dnia 6 lutego 2003 r. w sprawie bezpieczeństwa i higieny pracy podczas wykonywania robót budowlanych (Dz. U. z 2003 r. Nr 47, poz. 401).

### **Zakres robót dla całego zamierzenia budowlanego oraz kolejność realizacji poszczególnych obiektów:**

Projekt przewiduje budowę punktu selektywnego zbierania odpadów komunalnych wraz z niezbędną infrastrukturą w miejscowości Bezeźno, gm. Czarnków. W ramach inwestycji na działce 1123/27 zostanie wydzielony obszar na którym zostanie urządzony punkt zbierania odpadów. Zostanie on wydzielony ogrodzeniem z siatki. Na placu zostaną usytuowane kontenery na odpady. Na placu zostanie wykonane oświetlenie oraz kanalizacja wód opadowych i roztopowych.

Wykonawca jest odpowiedzialny za zorganizowanie procesu budowy oraz prowadzenie robót i Dokumentacji Budowy zgodnie z wymaganiami Prawa Budowlanego oraz Norm Technicznych.

Prace do zrealizowania na przedmiotowej budowie to:

- wykonanie wykopów,
- wykonanie podsypki,
- ułożenie rurociągu,
- wykonanie połączeń,
- zasypanie wykopów z zagęszczeniem gruntu,
- odtworzenie terenu,
- organizacja ruchu na czas budowy,
- obsługa geodezyjna,
- wykonanie podbudowy,
- wykonanie docelowej nawierzchni,
- montaż oświetlania,
- montaż elementów wyposażenia,
- wykonanie ogrodzenia z siatki,
- urządzenie części zielonych.

### **Wykaz istniejących obiektów budowlanych na przedmiotowej działce**

Działka przeznaczona pod inwestycję nie jest zabudowana.

## **Wskazanie elementów zagospodarowania działki lub terenu, które mogą stwarzać**

### **zagrożenie bezpieczeństwa i zdrowia ludzi**

Działka, na której planuje się realizację inwestycji stanowi nieużytek. Podczas wykonywania prac budowlanych należy zachować szczególną ostrożność zważając na sieć i urządzenia podziemne.

### **Wskazania dotyczące przewidywanych zagrożeń występujących podczas realizacji robót budowlanych określające skalę i rodzaje zagrożeń oraz miejsce ich występowania:**

**Roboty rozbiórkowe** – nie przewiduje się robót rozbiórkowych.

**Roboty ziemne** – z uwagi na ukształtowanie terenu zachodzi potrzeba wykonania nieznacznych prac niwelacji terenu. Należy przy nich przestrzegać zasad bhp oraz ogólnych zasad bezpieczeństwa przy tego typu pracach. Prace ziemne będą wykonywane również w momencie wykonywania elementów uzbrojenie podziemnego.

**Roboty na wysokości** – osoby pracujące na stanowiskach, znajdujących się na wysokości ponad 1 m od poziomu podłogi lub terenu, powinny być zabezpieczone przed upadkiem. Obowiązuje stosowanie pomostów, barierek, krawężników (barierka 1,1 m od pomostu, krawężnika o wys. 0,15 m, barierka pośrednia w połowie wysokości barierki).

Rusztowanie powinno być stabilne, wykonane zgodnie z obowiązującymi normami. Powinno też posiadać wyraźnie oznaczoną dopuszczalną nośność oraz odpowiednie wejście i przejścia komunikacyjne między pomostami. Rusztowania o stalowej konstrukcji nośnej powinny być skutecznie uziemione. Zabrania się pracować na rusztowaniach zewnętrznych w czasie burzy przy silnym wietrze, śnieżycy i znacznym zalodzeniu pomostów. Przemieszczane w poziomie stanowisko pracy powinno mieć zapewnione mocowanie końcówki linki bezpieczeństwa do pomocniczej liny ochronnej lub prowadnicy poziomej, zamocowanej na wysokości około 1,5 metra wzdłuż zewnętrznej strony krawędzi przejścia. Długość linki bezpieczeństwa, szelek bezpieczeństwa nie powinna być większa niż 1,5 metra. Prace wykonywane z drabin i podestów roboczych – powinny być one w dobrym stanie technicznym. Drabina rozstawna powinna być ustawiona w maksymalnym rozstawie na równym, twardym podłożu. Drabina przesuwna powinna być usadowiona na równym i twardym podłożu i zabezpieczona przed przesunięciem się po podłożu. Kąt ustawienia drabiny przesuwnej w stosunku do podłoża nie może przekraczać 75°. Stosowane drabiny wyłącznie zgodne z Polskimi Normami. Szczególną uwagę należy zwrócić w momencie montażu słów oświetleniowych.

### **Wskazanie sposobu prowadzenia instruktażu pracowników przed przystąpieniem do realizacji robót szczególnie niebezpiecznych**

Roboty szczególnie niebezpieczne nie występują. Należy określić zasady postępowania w przypadku wystąpienia zagrożenia. Należy również wprowadzić zasady bezpiecznego nadzoru nad pracami przez wyznaczone osoby. Wszyscy pracownicy winni stosować środki ochrony osobistej odpowiedzialny za to jest kierownik budowy nadzorujący całość prac budowlanych.

**Wskazanie środków technicznych i organizacyjnych zapobiegających niebezpieczeństwom wynikającym z wykonywania robót budowlanych w strefach szczególnego zagrożenia zdrowia lub w ich sąsiedztwie, w tym zapewniających bezpieczną i sprawną komunikację, umożliwiającą szybką ewakuację na wypadek pożaru, awarii i innych zagrożeń.**

Strefy szczególnego zagrożenia nie występują. Ewentualne strefy szczególnie niebezpieczne pojawią się w miejscu stosowania sprzętu powodującego duży hałas i drgania. Strefy niebezpieczne pojawią się również w momencie wykonywania niwelacji terenu. Należy także zwrócić szczególną uwagę na sieci i instalacje, w szczególności gazu składowiskowego i wód odciekowych ze składowiska odpadów.

### **Wypożyczenie w sprzęt BHP**

Wymagane jest obuwie robocze.

Okulary ochronne nosić należy podczas prac z zagrożeniem powstawania odprysków.

Rękawice ochronne stosować przy obchodzeniu się z materiałami, narzędziami lub sprzętem przy użyciu, których jest się narażonym na kontakt z chemikaliami, produktami naftowymi, oparzeniami i zranieniami.

Na budowie stosować kaski ochronne.

Ochrona słuchu wymagana jest w przypadku silnego natężenia dźwięku lub długotrwałego hałasu.

### **Ochrona przeciwpożarowa placu budowy (czynności zmniejszające zagrożenie pożarowe):**

Należy:

- zlecać wykonywanie robót pracownikom wykwalifikowanym,
- przeszkolić wszystkich zatrudnionych pracowników na budowie w zakresie ochrony ppoż. oraz sposobu użycia sprzętu przeciwpożarowego,
- udzielać zatrudnionym pracownikom, przy każdorazowej zmianie stanowiska pracy, instruktażu o bezpieczeństwie pożarowym,
- dopilnować przed rozpoczęciem pracy prawidłowego przystosowania miejsc pracy dla jej bezpiecznego wykonania,
- zapewnić środki alarmowe i łączność ze strażą pożarną.

### **Ochrona zdrowia i życia**

Do pracy na wysokości można dopuścić pracowników, którzy posiadają uprawnienia do wykonywania określonych prac, mają odpowiedni stan zdrowia potwierdzony aktualnym zaświadczeniem lekarskim i wiek min. 18 lat. Pracownicy, którzy wykonują pracę na wysokości powyżej 3 m powinni posiadać zaświadczenie z odnotowaniem faktu dopuszczenia do wykonywania takich prac (Rozporządzenie Ministra Zdrowia i Opieki Społecznej z dnia 30.05.1996).

Przystępując do prac personel musi być trzeźwy, wypoczęty, w dobrej kondycji psychicznej i fizycznej ubrany we właściwą dla rodzaju prac odzież ochronną. W zależności od potrzeby należy wyposażyć pracowników w sprzęt chroniący przed upadkiem; szelki bezpieczeństwa, pasy biodrowe i linki bezpieczeństwa.

### **Przed przystąpieniem do prac należy:**

- Zapoznać się z zakresem zadań.

- Sprawdzić stan techniczny urządzeń: dopuszczalne obciążenie, oznaki braku stabilności, zamocowanie do konstrukcji stałej, dogodne wejście, pomosty, barierki i krawężniki.
- Przygotować i prawidłowo założyć sprzęt ochronny zabezpieczający przed upadkiem.

**Podczas prac należy:**

- Wykonywać czynności ściśle wg wskazówek i instrukcji przełożonych.
- Prawidłowo stosować sprzęt zabezpieczający przed upadkiem.
- Zachowywać porządek na stanowisku pracy.
- Zachowywać szczególną ostrożność przy pracach spawalniczych, przy cięciu gazowym.
- Ograniczyć przebywanie na wysokości do czasu wykonywania zleconej pracy.

**Czynności zabronione podczas pracy na wysokości:**

- Wykonywanie pracy w sposób odbiegający od instrukcji.
- Wykonywanie pracy bez sprzętu chroniącego przed upadkiem.
- Palenie tytoniu i spożywanie posiłków na stanowisku pracy.
- Zrzucanie z wysokości odpadów, narzędzi, sprzętu.
- Wykonywanie prac na wysokości, w stanie nietrzeźwości, przy objawach chorobowych lub innych niedyspozycjach psychofizycznych.
- Przy schodzeniu i wchodzeniu na rusztowania i dachy zabrania się korzystania z innych niż wyznaczone możliwości wejścia.
- Powodowania zagrożenia przez nie uporządkowane rozkładanie narzędzi, sprzętu materiałów i odpadów.
- Obciążanie stanowisk pracy na wysokości powyżej dopuszczalnych obciążeń.

**Czynności po zakończeniu pracy:**

- Uporządkowanie stanowiska pracy.
- Opuszczenie odpadów materiału, ciężkich narzędzi np. w skrzyni przy pomocy dźwigni lub pojedynczo na linkach.
- Zgłoszenie przełożonemu zakończenia prac.

**Postępowanie w przypadkach awarii:**

- W przypadku pożaru stosować się ściśle do instrukcji przeciwpożarowej.
- W innych przypadkach (np. pęknięcie pomostu, utrata stabilności) ewakuować zagrożonych pracowników, wezwać pomoc medyczną powiadomić kierownictwo, ograniczać maksymalnie negatywne skutki awarii.

**Uwagi końcowe**

Kierownik budowy jest zobowiązany w oparciu o powyższą informację do sporządzenia planu bezpieczeństwa i ochrony zdrowia na budowie. Poza tym prowadzi instruktaże z pouczeniem o pierwszym działaniu w razie wypadku oraz podaje numery telefonów awaryjnych.

Przy realizacji obiektu obowiązują warunki techniczne wykonania i odbioru robót budowlano-montażowych, oraz warunki BHP obowiązujące w budownictwie.

Wszystkie roboty budowlane należy prowadzić zgodnie ze sztuką budowlaną stosując przepisy Prawa Budowlanego, Kodeksu Pracy oraz Rozporządzenia Ministra Pracy i Polityki Socjalnej z dnia 26.09.1007 w sprawie ogólnych przepisów bezpieczeństwa i higieny pracy. Należy zaznajomić

pracowników z wymogami BHP. Każda grupa pracowników pisemnie potwierdza, że zna wymogi w zakresie BHP ogólne związane ze stanowiskiem pracy.

Wszystkie materiały użyte do realizacji obiektu muszą posiadać atesty i certyfikaty zgodne z obowiązującymi normami i prawem budowlanym.

Wszystkie zmiany i odstępstwa od projektu wymagają zgody Autora projektu. W przypadku zmian istotnych ich realizacja może nastąpić po uzyskaniu stosowanych zgód właściwego organu państwowego.

## 7. BRANŻA SANITARNA

### 7.1. Opis techniczny

#### INSTALACJA SANITARNA W KONTENERZE SOCJALNO-BIUROWYM

##### Zakres objęty –projektem

Projekt obejmuje wykonanie instalacji sanitarnej w kontenerze socjalno-biurowym tj.: instalacji wody użytkowej zimnej i ciepłej, instalacji kanalizacji sanitarnej, instalacji ogrzewczej elektrycznej.

##### Dane do projektowania

Projekt budowlany i wyposażenie kontenera socjalnego określonego w projekcie.

##### Rozwiązania projektowe

Projektowana wewnętrzna instalacja wodociągowa obejmuje doprowadzenie wody do odbiorników znajdujących się w kontenerze:

- umywalka - szt. 1  $q_n = 0,14$   $q_n = 0,14$
- w.c. - szt. 1  $q_n = 0,13$   $q_n = 0,13$
- natrysk - szt. 1  $q_n = 0,30$   $q_n = 0,30$ ,

RAZEM  $q_n [dm^3/s] = 0,57$  (woda zimna)

RAZEM  $q_n [dm^3/s] = 0,44$  (woda ciepła)

##### Przepływ obliczeniowy:

$$q = 0,682 \cdot \left( \sum q_n \right)^{0,45} - 0,14$$

Zimna woda -  $q = 0,39 dm^3/s$

Ciepła woda -  $q = 0,33 dm^3/s$

Projektuje się wewnętrzną instalację wody zimnej, ciepłej z tworzyw sztucznych – PE-X (polietylen sieciowany) łączony za pomocą złączek zaciskowych z zastosowaniem kształtek mosiężnych. W miejscach połączeń baterii i zaworów czterpalnych przewiduje się zastosowanie złączek metalowych gwintowych uszczelnianych pastą lub taśmą teflonową. Przewody wody ciepłej zaizolować otuliną ze spienionego PE np. **Thermaflox** gr. 13 mm uszczelnianych na końcówkach (zgodnie z PN-85/B-02421), lub zastosować inne rozwiązanie o parametrach nie gorszych. Jako zawory odcinające stosować tylko zawory kulowe.

Przewody należy prowadzić w miejscach zbliżeń i skrzyżowań pod przewodami elektrycznymi, przy układaniu równoległym minimalna odległość przewodów powinna wynosić 0,50 m, w miejscu skrzyżowań 0,05 m.

Przeprowadzić próbę szczelności na ciśnienie 1,5 razy większe od roboczego.

Źródłem ciepłej wody użytkowej będzie przepływowy podgrzewacz wody o mocy 12kW.

Na dopływie zimnej wody zamontować zestaw przyłączeniowy. Po wykonaniu instalacji dokonać dezynfekcji i płukania instalacji.

Wykonanie i próba szczelności instalacji wodociągowej przeprowadzić zgodnie z obowiązującymi przepisami.



Po wykonaniu dezynfekcji i płukania należy pobrać próbki wody do analizy bakteriologicznej w celu sprawdzenia przydatności wody do picia.

Instalacja kanalizacyjna obejmuje odprowadzenie ścieków z następujących urządzeń:

- umywalka - szt. 1  $A_{ws} = 0,5 \times 1 = 1,0$
- w.c. - szt. 1  $A_{ws} = 2,5 \times 1 = 2,5$
- natrysk - szt. 1  $A_{ws} = 1,0 \times 1 = 1,0$

Przepływ obliczeniowy:

$$q = K \cdot \sqrt{\sum A_{ws}} = 0,5 \times \sqrt{4,5}$$

$$q = 1,1 \text{ dm}^3/\text{s}$$

Średnice przewodów dobrano zgodnie z PN – 92/B – 01707.

Przewody kanalizacyjne pod posadzką należy ułożyć na odpowiednio wyprofilowanej podsypce piaskowo – żwirowej o gr. 15 cm.

Przewody kanalizacyjne prowadzić również w bruzdach ściennych lub przy ścianach.

Trasa projektowanych poziomów kanalizacji sanitarnej, rozmieszczenie pionu z podłączeniem urządzeń sanitarnych, średnice przewodów pokazano w części graficznej opracowania.

Pion zakończyć rurą wywiewną PCV wyprowadzoną nad dach na wys. 0,5 - 1,0 m.

Piony wykonać z rur PVC o śr. 110 mm. Całość wykonać zgodnie z częścią graficzną.

Instalacje ogrzewczą dla ogrzania kontenera zaprojektowano jako elektryczną poprzez grzejniki

elektryczne tj.: dla pomieszczenia biurowego grzejnik o mocy 1000 W np.: **Convector GE GE-10/2/10**

natomiast do pomieszczenia łazienkowego elektryczny grzejnik drabinkowy o mocy 400W lub inne równoważne rozwiązanie o parametrach nie gorszych.

### **Przyłącze wodociągowe na cele bytowe oraz ppoż.**

Według odrębnego opracowania – wg projektu przyłącza wodociągowego.

### **Instalacja sanitarna zewnętrzna**

#### **Zakres objęty –projektem**

Projekt obejmuje wykonanie instalacji sanitarnej poza kontenerem tj. przykanalika od kontenera do projektowanego przyłącza kanalizacji sanitarnej projektowanego wg odrębnego opracowania (wg projektu przyłącza).

### **Dane do projektowania**

Projekt budowlany i wyposażenie kontenera socjalnego określonego w projekcie. Szczegóły w części rysunkowej opracowania.

### **Rozwiązania projektowe**

Instalację kanalizacji sanitarnej zaprojektowano z rur PVC 160 klasy S (**SDR 34 SN8**) o jednolitej strukturze ścianki w całym przekroju łączonych za pomocą uszczelki gumowej odpornej na działanie ścieków. Całość rurociągu układać na podsypce piaskowej min 15 cm, w obsypce i zasypce 30 cm

ponad lico rury. Rury powinny być układane kielichami w stronę przeciwną niż kierunek przepływu ścieków. Połączenia powinny mieć możliwość przesunięć podłużnych z zachowaniem szczelności. Zastosowane uszczelki winny być odporne na działanie kwasów i zasad w zakresie pH 2 -12 (zgodnie z PN EN 295).

Przejście przez ścianę studni winno być szczelne. Na instalacji projektuje się studzienkę rewizyjną. Zaprojektowana studnia tworzywowa zbudowana jest z kinety, rury trzonowej i teleskopu. Studzienki należy posadzić na podsypce z piasku grubości min. 0,10 cm. Zagęszczenie zasypki wykonywać warstwami o grubości 30 cm do uzyskania współczynnika zagęszczenia Proctora równy 0.98

Rura trzonowa studni  $\varnothing$  100 jest połączona pierścieniem uszczelniającym z teleskopem na zakończeniu którego zamontowany jest właz żeliwny kwadratowy z pokrywą pełną o nośności 40 ton.

Rurę karbowaną poszczególnych studni należy przyciąć do wymaganej wielkości na budowie. Cięcie rury należy wykonać po środku karbu. Po wyczyszczeniu kinety i posmarowaniu jej środkiem poślizgowym należy wcisnąć rurę karbowaną z wcześniej nałożoną uszczelką. Dopływ do studni z budynku - przykanalik włączyć w kinetę studni.

Wszystkie przejścia przez ściany studni kanalizacyjnych winny być wykonane jako przejścia szczelne. Przejście kanalizacją, przykanalikiem - odpływem poziomym z kontenera socjalnego przez ścianę/posadzkę wykonać w rurze ochronnej.

## **Układ zagospodarowania wód deszczowych (ścieki przemysłowe) na obiekcie**

### **Zakres objęty –projektem**

Projekt obejmuje wykonanie systemu kanalizacji przemysłowej odprowadzającej ścieki z terenu utwardzonego zbiórki i magazynowania odpadów, zakończonego osadnikami szlamu i separatorem substancji ropopochodnych, które po oczyszczeniu wprowadzane zostaną do odbiornika tj. sieci kanalizacji sanitarnej. **Szczegóły w części rysunkowej opracowani.**

### **Dane do projektowania**

Odprowadzanie ścieków przemysłowych do sieci kanalizacji sanitarnej zaprojektowano na podstawie operatu wodnoprawnego oraz Warunków Technicznych wydanych przez gestora sieci.

### **Bilans ścieków odprowadzanych do odbiornika**

Podstawowe dane do obliczenia ilości wprowadzanych ścieków z:

- powierzchnia odwadniana maksymalnie do 1 250 m<sup>2</sup>,

Przyjęto następujący współczynnik spływu  $\psi$ :

- tereny utwardzone: 0,85,

Ilość wód opadowych powstałych na terenie planowanego przedsięwzięcia obliczono ze wzoru:

$$Q_{op} = \sum \Psi \times A \times d_{15} \quad \left[ \frac{dm^3}{s} \right]$$

gdzie:

$Q_{ocz}$  - miarodajne natężenie ścieków dopływających do zbiornika, [dm<sup>3</sup>/s],

$\psi$ - współczynnik spływu, zależny od rodzaju zlewni, [-],

A - powierzchnia zlewni, [m<sup>2</sup>],

$d_{15}$  - 15 minutowy deszcz obliczeniowy o częstotliwości występowania raz na pięć lat, [dm<sup>3</sup>/s\*ha],

Do obliczeń natężenia deszczu miarodajnego określającego ilość opadu przypadającą na powierzchnię odwodnioną przyjęto opad o częstotliwości wystąpienia  $c=5$  i przeciętnie co 5 lat o prawdopodobieństwie wystąpienia  $p=20$ .

Obliczenie ilości wód opadowych powstających na terenie zestawiono w formie tabelarycznej.

**Tab. 1. Zestawienie odwadnianych powierzchni**

L.p.	Rodzaj nawierzchni zlewni	Wsp. spływu $\psi$	Powierzchnia zlewni $A$	Natężenie deszczu obliczeniowego $d_{15}$	Ilość wód opadowych ze zlewni $Q_{op}$
		[-]	[m <sup>2</sup> ]	[dm <sup>3</sup> /s*ha]	[dm <sup>3</sup> /s]
1.	Teren utwardzony	0,85	1 250	132	14,03
				$\Sigma$	14,03

**Określenie w m<sup>3</sup> wielkości zrzutu ścieków maksymalnego godzinowego, średniego dobowego oraz maksymalnego rocznego**

Całkowita maksymalna powierzchnia terenu z którego będą zbierane wody opadowe lub roztopowe do systemu rozsączania wynosi maksymalnie  $FTU = 1\,250\text{ m}^2 = 0,125\text{ ha}$ , współczynnik spływu powierzchniowego ścieków opadowych  $\phi_{TU} = 0,85$ .

Przepływ ścieków z odwodnienia terenu utwardzonego wynosi:  $QTU = 14,03\text{ dm}^3/\text{s}$ .

W skali roku, przy średnich rocznych wielkościach opadów uśrednionych do 600 mm, odpływ wynosi:

$$Q_r = 652,50\text{ m}^3/\text{rok}$$

Średnią roczną sumę opadów atmosferycznych dla omawianego regionu przyjęto na podstawie danych literaturowych dla m. Wałcz, równą 157,8 dni (źródło: B. Olechowicz-Bobrowska „Częstość dni z opadem w Polsce”, Instytut Geografii Polskiej Akademii Nauk, Prace Geograficzne Nr 86, PWN, Warszawa 1970).

$$Q_{\text{średnie dobowe}} = 4,10\text{ m}^3/\text{dobę}$$

Maksymalny godzinowy zrzut ścieków: miarodajne natężenie opadu (opad deszczu o 20% prawdopodobieństwie wystąpienia – 5 – letni opad nawalny wg formuły Błaszczyka dla opadu  $H < 800\text{ mm}$ , czas trwania deszczu 15 min), przyjmujemy, że deszcz nawalny będzie trwał 15 min w ciągu godziny.

$$Q_{\text{max h}} = 12,64\text{ m}^3/\text{godzinę}$$

## Jakość ścieków

Przyjęto następującą jakość ścieków deszczowych.

### Średnie ładunki zanieczyszczeń w ściekach surowych deszczowych:

- Substancje ropopochodne ~ 15 mg/dm<sup>3</sup>

## Rozwiązania projektowe

Zaprojektowano sieć **kanalizacji przemysłowej**, grawitacyjnej z rur PVC litych o jednorodnej strukturze ścianki SN 8 SDR 34. Rury należy ułożyć ze spadkiem podłużnym min określonym dla danej średnicy w polskich normach. Układania przewodów wykonać na podsypce z piasku, o grubość 0,20m, odpowiednio zagęszczonej. Podłoże powinno być wyprofilowane tak, aby rura spoczywała na nim jedną czwartą swojej powierzchni. Po ułożeniu rur należy je obsypać piaskiem do wysokości 0,3 m ponad rurę i zagęścić. Zagęszczenie obsypki i nadsypki wykonywać warstwowo nie mniej niż 98% zmodyfikowanej wartości Proctora. **Kanalizację przemysłową** zakończono układem oczyszczającym osadnikiem szlamu o pojemności min 1m<sup>3</sup> i separatorem lamelowym 10/100.

Zbiornik szlamowy zaprojektowano żelbetowy o średnicy 1200 mm z wjazdem B 125 kN z zewnątrz dodatkowo zaizolowany powłoką wodoszczelną. Separator lamelowy o przepływie nominalnym 10 l/s, żelbetowy o średnicy 1200 mm z wlotem i wylotem ścieków 200 mm. Pojemność magazynu oleju min 250 dm<sup>3</sup>, z wjazdem B 125 kN. Zaprojektowany układ oczyszczający hydraulicznie pozwala na przeprowadzenie ścieków w ilości 150 l/s.

Na instalacji kanalizacji deszczowej zaprojektowano studnie:

- **tworzywowe** PVC Ø 425 z wjazdem żeliwnym o nośności 40 ton, zbudowane z kinety, rury trzonowej i teleskopu. W zależności od kierunku przepływu ścieków oraz od konieczności włączenia wpustu został dobrany rodzaj kinety tj. kineta przelotowa-kierunkowa lub kineta zbiorcza z lewym i/lub prawym dopływem do studni. Rura trzonowa studni Ø 425 jest połączona pierścieniem uszczelniającym z teleskopem na zakończeniu którego zamontowany jest wjazd żeliwny kwadratowy z pokrywą pełną. Studzienki należy posadzić na podsypce z piasku grubości 0,20.
- **betonowe** o średnicy wewnętrznej min. 1000 mm betonowe zgodne z PN-EN 1917:2004, z betonu min. C35/45, nasiąkliwości <6,0%, wodoszczelność 50kPa, z prefabrykowaną dolną częścią studni z gotową kinetą, z uszczelkami gumowymi. Stopnie wjazdowe w otulinie tworzywowej zgodnie z PN-EN 13101:2005 lub drabinką zgodną z PN-EN 14396:2006. Zwieńczenie studni stanowi zwężka oraz wjazd żeliwny z wypełnieniem betonowym, Ø625 mm, klasy D400 zgodne z PN-EN 124:2000.

**W przypadku umiejscowienia studni w obszarze wysokiego poziomu wód gruntowych studnie należy zabezpieczyć przed wyporem (jeżeli konstrukcja studni tego wymaga – konsultacja z projektantem).**

Na terenie objętym inwestycją zaprojektowano wpusty uliczne żeliwne z osadnikiem umieszczonych na płycie pokrywowej i pierścieniu fundamentowym. Studnie pod wpusty zaprojektowano z kręgów –

elementów betonowych łączonych na zaprawę polimerową C35/45 wodoszczelności  $W \geq 10$ , prefabrykowanych  $\varnothing 500$ .

**Projektowaną instalację włączyć do skrzynek rozsączających wg wytycznych producenta urządzenia.**

#### **WYTYCZNE WYKONANIA ROBÓT**

- Wykop należy zabezpieczyć zgodnie z Rozporządzeniem Ministra Infrastruktury z dnia 6.02.2003 r. w sprawie bezpieczeństwa i higieny pracy podczas wykonywania robót budowlanych;
- Przed przystąpieniem do budowy osi kolektorów i miejsce posadowienia obiektów winien wytyczyć uprawniony geodeta;
- Rozpoczęcie robót należy zgłosić poszczególnym instytucją zgodnie z uzgodnieniami;
- Ułożenia rurociągów i kolektorów należy dokonać zgodnie z projektem oraz zgodnie z „Warunkami technicznymi wykonania i odbioru rurociągów z tworzyw sztucznych” oraz wytycznych producentów rur PCV i PE;
- Z podsypki pod projektowane sieci należy usunąć wszelkie przedmioty o ostrych krawędziach mogących spowodować uszkodzenie rur kanalizacyjnych;
- Przed zasypaniem wykonanego odcinka sieci należy dokonać odbioru częściowego;
- Po zakończeniu całej inwestycji należy wykonać splantowania i uporządkowania terenu wokół pobudowanego obiektu przywracając stan pierwotny;
- Całość robót wykonać zgodnie ze „Specyfikacją techniczną wykonania, odbioru robót”, normami branżowymi, właściwymi dla danego rodzaju robót, projektem technicznym oraz pod fachowym nadzorem;
- Wszelkie ewentualne zmiany oraz niejasności w projekcie należy uzgodnić z projektantem;
- Ściśle przestrzegać aktualnych przepisów i zasad BHP dla występujących robót;
- Po zakończeniu realizacji inwestycji dokonać odbioru końcowego i przekazać użytkownikowi kpl. dokumentacji powykonawczej i inwentaryzacyjnej.

## 7.2. Część rysunkowa

Wykaz rysunków:

IS-00 Zagospodarowanie terenu- instalacje sanitarne	skala 1:500
IS-01 Kontener socjalno-biurowy- instalacje sanitarne	skala 1:50

## S-00 Zagospodarowanie terenu- instalacje sanitarne

### skala 1:500

## S-01 Kontener socjalno-biurowy- instalacje sanitarne skala 1:50



## 8. BRANŻA ELEKTRYCZNA

### 8.1. Opis techniczny

#### Przedmiot opracowania

Przedmiotem opracowania jest projekt budowlany instalacji elektrycznych dla punktu selektywnego zbierania odpadów komunalnych wraz z niezbędną infrastrukturą dla Gminy Czarnków w miejscowości Brzeźno.

#### Podstawa opracowania projektu

Podstawę opracowania stanowią:

- Norma P-N-SEP-E-001 „Sieci elektroenergetyczne niskiego napięcia. Ochrona przeciwporażeniowa”,
- Norma PN-IEC 62305 „Ochrona odgromowa obiektów budowlanych” – wszystkie arkusze,
- Norma PN-IEC 60364 „Instalacje elektryczne w obiektach budowlanych” – wszystkie arkusze,
- Norma P-N-SEP-E-004 „Elektroenergetyczne i sygnalizacyjne linie kablowe”,
- Norma PN-EN 12464-1 „Światło i oświetlenie. Oświetlenie miejsc pracy”,
- Norma P-N-SEP-E-005 Dobór przewodów elektrycznych do zasilania urządzeń przeciwpożarowych, których funkcjonowanie jest niezbędne w czasie pożaru.,
- PN-EN 1838:2005 Zastosowanie oświetlenia - oświetlenie awaryjne,
- Wytyczne instalacji branżowych,
- Techniczne warunki przyłączenia.

#### Zakres opracowania

Opracowanie obejmuje następujące zagadnienia dotyczące instalacji elektrycznych:

- rozdzielnicę główną PSZOK - RP,
- rozdzielnice kontenerów RK,
- linię kablową wewnętrzną linię zasilającą,
- oświetlenie terenu,
- instalacje elektryczne w kontenerach,
- zasilanie urządzeń zewnętrznych: waga,
- ochronę przeciwporażeniową,
- ochronę przeciwprzepięciową,

#### Charakterystyczne dane energetyczne dane budynku:

Zasilanie projektowanej inwestycji

Zasilanie linią kablową YAKYżo 5x35mm 1,0/0,4kV  
ze złącza kablowego ZK1x-1P.

Napięcie zasilania:	230V/400V
Moc zainstalowana:	22,6 k W
Moc zapotrzebowana:	11,7 kW
Zabezpieczenie przedlicznikowe:	25,0A
Ochrona przeciwporażeniowa:	samoczynne wyłączenie zasilania,
Ochrona przeciwprzepięciowa:	ochrona dwustopniowa – ograniczniki przepięć typu B+C w rozdzielnicy RP.

### Zasilanie obiektu

Zasilanie projektowanej inwestycji zostanie wykonane ze złącza kablowego, pomiarowego ZKP zlokalizowanego w granicy działki, od strony ogólnodostępnej drogi. W złączu kablowym zostanie zainstalowany rozliczeniowy układ pomiarowy wraz z zabezpieczeniem przedlicznikowym typu: selektywnego o prądzie znamionowym 25A. Złącze realizowane jest przez operatora energetycznego. W złączu znajduje się podział własności i eksploatacji układu zasilania. Ze złącza kablowego zostanie wyprowadzona wewnętrzna linia zasilająca wykonana kablem typu: **YAKYżo5x35mm<sup>2</sup>** w kierunku rozdzielnicy RP. Rozdzielnica RP zostanie zainstalowana bezpośrednio przy kontenerze biurowym oznaczonym "A". Rozdzielnica RP zostanie wykonana w szafce o stopniu ochrony IP65 posadowionej na prefabrykowanym fundamencie. Schemat rozdzielnicy został pokazany na załączonym rysunku. W rozdzielnicy zabudować grzałkę z termostatem w celu zapobiegnięcia wytrącania się kondensatu. Z rozdzielnicy RP wyprowadzone będą trzy linie kablowe w kierunku oświetlenia terenu zewnętrznego, rozdzielnicy serwisowej RS oraz linie w kierunku rozdzielnic w kontenerach oznaczonych A, B, C, E. Zasilanie wagi wraz ze sterowaniem zostanie wykonane z kontenera biurowego oznaczonego "A". Przy obudowie rozdzielnicy RP projektuje się zestaw gniazd z zabezpieczeniami oznaczenie RS. Zestaw gniazd będzie się składał z dwóch gniazd 1-fazowych, 230V, 16A, jednego gniazda 3-fazowego, 400V, 16A oraz jednego gniazda 3-fazowego, 400V, 32A. Zestaw gniazd będzie posiadał stopień ochrony min. IP65.

Linie kablowe na terenie inwestycji układane będą w ziemi na głębokości 0,7m, linie prowadzić faliście tak, aby nie przekroczyć dopuszczalnego naprężenia. Kable powinny leżeć na 15 cm warstwie piasku i być przysypany 15 cm warstwą piasku. Na wysokości 25-35cm nad powierzchnią ułożenia kabla należy rozłożyć oznaczenia trasy kabla w formie niebieskiej folii lub siatki. Po ułożeniu folii wykop zasypać i odtworzyć teren wokół wykopu. Trasy kabli zinwentaryzować geodezyjnie. Każdy kabel powinien zostać wyposażony w oznaczniki kablowe w odstępach 10m. Oznacznik powinien zawierać:

- numer ewidencyjny linii,
- typ kabla,
- znak użytkownika kabla,
- rok ułożenia kabla.

Równolegle do wszystkich kabli układanych w ziemi należy układać bednarkę FeZn 30x4mm. Bednarkę łączyć ze słupami oświetleniowymi oraz kontenerami i wagą.

W rozdzielnic RP stosować formą zabudowy min. 2b. Wszystkie kable i przewody podłączać poprzez listwy zaciskowej, a nie bezpośrednio do aparatów. Wszystkie aparaty w rozdzielnic opisać.

### **Instalacje elektryczne zewnętrzne**

Na terenie objętym inwestycją przewiduje się wykonanie następujących instalacji zewnętrznych:

- linia kablowa nn-0,4kV relacji złącze kablowe ZKP – rozdzielnica PSZOK: RP,
- oświetlenie terenu,
- zasilanie kontenerów: biurowego "A", magazynowego dla odpadów niebezpiecznych "C", magazynowego "B" oraz „E”,
- zasilanie wagi.

Oświetlenie terenu zostanie wykonane oprawami typu ulicznego ze źródłami LED 65W instalowanymi na słupach oświetleniowych o wysokości 8m oraz oprawami instalowanymi na wiacie. Słupy oświetleniowe zostaną wyposażone w prefabrykowane fundamenty, tabliczki bezpiecznikowe oraz wysięgniki. We wnętrzu słupa zainstalować tabliczkę bezpiecznikową z indywidualnym zabezpieczeniem dla każdej oprawy. Sterowanie oświetleniem zewnętrznym odbywać się będzie automatyczne poprzez astronomiczny zegar sterujący. Linie kablowe układać zgodnie z opisem w punkcie 1.5.

Opracowanie obejmuje zasilanie wagi. Linie kablowe zasilające te urządzenia powinny zostać wprowadzone do szafek zasilających - sterujących, w których zabudowane zostaną elementy automatyki. Zasilanie wagi zostanie wykonane z rozdzielnic kontenera socjalno - biurowego RK-A. W kontenerze zainstalowane będzie stanowisko obsługi wagi. Niniejsze opracowanie nie obejmuje układów sterowania.

Na terenie PSZOK projektuje się ściekę ekologiczną. Oświetlenie terenu wokół ścieżki zaprojektowano oprawą typu LED zabudowaną na wspólnym słupie wraz z panelami fotowoltaicznymi, turbiną wiatrową oraz baterią akumulatorów. Zaprojektowano rozwiązanie systemowe składające się z kompletnie połączonych urządzeń. Bateria akumulatorów zapewniać będzie pracę oświetlenia przez ok. 5-6h w ciągu doby. W celu ewentualnego doładowania akumulatorów dla stanowiska słupowego również zaprojektowano podłączenie do obwodu zasilającego z sieci.

### **Instalacje elektryczne – kontenery**

Zasilanie instalacji w kontenerach zostanie wykonane z dedykowanych rozdzielnic oznaczonych RK. W kontenerach A, B i E rozdzielnice zostaną zainstalowane we wnętrzu kontenera. W kontenerze C rozdzielnica zostanie zainstalowana na zewnątrz. Choć nie stwierdzono aby w tym kontenerze występowała strefa zagrożenia wybuchem, zastosowano rozwiązania przewidziane dla tego typu stref. Z rozdzielnic RK zasilane będą wszystkie urządzenia wymagające zasilania w energię elektryczną zainstalowane w kontenerach. Rozdzielnice RK zostaną wykonane jako szafki natynkowe o stopniu ochrony IP65.

Oświetlenie w kontenerach zostanie zrealizowane za pomocą opraw oświetleniowych, świetlówkowych. Pomieszczenia zostaną oświetlone oprawami nastropowymi. Wymagane wartości natężenia oświetlenia na płaszczyźnie pracy powinny wynosić:

- pom biurowe – 500lx,
- pom socjalne, sanitarne - 200lx
- pom magazynowe - 100lx

Sterowanie oświetleniem będzie zrealizowane za pomocą lokalnych łączników oświetleniowych instalowanych w oświetlanych pomieszczeniach.

W kontenerach zostanie wykonana instalacja gniazd wtykowych 230V. Na załączonym rysunku pokazana została propozycja rozmieszczenia gniazd i przyłączy.

Układ pracy instalacji oświetleniowej i gniazd wtykowych: TNS. Wszystkie przewody układać prostopadle i równolegle do krawędzi ścian i stropów. Przewody obwodów oświetleniowych i gniazd wtykowych układać w rurkach instalacyjnych nastropowo. Obwody oświetleniowe i gniazd wtykowych zabezpieczyć grupowo wyłącznikiem różnicowoprądowym oraz indywidualnie wyłącznikiem nadprądowym. Wszystkie oprawy oświetleniowe, gniazda wtykowe oraz przyłącza widocznie oznaczyć numerem obwodu zasilającego. Kontenery zostaną dostarczone jako kompletne z wykonanymi instalacjami elektrycznymi, a powyższy opis, schematy rozdzielnic oraz plan instalacji wewnętrznych mają charakter wytycznych dla prefabrykatora.

Nie stwierdzono aby w tym kontenerze „C” występowała strefa zagrożenia wybuchem, zastosowano jednak rozwiązania jak dla pomieszczeń zagrożonych wybuchem ze strefą EX2. Instalacje elektryczne w kontenerze zostaną wykonane jako przeciw wybuchowe. Oprawy oświetleniowe, łącznik, gniazda wtykowe oraz dławice muszą posiadać dopuszczenie do stosowania w strefie zagrożenia wybuchem.

### **Ochrona przeciw porażeniom prądem elektrycznym**

Jako ochronę podstawową przed dotykiem bezpośrednim zastosować izolowanie części czynnych. Jako uzupełnienie ochrony podstawowej wykonać system ochrony przed porażeniem prądem elektrycznym: samoczynne szybkie wyłączenie zasilania oraz przewód ochronny PE z wyłącznikami różnicowoprądowymi o znamionowym prądzie różnicowym 30mA. Te same wyłączniki różnicowoprądowe posłużą jako ochrona dodatkowa przed dotykiem pośrednim gdyż zapewniają odpowiednio szybkie wyłączenie zasilania w przypadku pojawienia się napięcia na dostępnych elementach przewodzących urządzeń elektrycznych.

Oznaczenie przewodów w instalacji elektrycznej stosować zgodnie z PN-IEC60364: przewody fazowe w dowolnych kolorach za wyjątkiem żółtego, zielonego, jasnoniebieskiego, przewód neutralny N jasnoniebieski, przewód ochronny PE żółto-zielony. Bolce uziemiające gniazd wtykowych przyłączyć do przewodu ochronnego PE. Po wykonaniu instalacji elektrycznej należy przeprowadzić pomiary skuteczności ochrony przeciwporażeniowej, a wyniki zestawzić w protokole pomiarów.

### **Ochrona przeciw przepięciowa**

W rozdzielnicy RP projektuje się ochronę przepięciową dwustopniową wykorzystując ograniczniki przepięć typu: B+C. W rozdzielnicach RK zainstalować ograniczniki przepięć typu C. Ograniczniki przepięć wyposażać w styk pomocniczy, który podłączyć do lampek sygnalizujących zadziałanie ograniczników. Lampki kontrolne zabudować w elewacji rozdzielnicy.

### **Uwagi końcowe**

- Wszystkie prace wykonać zgodnie z projektem technicznym, Warunkami Technicznymi jakimi powinny odpowiadać budynki i ich usytuowanie, przywołanymi w tych Warunkach polskimi Normami oraz zasadami wiedzy technicznej.
- Przy wykonaniu instalacji przewodami w rurkach instalacyjnych i pod tynkiem należy przestrzegać następujących zasad:
  - trasowanie należy wykonać zgodnie z projektem technicznym, zwracając szczególną uwagę na zapewnienie bezkolizyjnego przebiegu instalacji z instalacjami innych branż,
  - trasy przewodów powinny przebiegać pionowo lub poziomo, równoległe do krawędzi ścian i stropów, kucie wnęk, bruzd i wiercenie otworów należy wykonać tak aby nie powodować osłabienia elementów konstrukcyjnych budynku. Jeżeli w budynku umieszczono już instalacje innych branż należy zachować szczególną ostrożność przy wierceniu i kuciu aby nie uszkodzić wykonanych instalacji,
  - elementy kotwiące, haki, kołki należy dobrać do materiału, z którego wykonane jest podłoże.
- Rozmieszczenie łączników i gniazd w pomieszczeniach może ulec zmianie po uzgodnieniach z inwestorem. Nie może ulec zmianie liczba zainstalowanych gniazd i wypustów oświetleniowych.
- Po zakończeniu robót należy przeprowadzić badania obejmujące oględziny, pomiary o próby zgodnie z PN-IEC60364-6-61 – "Sprawdzenie odbiorcze".
- Wszystkie prace wykonać zgodnie z przepisami BHP
- Wszystkie kolizje tras kablowych ustalić na budowie w trakcie realizacji.
- Przed doprowadzeniem zasilania do urządzenia sprawdzić typ, napięcie zasilania i lokalizację urządzenia dostarczonego na budowę.

## **8.2. Informacja dotycząca bezpieczeństwa i ochrony zdrowia**

### **Przedmiot inwestycji, teren inwestycji**

Przedmiotem opracowania są instalacje elektryczne punktu selektywnego zbierania odpadów komunalnych wraz z niezbędną infrastrukturą w Gminie Czarnków w miejscowości Brzeźno.

### **Zakres robót dla całego zamierzenia budowlanego oraz kolejność realizacji poszczególnych obiektów**

W pierwszej kolejności należy zabudować rozdzielnicę RP i rozdzielnice w kontenerach. W następnej kolejności wykonać trasy kablowe. Kolejnym etapem będzie ułożenie wewnętrznych linii zasilających. Następnie wykonać linie kablowe zasilające urządzenia w terenie.

### **Wskazanie dotyczące przewidywanych zagrożeń występujących podczas realizacji robót budowlanych, określające skalę i rodzaje zagrożeń oraz miejsce i czas wystąpienia**

W trakcie przeprowadzania robót budowlanych mogą wystąpić następujące zagrożenia:

- uszkodzeń ciała przy pracach ziemnych które należy wykonać ręcznie,
- możliwość uszkodzeń ciała przy robotach związanych z montażem opraw oświetleniowych i rozdzielnic elektrycznych,
- porażenie prądem elektrycznym przy prowadzeniu prac montażowych i pomiarach elektrycznych.

### **Wskazanie sposobu prowadzenia instruktażu pracowników przed przystąpieniem do realizacji robót szczególnie niebezpiecznych**

Roboty budowlane związane z realizacją zadania inwestycyjnego wymagają stosowania przyjętych w budownictwie środków ochrony osobistej oraz przepisów BHP.

### **Wskazanie środków technicznych i organizacyjnych zapobiegawczych**

- Wszystkie prace muszą być prowadzone pod stałym nadzorem pracowników służb technicznych Inwestora,
- obiekt i plac budowy winien być wyposażony w czytelny układ oznakowania dróg ewakuacyjnych, wejść, głównych wjazdów,
- przyjęcie i respektowanie placu organizacji budowy z jasnym określeniem stref bezpośredniego zagrożenia,
- zabezpieczenie przed zatarasowaniem wjazdów na plac budowy.
- umieszczenie tablicy informacyjnej z numerami alarmowymi w widocznym miejscu.

### **Zagospodarowanie elektroenergetyczne terenu budowy i rozbiórki**

Zagospodarowanie elektroenergetyczne terenu budowy i rozbiórki, zapewniające skuteczną ochronę przeciwporażeniową wymaga, aby:

- napięcie dotykowe dopuszczalne długotrwale było ograniczone do wartości 25 V prądu przemiennego lub 60 V prądu stałego,
- gniazda wtyczkowe były zabezpieczone wyłącznikami ochronnymi różnicowoprądowymi o znamionowym prądzie różnicowym nie większym niż 30 mA (jeden wyłącznik powinien zabezpieczać nie więcej niż 6 gniazd wtyczkowych) albo zasilane indywidualnie z transformatora separacyjnego lub napięciem nie przekraczającym napięcia dotykowego dopuszczalnego długotrwale (układ SELV),
- na terenie budowy i rozbiórki był stosowany układ sieci TN-S przy zasilaniu ze stacji transformatorowej w układzie TN-C-S lub w układzie TN-S oraz stosowany układ sieci TT przy zasilaniu z sieci elektroenergetycznej niskiego napięcia w układzie TN-C/TT,
- sprzęt i osprzęt instalacyjny był o stopniu ochrony co najmniej IP44, a urządzenia rozdzielcze o stopniu ochrony co najmniej IP43, stopień ochrony osprzętu zewnętrznego min. IP44.
- preferowane było stosowanie na terenach budowy i rozbiórki odbiorników, narzędzi oraz urządzeń o II klasie ochronności,
- cała instalacja i urządzenia elektryczne na terenie budowy i rozbiórki były zabezpieczone wyłącznikiem ochronnym różnicowoprądowym selektywnym o znamionowym prądzie różnicowym nie większym niż 500 mA dla zapewnienia selektywnej współpracy urządzeń zabezpieczających.

### 8.3. Obliczenia techniczne

#### Bilans mocy, zestawienie obwodów

Nr	Odbiornik	P <sub>i</sub>	P <sub>z</sub>	I <sub>obl</sub>	Bezpiecznik	Przewód	I <sub>dd</sub>
		kW	kW	A	Typ, wielkość	Typ mm <sup>2</sup>	A
Rozdzielnica RP							
1	rozdzielnicza RK-A - kontener socjalno - biurowy	4,55	2,94	4,6	R303 20A/63A	YKYžo 5x 10	52
2	rozdzielnicza RK-B - kontener magazynowy	3,00	1,50	2,5	R303 20A/63A	YKYžo 5x 10	52
3	rozdzielnicza RK-C - kontener magazynowy	3,00	1,50	2,5	R303 20A/63A	YKYžo 5x 10	52
4	rozdzielnicza RS (serwisowa)	8,00	3,20	5,4	R303 20A/63A	YKYžo 5x 10	52
5	rozdzielnicza RK-E - kontener magazynowy	3,00	1,50	2,5	R303 20A/63A	YKYžo 5x 10	52
6	rezerwa	0,00	0,00	0,0	R303 20A/63A		
7	rezerwa	0,00	0,00	0,0	R303 20A/63A		
A	Oświetlenie						
8	oświetlenie - linia 1	s/clk2	0,16	0,3	R303 10A/63A	YAKY 5x 16	52
9	oświetlenie - linia 2	s/clk1	0,56	1,0	R303 10A/63A	YAKY 5x 16	52
10	oświetlenie - linia 3	s/clk1	0,32	1,6	R303 10A/63A	YAKY 5x 16	62
Razem A:		P <sub>i</sub> =	1,04	1,04	1,8	R303 20A/63A	
B	Przylączy						
					P304 40A/30mA		
11	rezerwa	0,00	0,00	0,0	S301 C10		
12	rezerwa	0,00	0,00	0,0	S301 C10		
13	rezerwa	0,00	0,00	0,0	S301 B16		
Razem B:		P <sub>i</sub> =	0,00	0,00	0,0	R303 20A/63A	
RAZEM rozdzielnica RP			22,6	11,7	18,1	FR 63A	80
zabezpieczenie przedlicznikowe w złączu kablowym ZK1x-1P					R303 25A/63A		

#### Dobór wewnętrznej linii zasilającej i zabezpieczeń

Prąd obliczeniowy RP:

$$I_b = \frac{P_z}{\sqrt{3} \cdot U_n \cdot \cos \varphi} = 18,1A$$

Znamionowy prąd zabezpieczenia przedlicznikowego w złączu kablowym:

$$I_n = 25,0A$$

Kabel zasilający rozdzielnicę **RP: YAKYžo 5x35mm<sup>2</sup>**

Obciążalność prądowa długotrwała kabla dla sposobu ułożenia "D".

$$I_z = 80,0A$$

#### Sprawdzenie warunków doboru

Prąd obliczeniowy:

$$I_b = 18,1A$$

Znamionowy prąd zabezpieczenia:

$$I_n = 25,0A$$

Obciążalność prądowa długotrwała kabla dla sposobu ułożenia D.

$$I_z = 80,0A$$

Warunek I

$$I_b \leq I_n \leq I_z$$

$$18,1 \leq 25,0 \leq 80,0$$

Warunek II

$$I_n \cdot 1,6 \leq I_z \cdot 1,45$$



$$40,0 \leq 116,0$$

Warunki I i II spełnione

### **Obliczenie spadku napięcia**


Przy obliczeniach założono odległość od rozdzielnic zasilającej RP równą 55m

Spadek napięcia:

$$\Delta U_{\%} = 0,6\%$$

## Obliczenie natężenia oświetlenia

### Scena zewnętrzna 1 / Element podłoża 1 / Powierzchnia 1 / Izolinie (E)

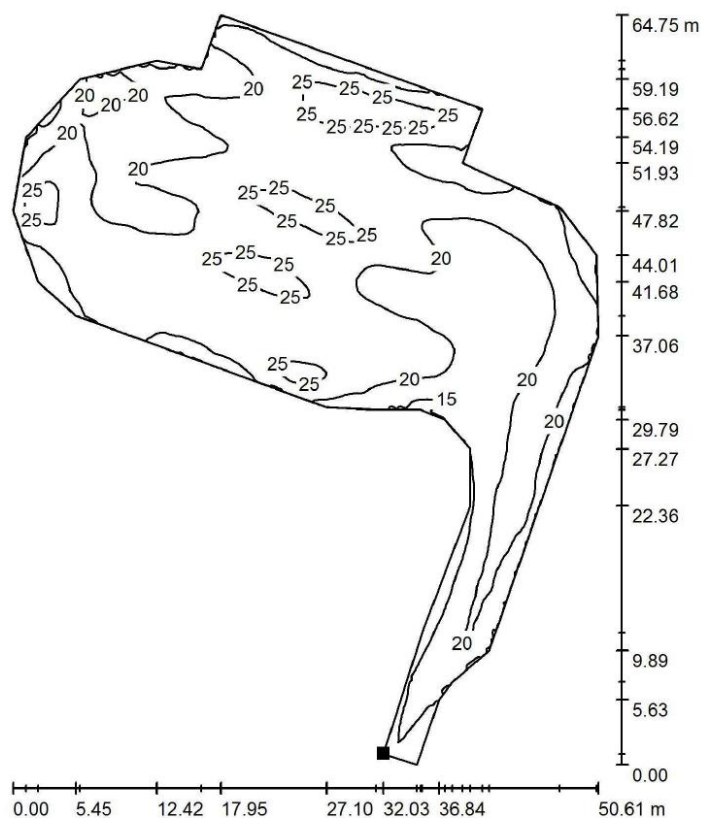

Wartości Lux, Skala 1 : 507

Położenie powierzchni w scenie  
zewnętrznej:  
Zaznaczony punkt:  
(783.064 m, 119.401 m, 0.000 m)



Siatka: 128 x 128 Punkty

$E_m$ [lx]	$E_{min}$ [lx]	$E_{max}$ [lx]	$E_{min} / E_m$	$E_{min} / E_{max}$
21	12	28	0.588	0.432

#### **8.4. Część rysunkowa**

##### **Wykaz rysunków:**

- E-1 PLAN INSTALACJI ELEKTRYCZNYCH ZEWNĘTRZNYCH
- E-2 INSTALACJE ELEKTRYCZNE - KONTENERY
- E-3 SCHEMAT ZASILANIA
- E-4 SCHEMAT ROZDZIELNICY GŁÓWNEJ RP

## E-1 PLAN INSTALACJI ELEKTRYCZNYCH ZEWNĘTRZNYCH

## E-2 INSTALACJE ELEKTRYCZNE - KONTENERY

## E-3 SCHEMAT ZASILANIA

## E-4 SCHEMAT ROZDZIELNICY GŁÓWNEJ RP



## 9. BRANŻA DROGOWA

### 9.1. Opis prac drogowych

Na całej powierzchni placu i dróg manewrowych, projektuje się wykonanie nawierzchni z kostki brukowej betonowej. Szczelność układu zapewni folia PEHD. Nawierzchnia z kostki zostanie ograniczona od zewnętrznej strony krawężnikiem betonowym 15/30, a na połączeniu z nawierzchnią ścieżki ekologicznej projektuje się krawężnik betonowy przejazdowy 15/22. Od strony wyjazdu obrzeże betonowe wtopione. Krawężniki i opornik ustawione będą na podsypce cementowo-piaskowej 1:4 i ławie betonowej z oporem z betonu C12/15 wg normy PN-EN 206-01 2003 „Beton cz. 1 Wymagania, właściwości, produkcja” Krawężnik powinien wystawać 10 cm ponad nawierzchnię.

Na podstawie opisu makroskopowego gruntu z wykonanych otworów stwierdzono, że budowa geologiczna podłoża jest prosta i przedstawia się w następujący sposób:

- gleba próchnicza (piaski drobne z humusem) nawiercone ciągłą warstwą od powierzchni terenu do głębokości ca: 0,1 - 0,2 m p.p.t.,
- grunty nośne, wykształcone są w postaci osadów sypkich akumulacji wodno – lodowcowej oraz osadów spoistych akumulacji lodowcowej.
  - Grunty sypkie, reprezentowane są przez piaski drobne zaglinione oraz piaski pylaste. Występują w postaci ciągłej warstwy, o miąższości ca: 0,3 - 0,7 m, która zalega w strefie głębokości ca: 0,1 - 0,8 m p.p.t. oraz w postaci soczewki (otw. nr 1), która zalega w strefie głębokości 1,7 - 2,0 m p.p.t. i ma miąższość ca: 0,3 m.
  - Grunty spoiste, reprezentowane są przez piaski gliniaste, które występują w postaci ciągłej warstwy miąższości ca: 1,2 m, która zalega w strefie głębokości ca: 0,5 - 2,0 m p.p.t. Przyjęto z uwagi na rodzaj gruntu i poziom wody gruntowej klasę nośności podłoża gruntowego G3, i kategorię ruchu KR-3

#### Projektowana konstrukcja nawierzchni placu i dróg manewrowych:

- kostka brukowa betonowa klasy 50, grubości 8 cm, kolor szary
- podsypka cementowo-piaskowa 1:4 grubość warstwy 4 cm,
- podbudowa z chudego betonu zgodnie z normą PN-S-96013:1997 „Drogi Samochodowe. Podbudowa z chudego betonu. Wymagania i badania” o  $R_m = 6-9$  MPa grubość warstwy 27 cm,
- folia PEHD,
- podbudowa pomocnicza z piasku stabilizowanego cementem o  $R_m = 2,5$  MPa, wykonana zgodnie z normą PN-S-96012:1997 „Drogi samochodowe. Podbudowa i ulepszenie podłoża z gruntu stabilizowanego cementem” grubość warstwy 15 cm – istniejące podłoże gruntowe – grupa nośności G3, zagęszczone do wskaźnika  $I_s = 1,03$ .

#### Grubość całkowita konstrukcji

$$8 + 4 + 27 + 15 = 54 \text{ cm}$$

#### Sprawdzenie warunku mrozoodporności

Kategoria ruchu KR-3, grupa nośności podłoża G3, głębokość przemarzania gruntu 0,80m.

Wymagana grubość konstrukcji nawierzchni zgodnie z wymaganiami  $0,80 \cdot 0,60 = 0,48 \text{ m}$



Zaprojektowana grubość konstrukcji jest większa niż wymagana w załączniku nr 4 do R.M.TiG.M w sprawie warunków technicznych, jakim powinny odpowiadać drogi publiczne i ich usytuowanie.

54cm > 48cm

Nawierzchnia na ścieżce ekologicznej

Ścieżka utwardzona kruszywem (grysem 8-16mm).

Wykonaną nawierzchnię z kostki brukowej betonowej w miarę układania należy dogęścić płytą wibracyjną typu lekkiego zabezpieczoną płaszczem gumowym. Spoiny należy wypełnić piaskiem 0/2 mm.

Projektowane ukształtowanie nawierzchni zapewni ukierunkowany spływ powierzchniowy wód opadowych do projektowanego ścieku przykrawężnikowego 3 studzienek ściekowych.

Wpusty z osadnikiem należy wykonać z żelbetowych elementów prefabrykowanych o średnicy wewnętrznej 500mm. Wpust zabezpieczyć kratą żeliwną typu ciężkiego 40\*60 klasy C-250kN.

Projektowany plac i drogi manewrowe nawiązano wysokościowo do istniejącej nawierzchni drogi dojazdowej i terenu.

Wtórny moduł odkształcenia E2 dla konstrukcji nawierzchni powinien wynosić - na powierzchni podbudowy z chudego betonu  $E_2 \geq 300 \text{ MPa}$ ;

Bezpośrednio po zakończeniu procesu wiązania podbudowę z chudego betonu należy zabezpieczyć przed wyparowaniem wody poprzez rozścielenie warstwy piasku i utrzymanie go w stanie wilgotnym przez 7 dni.

Warstwę jezdnią należy układać nie wcześniej niż po 7 dniach twardnienia podbudowy w temperaturze nie niższej niż 15°C.

Kostka brukowa produkowana zgodnie z normą PN-EN 1338:2005 powinna posiadać Atest producenta oraz świadectwo dopuszczenia do stosowania w budownictwie drogowym i mostowym.

Pochylenia podłużne dróg zaprojektowano w granicach 0,5% przy pochyleniu poprzecznym 2%. Wody opadowe poprzez spadki podłużne i poprzeczne odprowadzone zostaną do ścieków przykrawężnikowych i dalej do studzienek ściekowych.

**Przed przystąpieniem do wykonywania robót drogowych należy opracować projekt wykonawczy**

Roboty ziemne

Przed przystąpieniem do robót należy uporządkować teren, zdjąć warstwę humusu wykonać wykopy i ewentualne nasypy do projektowanych rzędnych. Dno wykopu wyprofilować zgodnie z projektowanymi spadkami i zagęścić, aż do otrzymania wskaźnika zagęszczenia  $I_s = 1,0$ . Nie należy dopuścić do zalania wykopów wodą. W przypadku rozmoknięcia gruntu w wykopie należy dobrać, a wykop uzupełnić piaskiem i zagęścić.

Większość ziemi roślinnej zebranej spycharkami na hałdy załadować ładowarkami na samochody samowyładowcze o ładowności min. 10 T i wywieźć na najbliższej usytuowane miejsce rekultywacji gruntów wskazane przez gminę.

Część ziemi określoną w projekcie wykonawczym pozostawić na tymczasowej hałdzie z przeznaczeniem pod zieleń na terenie zakładu.

Roboty ziemne wykonywać zgodnie z normą PN-S-02205:1998 – „Drogi samochodowe. Roboty ziemne. Wymagania i badania”.

Skarpy nasypów wyprofilować do pochylenia 1:2

Uwagi: wszystkie warstwy nawierzchni należy układać przy zachowaniu równości podłużnej i poprzecznej zgodnie z warunkami technicznymi jakim powinny odpowiadać jezdnie zawartymi w Rozporządzeniu Ministra Transportu i Gospodarki Morskiej z dnia 2 marca 1999r. (Dziennik Ustaw Nr 43 z dnia 14 maja 1999r.).

Równość warstwy ścieralnej w profilu podłużnym mierzona łatą 4-metrową zgodnie z normą BN-68/8931-04 powinna być taka, aby nierówności nie przekraczały 0,8 cm. Natomiast równość w profilu poprzecznym powinna być taka, aby po przyłożeniu łaty profilowej prostopadle do osi nawierzchni prześwity pomiędzy łatą a powierzchnią warstwy ścieralnej nie przekraczały 0,8 mm.

Dopuszczalne odchylenia dla poszczególnych warstw nawierzchni wynoszą:

- podłoże -2, +0 cm
- podbudowa zasadnicza -1, +0 cm

Kostkę brukową układać na podsypce z mieszanki cementowo piaskowo 1:4

Nie wolno wyrównywać nierówności podbudowy podsypką.

**Ogółem zaprojektowano:**

- 1 316 m<sup>2</sup> nawierzchni z kostki brukowej betonowej na podbudowie z chudego betonu dla kategorii obciążenia ruchem KR3, kolor szary,
- 120 m<sup>2</sup> utwardzenie grysem (8-16mm)- nawierzchnia na ścieżce edukacyjnej
- 159 mb krawężnika betonowego 15/30,
- 24 mb krawężnika betonowego przejazdowego 15/22,
- 15 mb obrzeże wtopione betonowe.

## 9.2. Część rysunkowa

Wykaz rysunków:

D-01	Plan zagospodarowania działki- branża drogowa	skala 1:500
D-02	Przekroje konstrukcyjne	skala 1:100
D-03	Szczegóły konstrukcyjne A,B	skala 1:10

## D-01 Plan zagospodarowania działki- branża drogowa skala 1:500

## D-02 Przekroje konstrukcyjne

### 1:100

skala

## D-03 Szczegóły konstrukcyjne A,B

### skala 1:10

## **10. ZAŁĄCZNIKI**

- Decyzja o środowiskowych uwarunkowaniach
- Wypis i wyrys z miejscowego planu zagospodarowania przestrzennego
- Pozwolenie wodnoprawne
- Informacja o braku potrzeby uzyskania decyzji zezwalającej na wyłączenie gruntów z produkcji rolnej
- Warunki techniczne



## **11. UWAGI KOŃCOWE**

Wskazane w części opisowej lub graficznej niniejszego projektu marki lub nazwy handlowe podano jako przykładowe w celu określenia klasy produktu, a nie konkretnego producenta, dopuszcza się możliwość wykorzystania ich odpowiedników rynkowych o równoważnych lub lepszych parametrach.