




ELEWACJA WSCHODNIA

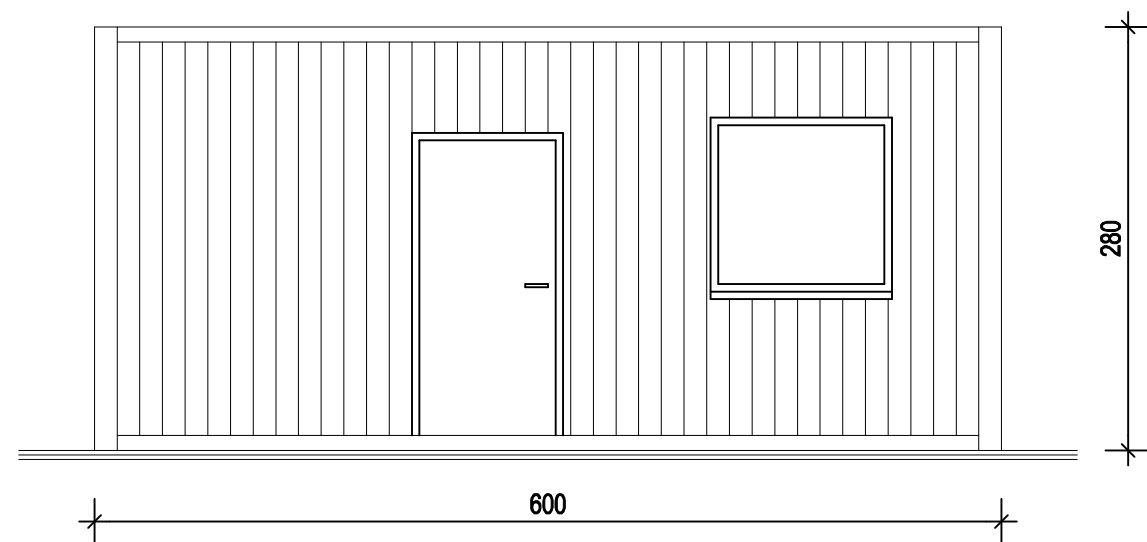

ELEWACJA ZACHODNIA

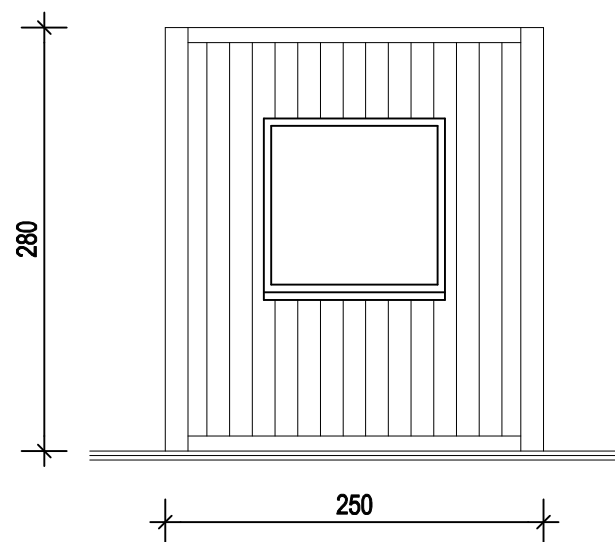


ELEWACJA PÓŁNOCNA

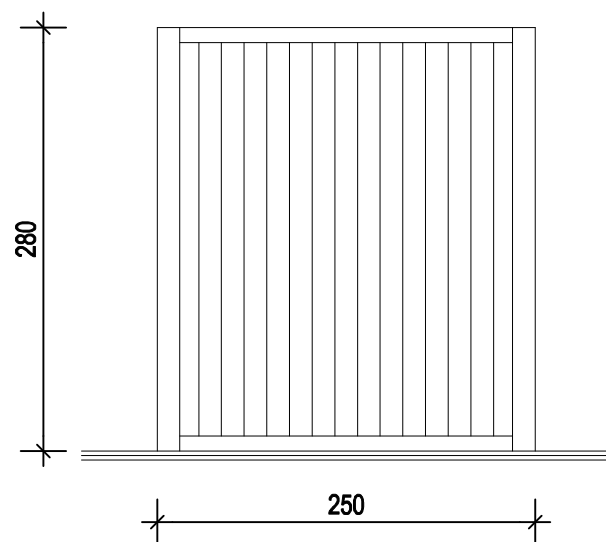

ELEWACJA POŁUDNIOWA

UWAGI

1. Niemianowane wymiary podano w [cm].

CODEX  Biuro Rzeczoznawstwa i Ekonomii Środowiska CODEX Sadowski i Wspólnicy Spółka Jawna 63-000 Środa Wlkp., ul. Stachury 9 tel.: +48 61 622 91 20 fax: +48 61 622 91 21 sadowski@codex.pl www.codex.pl					
Przedsięwzięcie: Budowa punktu selektywnego zbierania odpadów komunalnych wraz z niezbędną infrastrukturą dla Gminy Krzyż Wlkp.			Stadium dokumentacji: Projekt budowlany		
Tytuł rysunku: Kontener socjalno-biurowy- rzut parteru					Nr rys.: KS-02
Funckja	Imię i nazwisko	Specjalność	Numer uprawnień	Podpis	Skala: 1:50
Projektował:	mgr inż. arch. Rafał Plechowiak	architektoniczna	128/PW/91		Brama: architektoniczna
Sprawdził:	mgr inż. arch. Sławomir Pawłowski	architektoniczna	WP-OIA/OKK/UpB/13/2009 WP-0738		
					Data: wrzesień 2016