
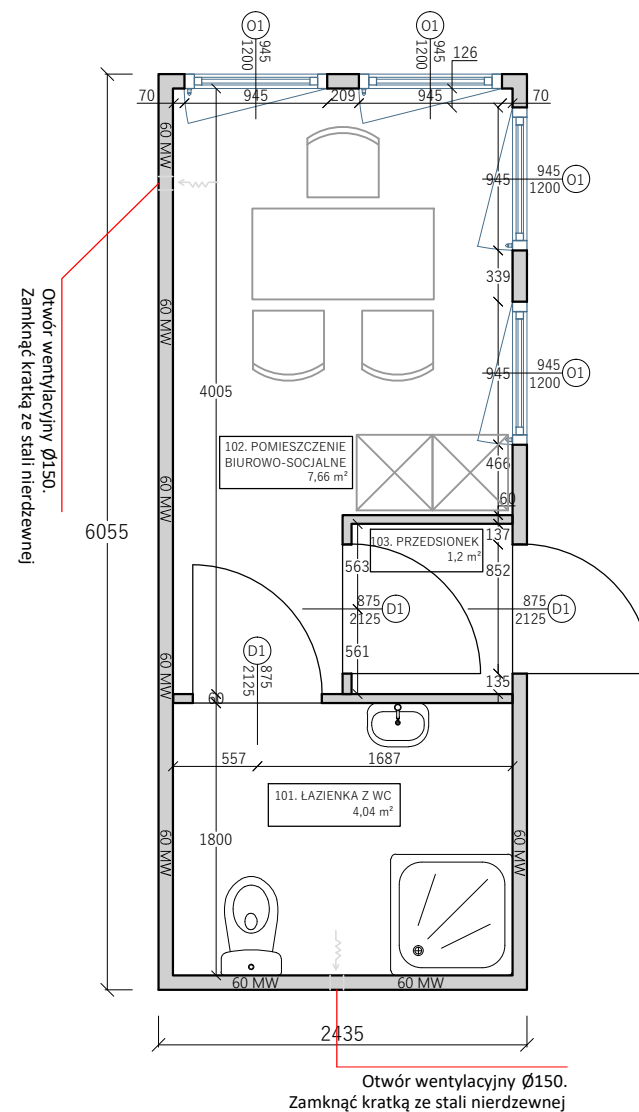


RZUT PARTERU KONTENERA SOCJALNO-BIUROWEGO

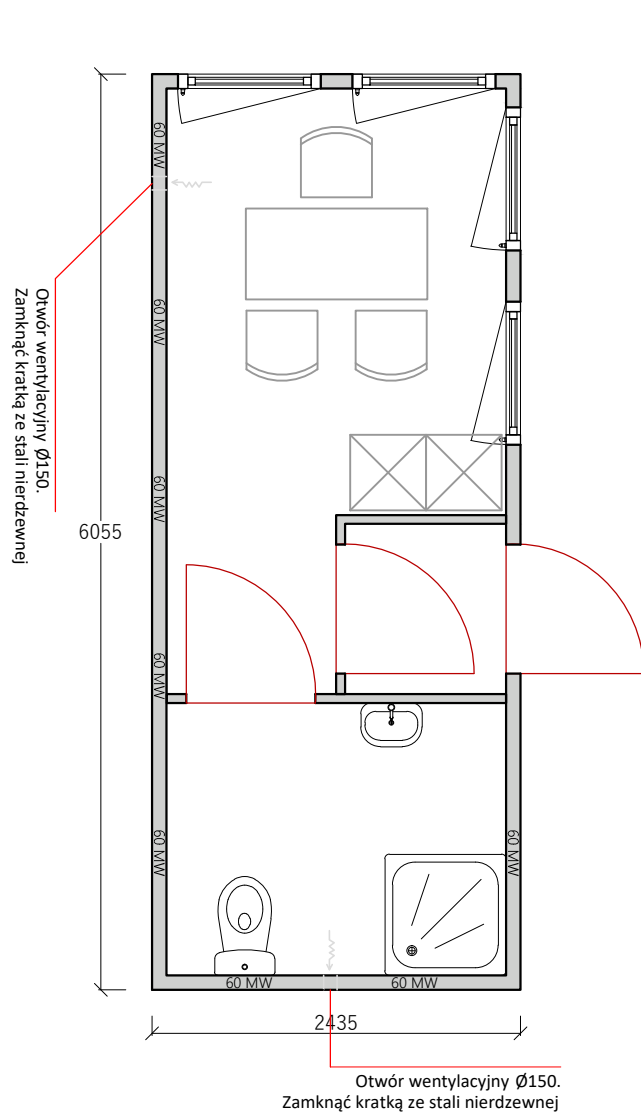

NR POM.	POMIESZCZENIE	POW. POM. [m²]	RODZAJ PODLOGI
101.	Łazienka z WC	4,04	Wykładzina podłogowa PCV podciągnięta
102.	Biuro-socjalne	7,66	Wykładzina podłogowa
103.	Przedśionek	1,2	Wykładzina podłogowa
Powierzchnia użytkowa		12,9	

UWAGI

1. Niemianowane wymiary podano w [cm].

CODEX		Biuro Rzeczoznawstwa i Ekonomii Środowiska CODEX Sadowski i Wspólnicy Spółka Jawna	
63-000 Środa Wilkop., ul. Stachury 9		tel.: +48 61 622-91-20 fax: +48 61 622-91-21 www.codex.pl	
Inwestor: Związek Międzygminny "Piłski Region Gospodarki Odpadami Komunalnymi" przy ul. Dąbrowskiego 8 w Pile		Stadium dokumentacji: PROJEKT WYKONAWCZY	
Przedsięwzięcie: Budowa punktu selektywnej zbiórki odpadów komunalnych (PSZOK) wraz z niezbędną infrastrukturą dla gminy Miasteczko Krajeńskie		Branża: ARCHITEKTONICZNA	
Tytuł rysunku: KONTENER SOCJALNO-BIUROWY - RZUT PARTERU		Nr rys.: KS-01	
Funkcja	Imię i nazwisko	Specjalność	Numer uprawnień
Projektował:	mgr inż. arch. Rafał Piechowiak	architektoniczna	128/PW/91
Sprawił:	mgr inż. arch. Sławomir Pawłowski	architektoniczna	WP-OIA/OKK/UpB/13/2009 WP-0738
Podpis			Skala: 1:50
Data:			grudzień 2016