



SYMBOL		OPIS
	-	Kamera monitoringu CCTV IP w standardzie PoE (montaż na słupach oświetlenia terenu)
	-	Trasa kabli monitoringu CCTV

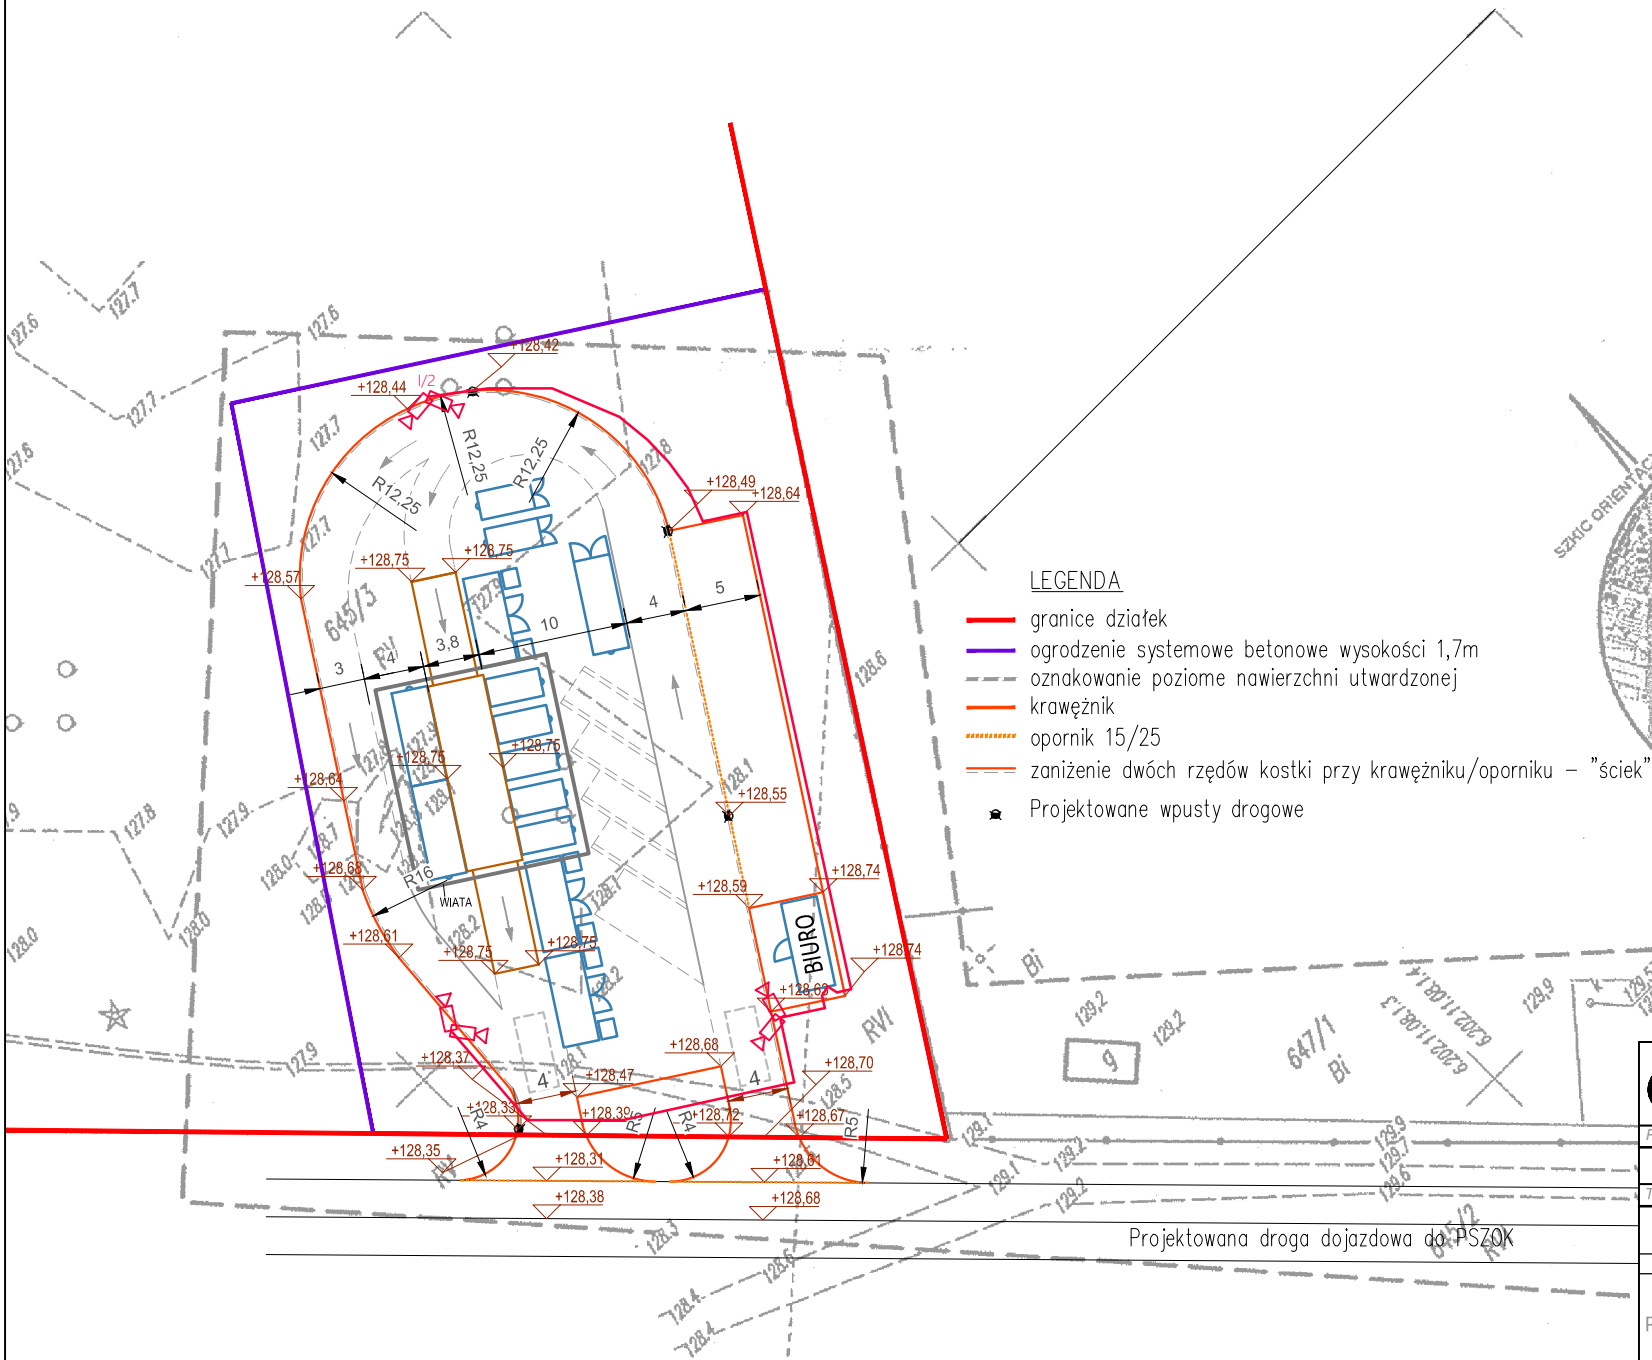

- LEGENDA
- granicze działek
 - ogrodzenie systemowe betonowe wysokości 1,7m
 - oznakowanie poziome nawierzchni utwardzonej
 - krawężnik
 - opornik 15/25
 - zaniżenie dwóch rzędów kostki przy krawężniku/oporniku – "ściek"
 - Projektowane wpusty drogowe

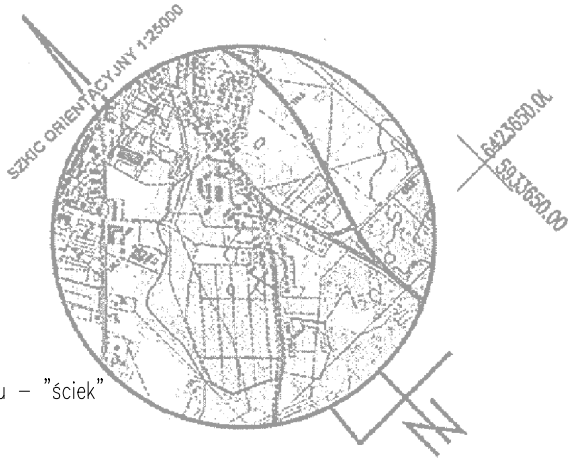

Biuro Rzeczoznawstwa i Ekonomii Środowiska CODEX Sadowski i Wspólnicy Spółka Jawna
63-000 Środa Wlkp. ul. Stachury 9 tel.: +48 61 622 91 20 fax: +48 61 622 91 21 www.codex.pl

Przedsięwzięcie:	BUDOWA PUNKTU SELEKTYWNEGO ZBIERANIA ODPADÓW KOMUNALNYCH WRAZ Z NIEZBĘDNĄ INFRASTRUKTURĄ DLA GMINY OKONEK	Stadium dokumentacji:	Projekt wykonawczy
------------------	---	-----------------------	--------------------

Tytuł rysunku:	INSTALACJE CCTV - PLAN ZAGOSPODAROWANIA TERENU	Nr rys.:	E-06
----------------	--	----------	------

Funkcja	Imię i nazwisko	Specjalność	Numer uprawnień	Podpis	Skala:
Projektował:	mgr inż. Michał Szafrński	instalacje elektryczne	WKP/0187/POOE/11		1:500
					Branża: instalacje elektryczne
					Data: grudzień 2016

Poświadczam, że niniejszy dokument został opracowany w wyniku prac geodezyjnych i kartograficznych, których rezultaty zawiera operat techniczny wpisany do ewidencji materiałów państwowego zasobu geodezyjnego i kartograficznego.

STAROSTA ZŁOTOWSKI

9.3030.2015.1480
(Identyfikator ewidencyjny materiału zasobu - operatu technicznego)

2015-10-15
(Data wpisania operatu technicznego do ewidencji materiałów zasobu)

mgr inż. Piotr Łojanowicz
GEODETA UPRAWNIONY

(Imię, nazwisko i podpis osoby reprezentującej organ)

Mapa do celów projektowych

- Poziomy układ geodezyjny - "2000/18"
- Wysokościowy układ geodezyjny - "Kronsztadt"

Skala 1:500
GN-OD.6640.1583.2015

Nie badano słuszności gruntowych

Mapa została wykonana na podstawie: szkiców polowych 1
digitalizacji rastra mapy zasadniczej w skali 1:500; na podstawie wywiadu terenowego.
Data opracowania mapy: 22.09.2015
NOWY DWÓR 21/2 77-400 Złotów
tel. 787 080 859
NIP 7671558715 REGON 302499514
inż. Mariola Barczyńska

wykonawca

geodeta uprawniony