



# RZUT PARTERU KONTENERA SOCJALNO-BIUROWEGO

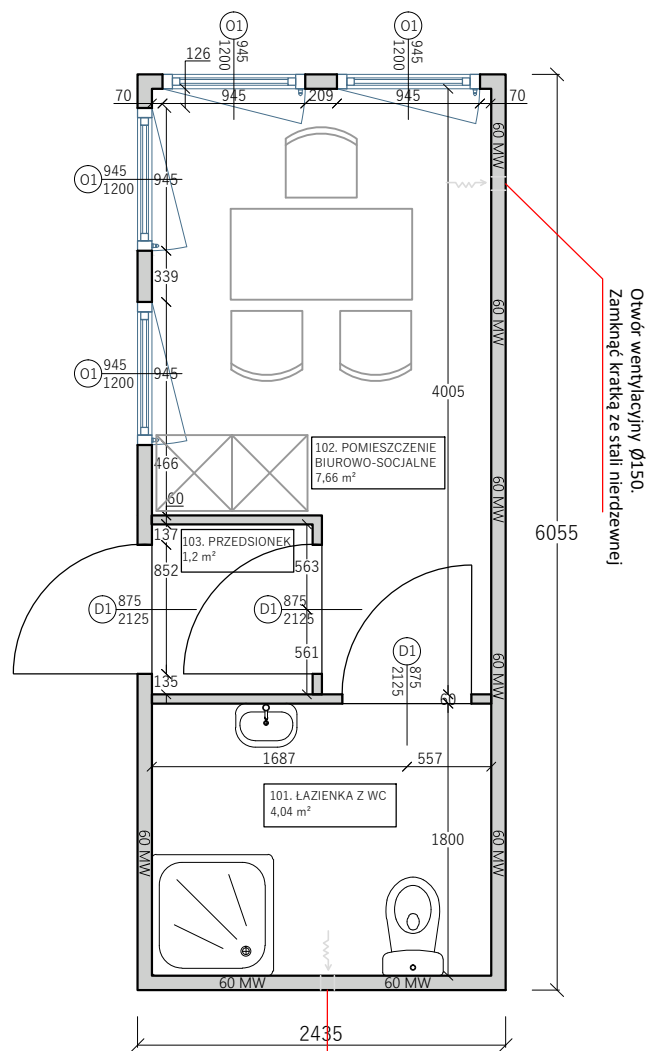

Otwór wentylacyjny Ø150.  
Zamknąć kratką ze stali nierdzewnej


NR POM.	POMIESZCZENIE	POW. POM. [m²]	RODZAJ PODŁOGI
101.	Łazienka z WC	4,04	Wykładzina podłogowa PCV podciągnięta
102.	Biurowo-socjalne	7,66	Wykładzina podłogowa
103.	Przedśionek	1,2	Wykładzina podłogowa
Powierzchnia użytkowa		12,9	

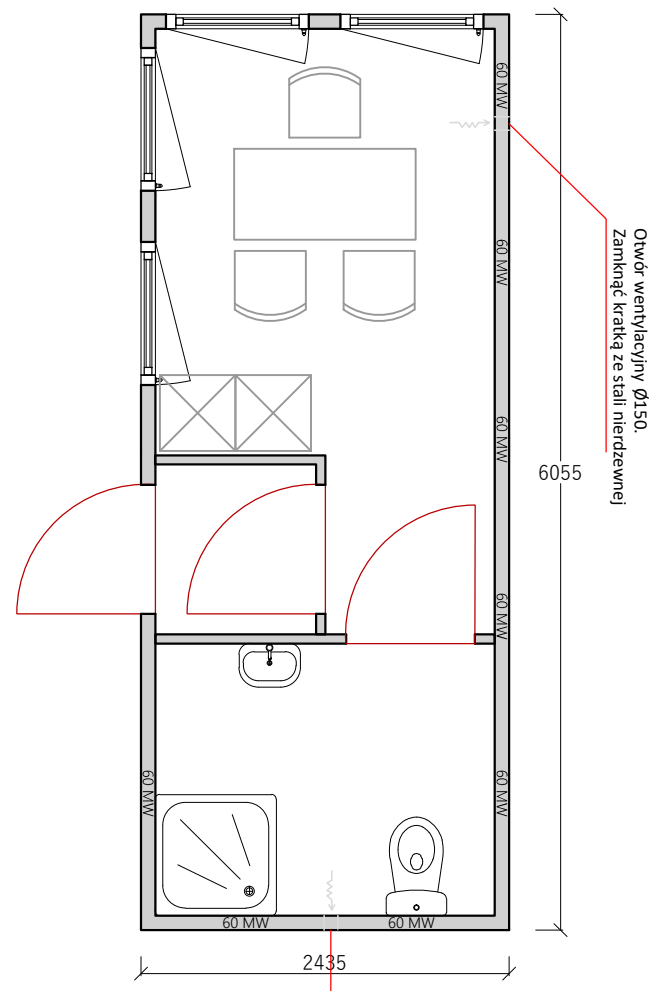

Otwór wentylacyjny Ø150.  
Zamknąć kratką ze stali nierdzewnej

## UWAGI

1. Niemianowane wymiary podano w [cm].

<b>CODEX</b>  Biuro Rzeczoznawstwa i Ekonomii Środowiska CODEX Sadowski i Wspólnicy Spółka Jawna 63-000 Środa Wlkp., ul. Stachury 9 tel.: +48 61 622-91-20 fax: +48 61 622-91-21 www.codex.pl				
Inwestor:	Związek Międzygminny "Piłski Region Gospodarki Odpadami Komunalnymi" przy ul. Dąbrowskiego 8 w Pile			Stadium dokumentacji:
Przedsięwzięcie:	Budowa punktu selektywnej zbiórki odpadów komunalnych (PSZOK) wraz z niezbędną infrastrukturą dla gminy Krzyż Wlkp.			PROJEKT WYKONAWCZY
Tytuł rysunku:	KONTENER SOCJALNO-BIUROWY - RZUT PARTERU			Bransz: ARCHITEKTONICZNA
Funkcja:	Imię i nazwisko	Specjalność	Numer uprawnień	Podpis
Projektował:	mgr inż. arch. Rafał Piechowiak	architektoniczna	128/PW/91	
Sprawił:	mgr inż. arch. Sławomir Pawłowski	architektoniczna	WP-OIA/OKK/UpB/13/2009 WP-0738	
				Skala: 1:50
				Data: grudzień 2016