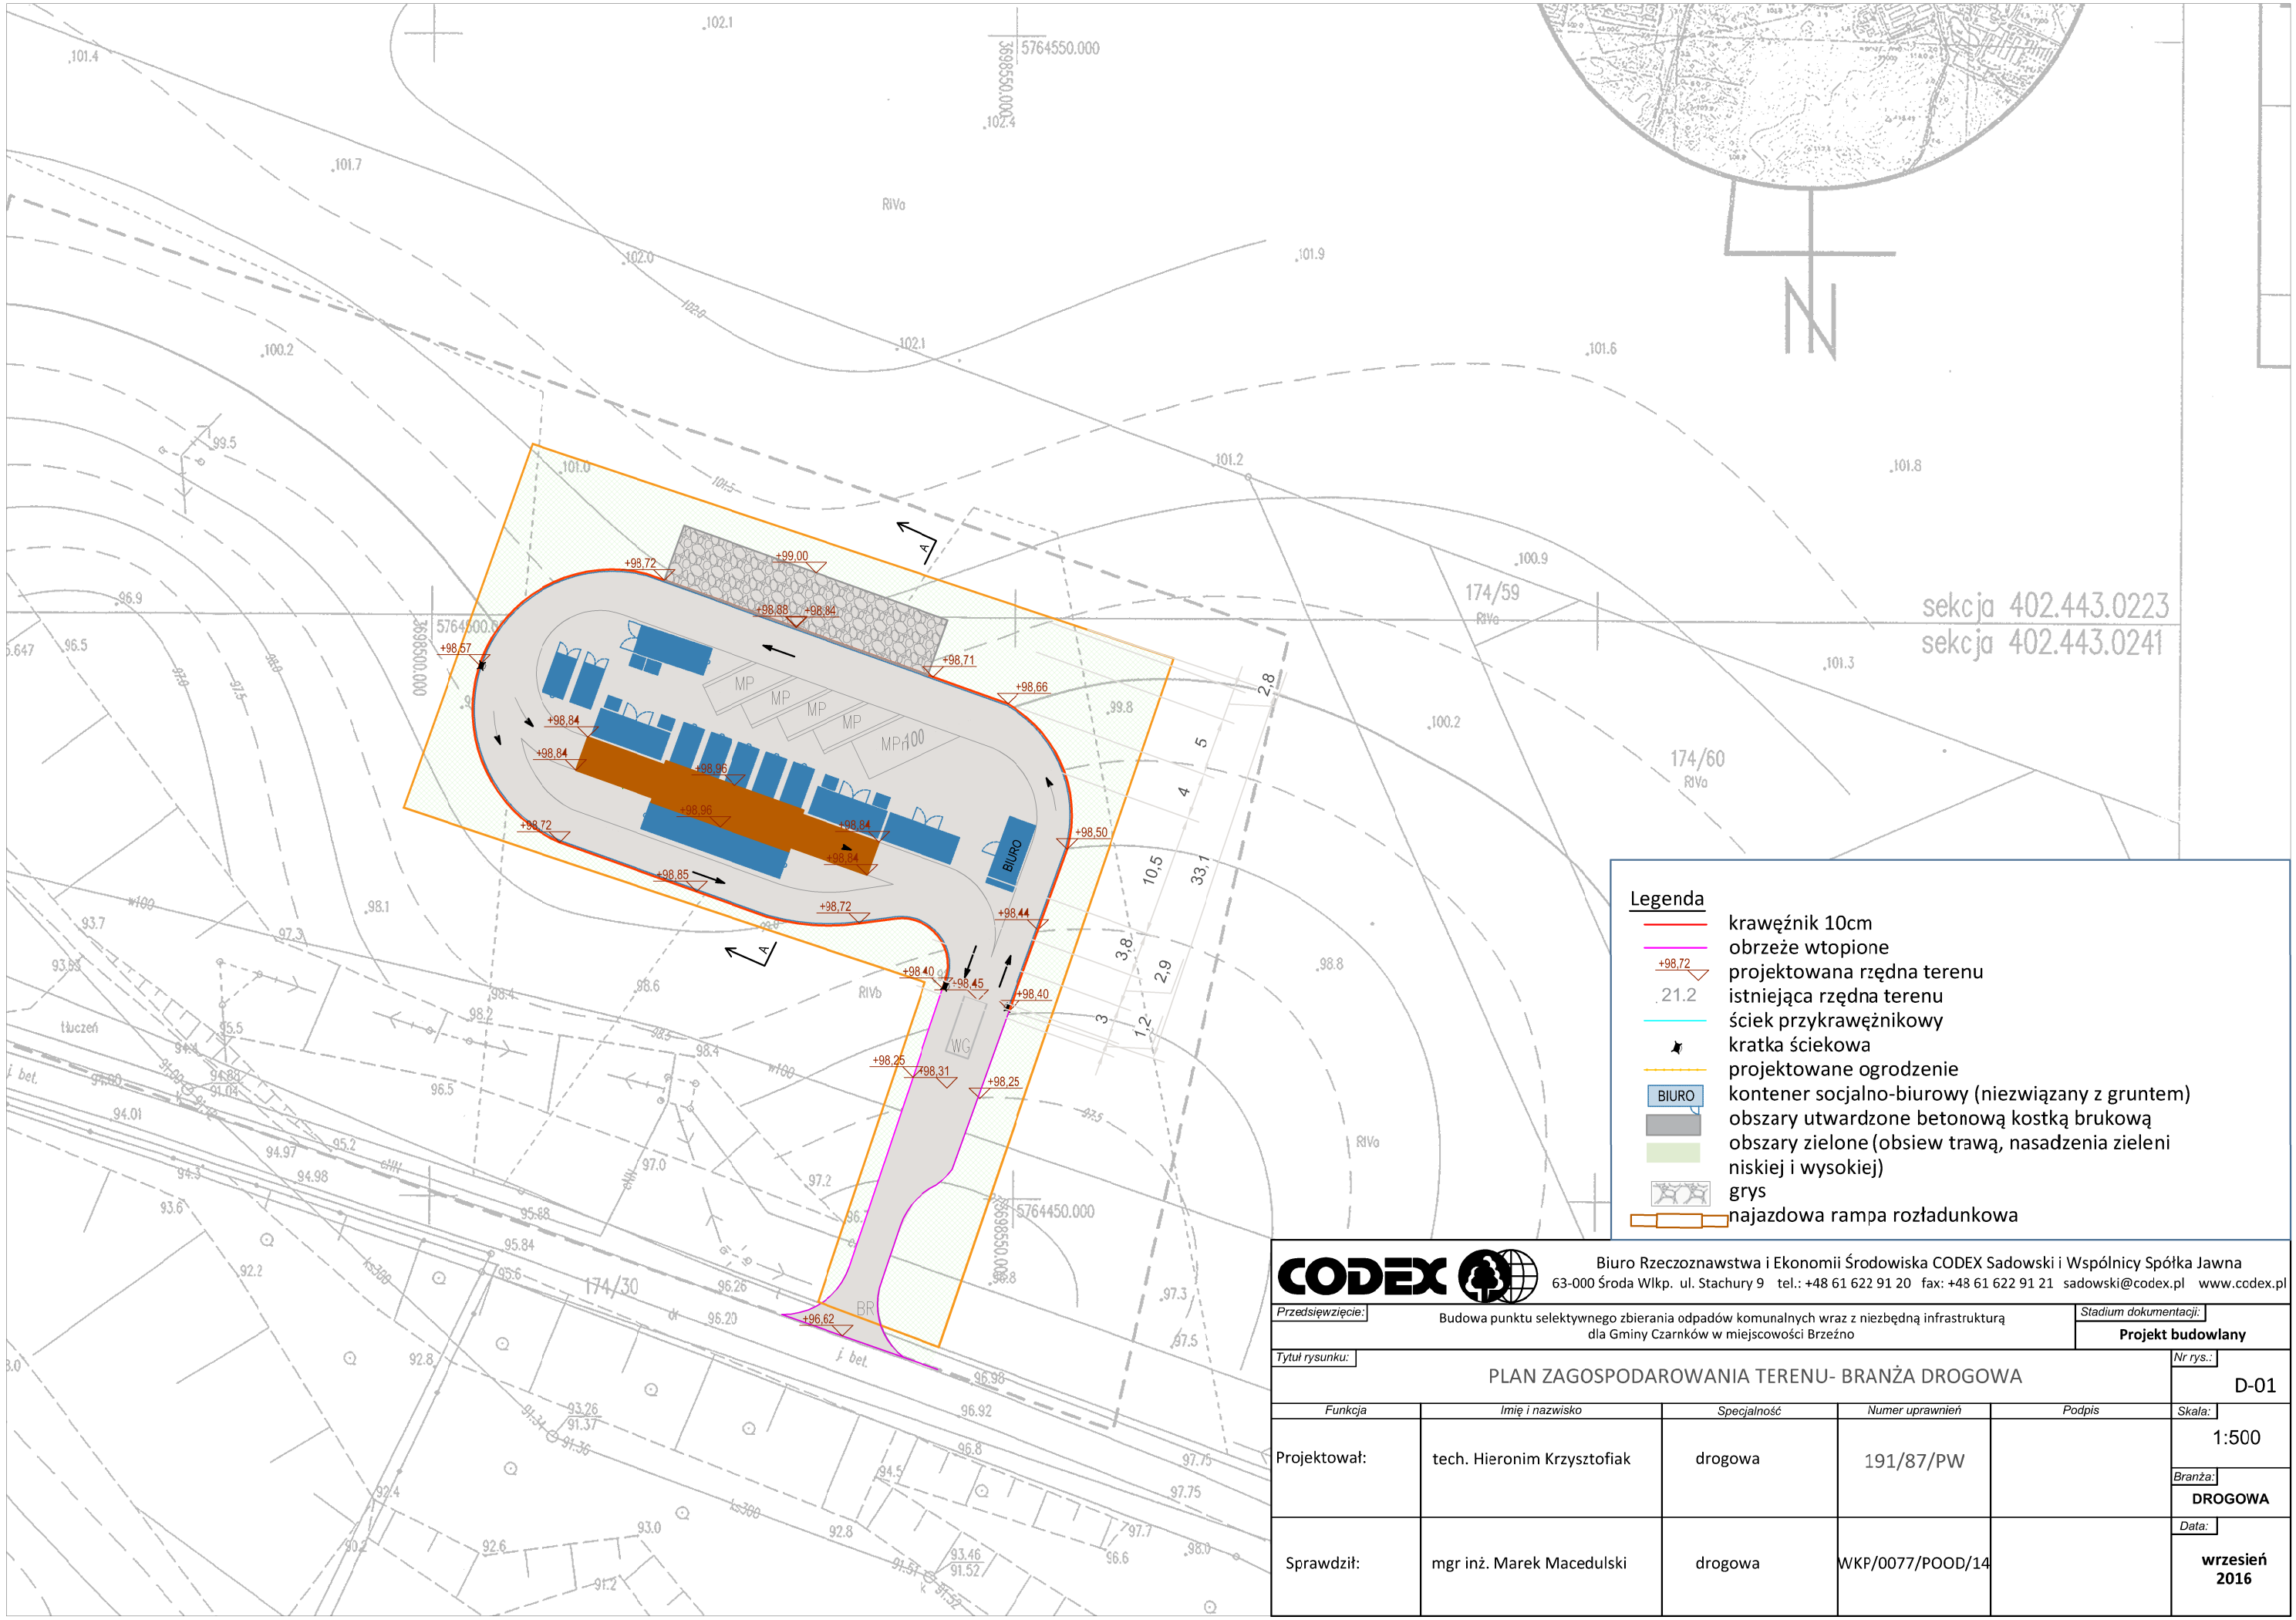

Legenda

- krawężnik 10cm
- obrzeże wtopione
- +98,72 projektowana rzędna terenu
- .21.2 istniejąca rzędna terenu
- ściek przykrawężnikowy
- kratka ściekowa
- projektowane ogrodzenie
- BIURO kontener socjalno-biurowy (niezwiązany z gruntem)
- obszary utwardzone betonową kostką brukową
- obszary zielone (obsiew trawą, nasadzenia zieleni niskiej i wysokiej)
- grys
- najazdowa rampa rozładunkowa

CODEX

Biuro Rzeczoznawstwa i Ekonomii Środowiska CODEX Sadowski i Wspólnicy Spółka Jawna
63-000 Środa Wlkp. ul. Stachury 9 tel.: +48 61 622 91 20 fax: +48 61 622 91 21 sadowski@codex.pl www.codex.pl

Przedsięwzięcie: Budowa punktu selektywnego zbierania odpadów komunalnych wraz z niezbędną infrastrukturą dla Gminy Czarnków w miejscowości Brzeźno					*Stadium dokumentacji:* **Projekt budowlany**
Tytuł rysunku: PLAN ZAGOSPODAROWANIA TERENU- BRANŻA DROGOWA					*Nr rys.:* D-01
Funkcja	*Imię i nazwisko*	*Specjalność*	*Numer uprawnień*	*Podpis*	*Skala:* 1:500
Projektował:	tech. Hieronim Krzysztofiak	drogowa	191/87/PW		*Branża:* **DROGOWA**
Sprawdził:	mgr inż. Marek Macedulski	drogowa	WKP/0077/POOD/14		*Data:* **wrzesień 2016**