SYMBOL		OPIS
	-	Oprawa oświetleniowa Źródło światła LED 77W IP65

Instalacje układać w rurkach instalacyjnych z tworzywasztucznego

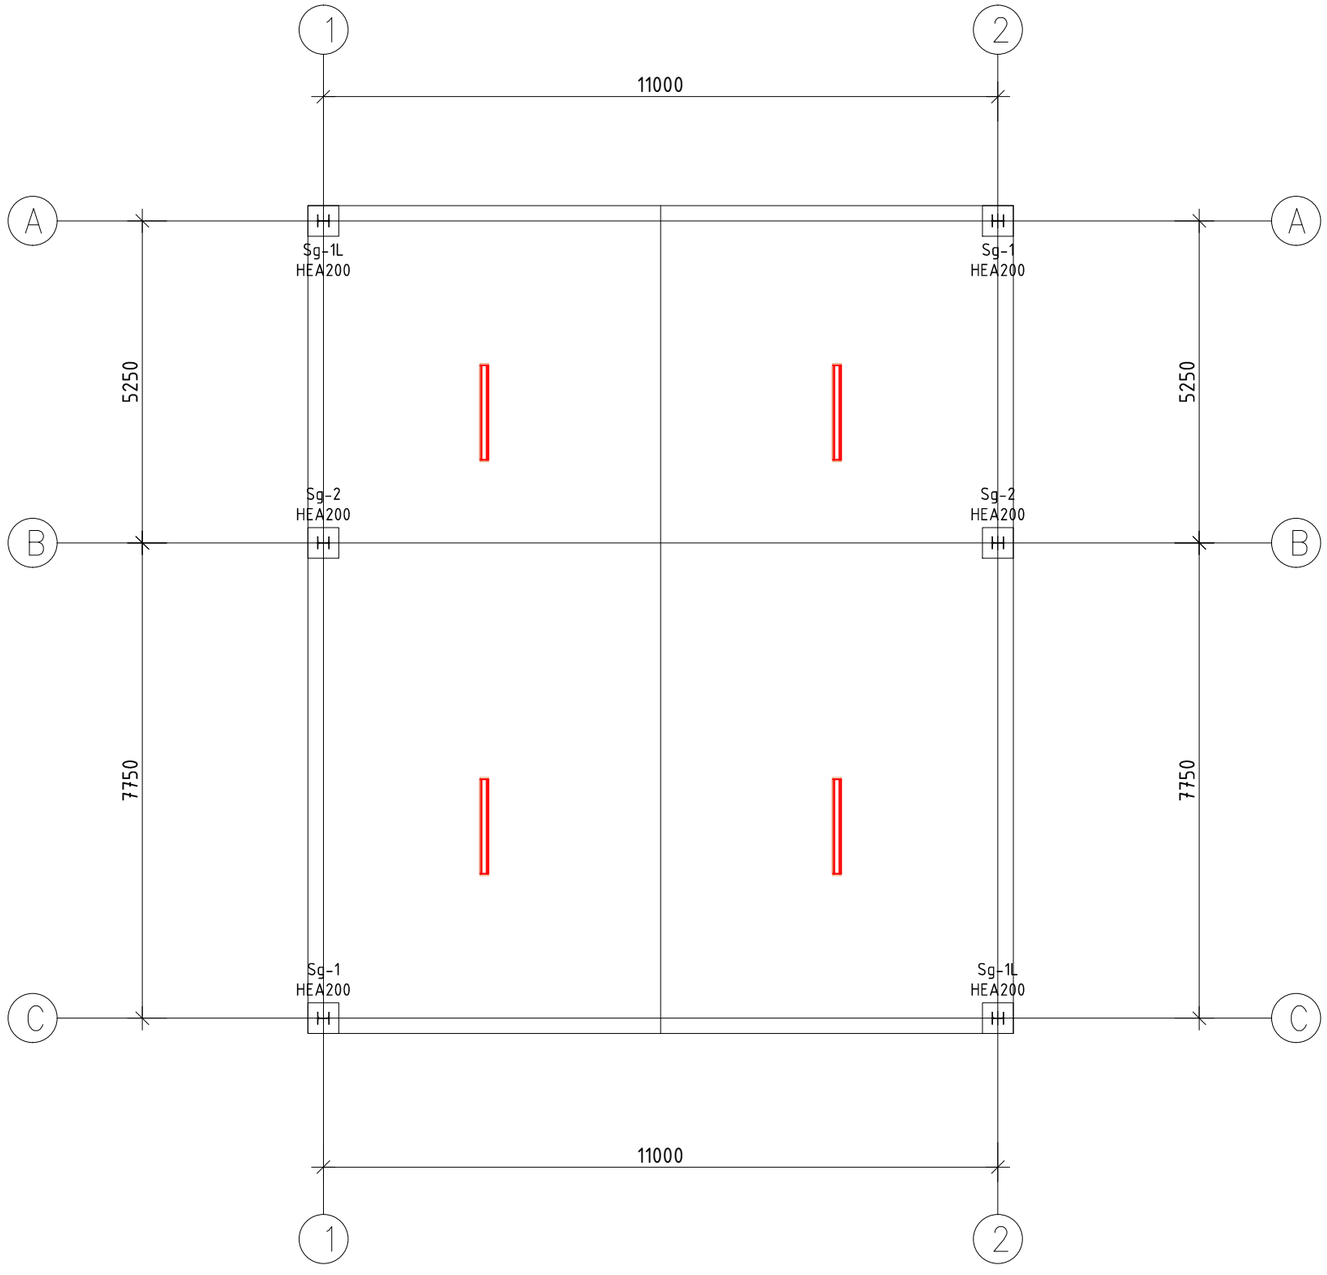

UKŁAD SIECIOWY ODBIORCY TN-S

SYSTEM OCHRONY OD PORAŻEŃ
SAMOCZYNNE WYŁĄCZENIE ZASILANIA
zgodnie z PN-HD 60364-4-41

Biuro Rzeczoznawstwa i Ekonomii Œrodowiska CODEX Sadowski i Wspólnicy Spółka Jawna
63-000 Środa Wlkp. ul. Stachury 9 tel.: +48 61 622 91 20 fax: +48 61 622 91 21 sadowski@codex.pl www.codex.pl

Przedsięwzięcie: Budowa punktu selektywnego zbierania odpadów komunalnych wraz z niezbędną infrastrukturą dla Gminy Miasteczko Krajeńskie					Stadium dokumentacji: **Projekt wykonawczy**
Tytuł rysunku: INSTALACJE ELEKTRYCZNE - WIATA					Nr rys.: E-08
Funkcja	*Imię i nazwisko*	*Specjalność*	*Numer uprawnień*	*Podpis*	Skala: **1:100**
Projektował:	mgr inż. Michał Szafrański	instalacje elektryczne	WKP/0187/POOE/11		Branża: **instalacje eletryczne**
					Data: **październik 2016**