Sf-1 2000x2000x500
wykonać x6

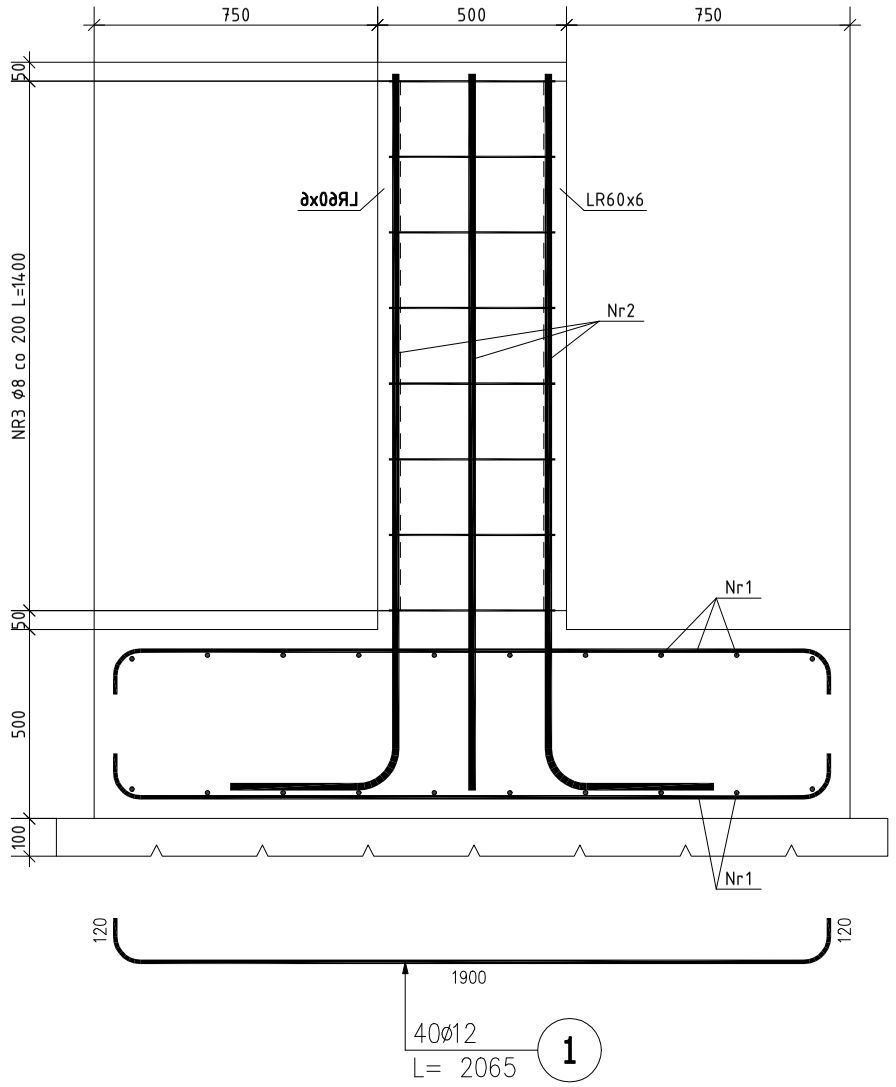

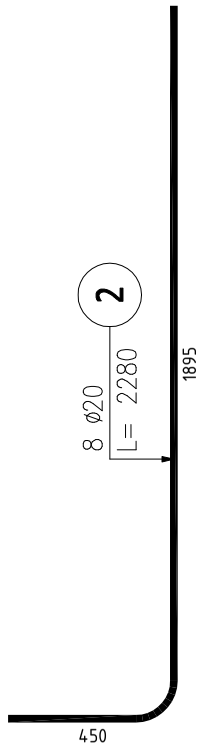

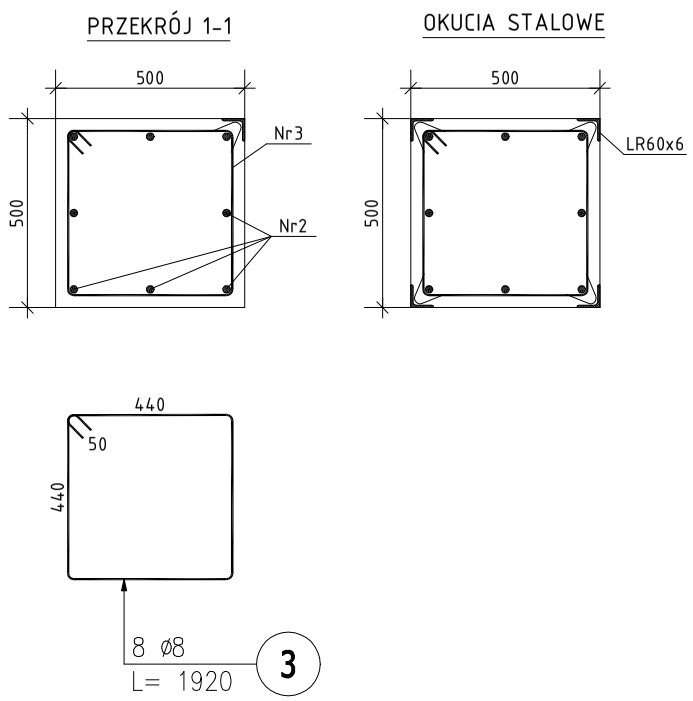

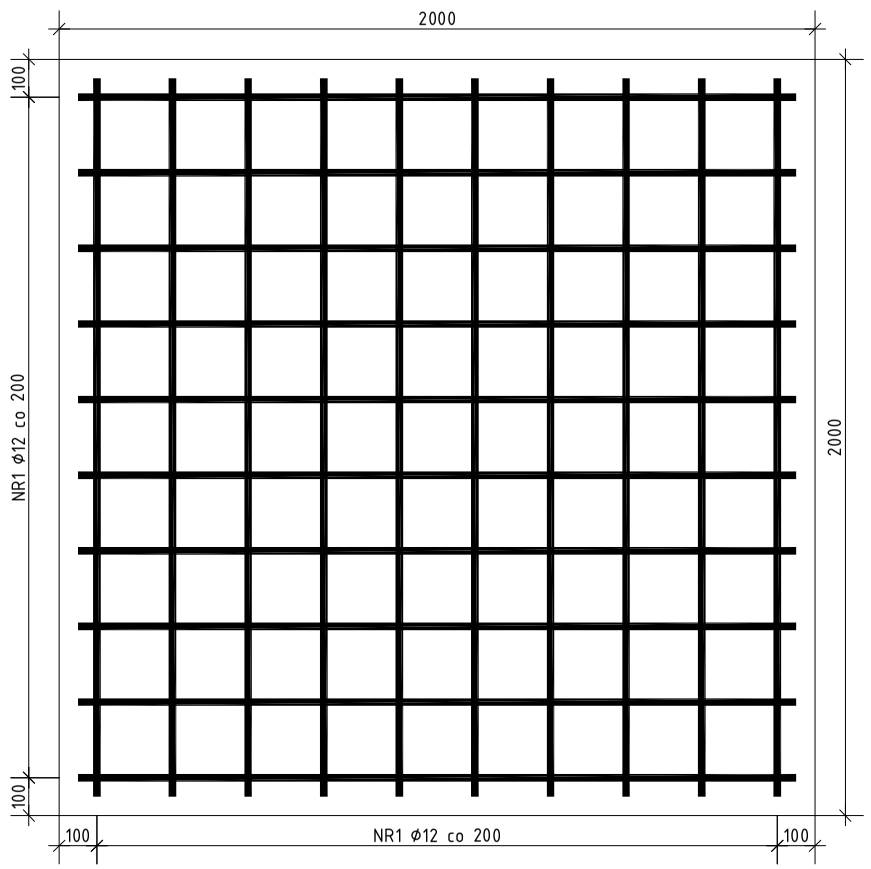

ZESTAWIENIE STALI ZBROJENIOWEJ

POZ.	NR PRĘTA	ø [mm]	DŁUGOŚĆ [m]	ILOŚĆ PRĘTÓW	x POZ.	RAZEM	DŁ. ŁĄCZNA [m] A-IIIN ø8	ø12	ø20
Poz. Sf-1 – Stopa fundamentowa – 6 szt.									
Sf-1	1	12	2.065	40	6	240		495.60	
	2	20	2.280	8	6	48			109.44
	3	8	1.920	8	6	48	92.16		
DŁUGOŚĆ RAZEM [m]							92.16	495.60	109.44
MASA JEDNOSTKOWA [kg/m]							0.395	0.888	2.466
MASA [kg]							36.40	440.09	269.88
MASA CAŁKOWITA [kg]								746.38	

BETON: C20/25
STAL: A-IIIN
OTULINA POZOSTAŁYCH ELEMENTÓW: 30mm
MAX. WYMIAR ZIAREN KRUSZYWA: 16mm

UWAGI
1. Wszystkie wymiary liniowe podano w [mm], a opisy rzędnych wysokościowych w [m].
2. Niniejszą konstrukcyjną część projektu należy rozpatrywać łącznie z pozostałymi branżami projektu.
3. Wymiary boków strzemion i prętów z zagięciami podano w ich obrysie zewnętrznym.

CODEX
Biuro Rzeczoznawstwa i Ekonomii Środowiska CODEX Sadowski i Wspólnicy Spółka Jawna
63-000 Środa Wlkp. ul. Stachury 9 tel.: +48 61 622 91 20 fax: +48 61 622 91 21 sadowski@codex.pl www.codex.pl

Przedsięwzięcie: Budowa punktu selektywnego zbierania odpadów komunalnych wraz z niezbędną infrastrukturą dla gminy Miasteczko Krajeńskie

Stadium dokumentacji: Projekt wykonawczy

Tytuł rysunku: WIATA - STOPA FUNDAMENTOWA

Nr rys.: **Wz-01**

Funkcja	Imię i nazwisko	Specjalność	Numer uprawnień
Projektował:	mgr inż. Mariusz Kończal	konstrukcyjno-budowlana	WKP/0051/POOK/10
Sprawdził:	inż. bud. Ryszard Kowalski	konstrukcyjno-budowlana	UAN-8386/85/86

Skala: 1:20
Branża: arch-konstr
Data: grudzień 2016