


Przekrój A - A

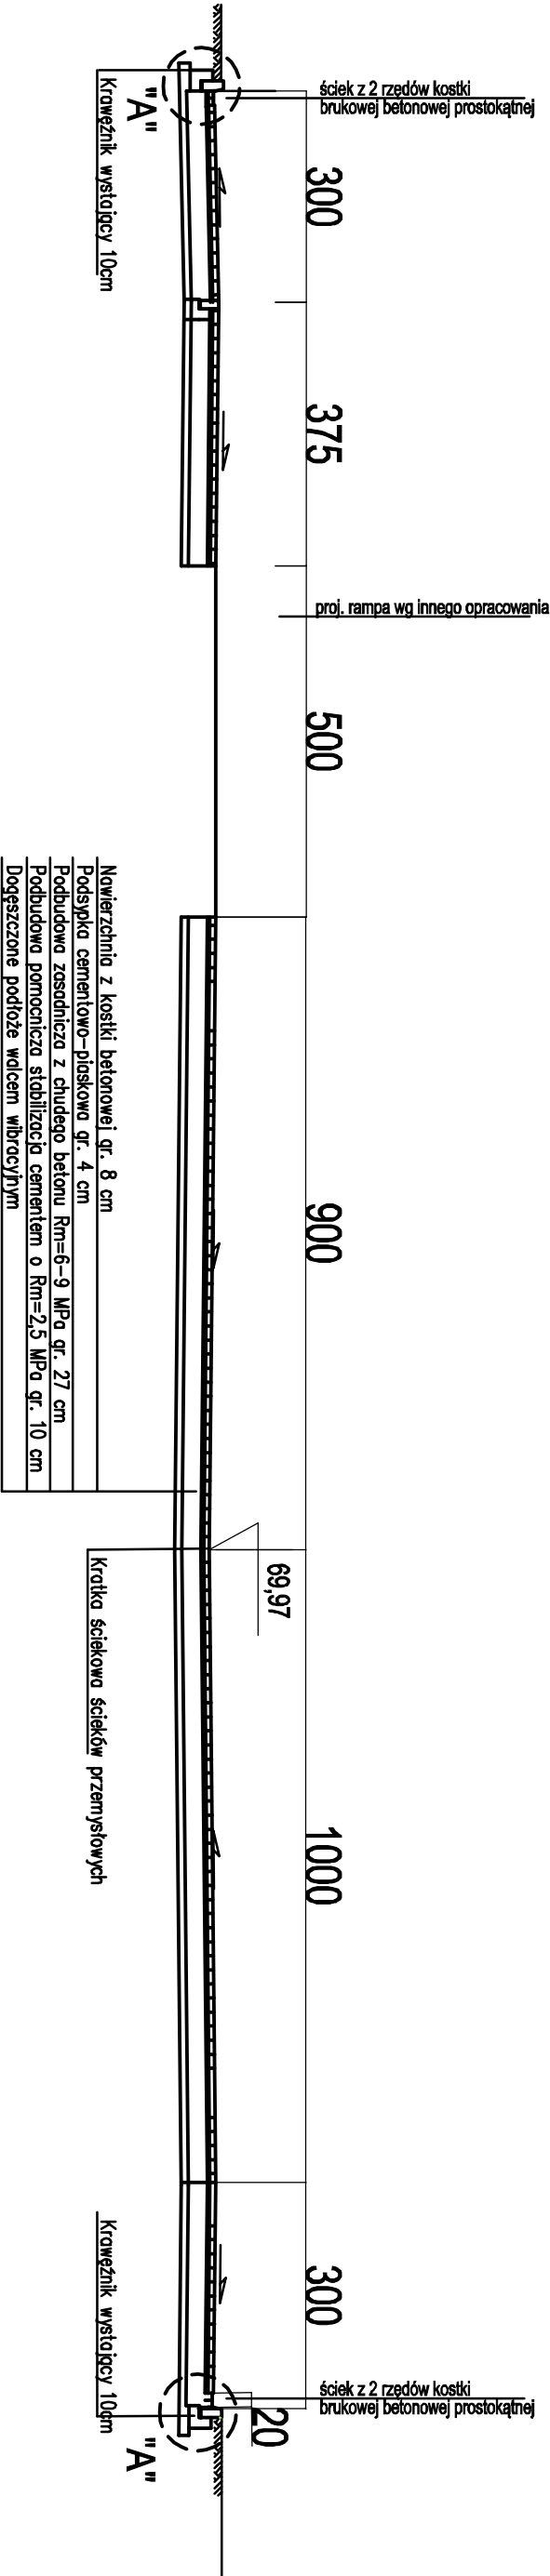

CODEx  Biurow Rzeczoznawstwa i Ekonomii Środowiska CODEx Sadowski i Wspólnicy Spółka Jawna 63-000 Środa Wlkp. ul. Stachury 9 tel.: +48 61 622 91 20 fax: +48 61 622 91 21 sadowski@codex.pl www.codex.pl		Przedsięwzięcie Budowa punktu selektywnego zbierania odpadów komunalnych wraz z niezbędną infrastrukturą dla Miasta Pły		Stadium dokumentacji Projekt budowlany	
Tytuł rysunku Przekrój konstrukcyjny				Nr rys. D-02	
Funkcja Projektował		Imię i nazwisko tech Hieronim Krzysztofak		Specjalność drogowa	
Sprawdził mgr inż. Marek Maceduński		drogowa		Numer uprawnień 191/87/PW	
				WKP/0077/POOD/14	
				Data wrzesień 2016	