



Przekrój A-A

SKALA 1:100

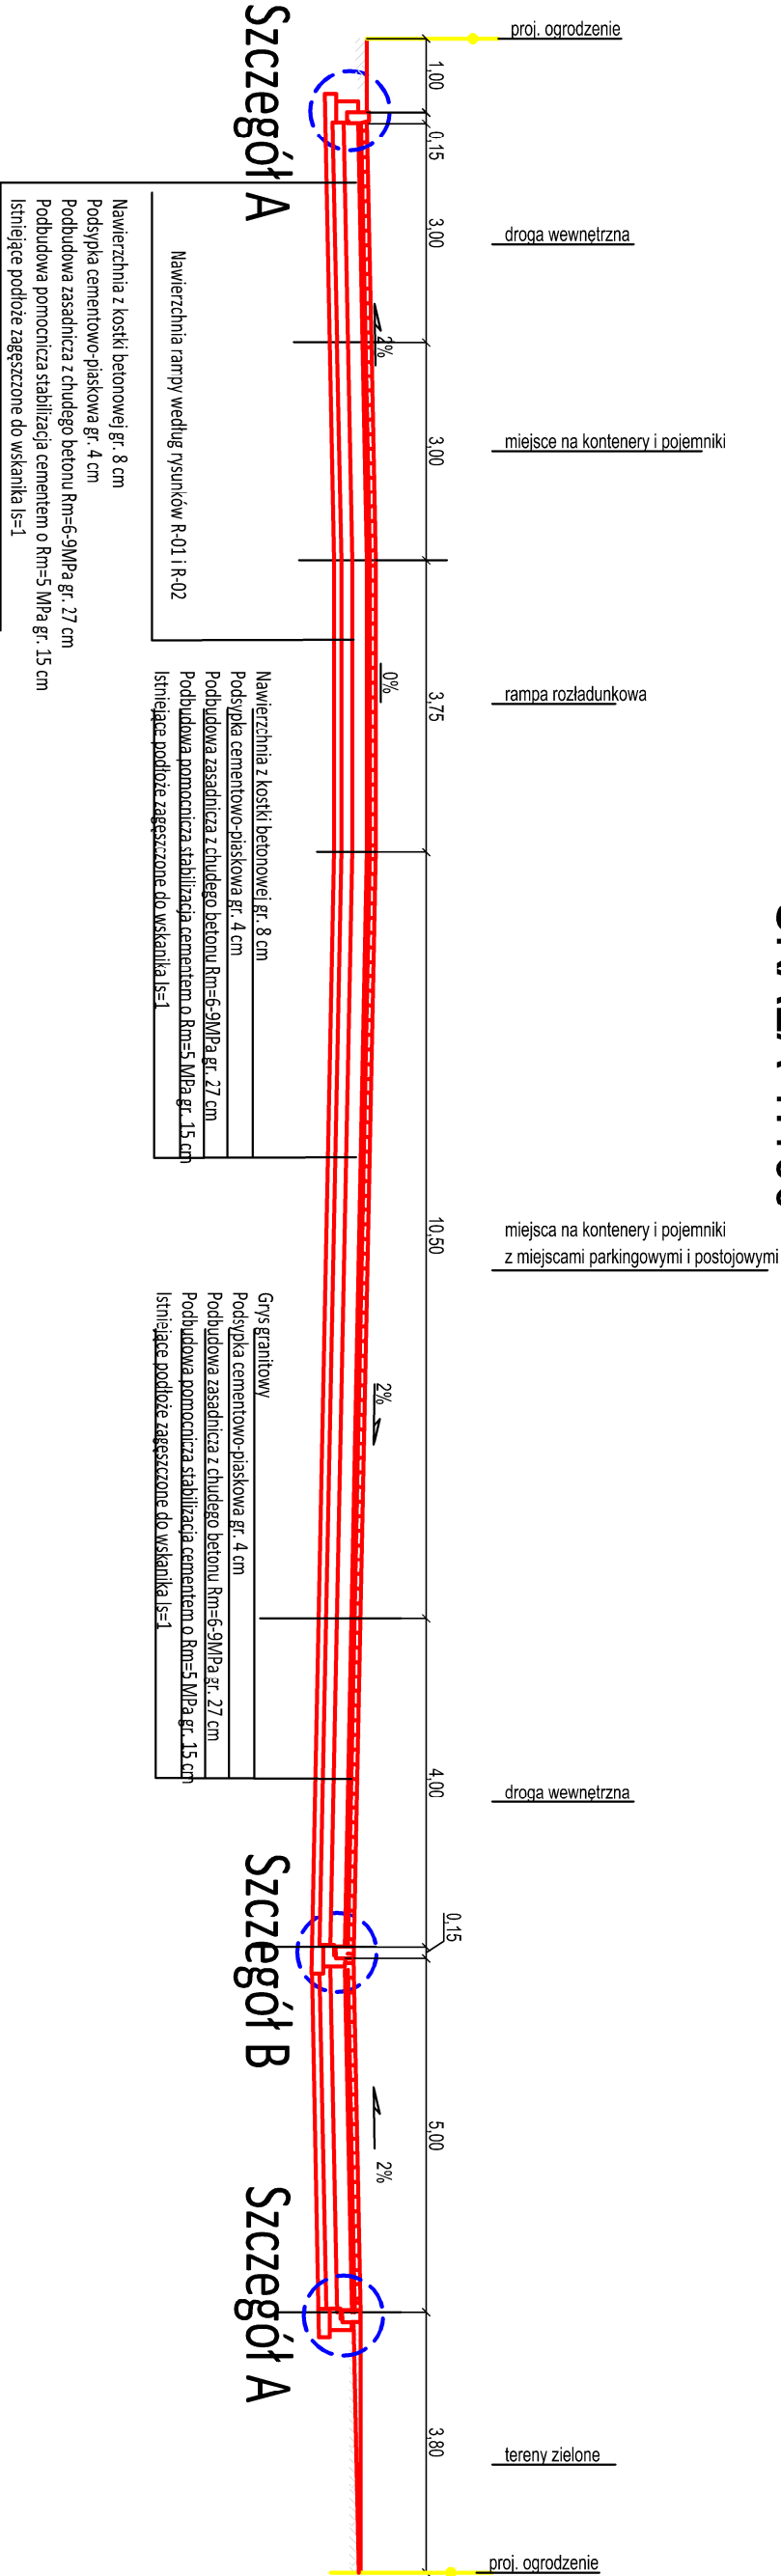

CODEX

Biurowiec Rzecznictwa i Ekonomii Środowiska CODEX Sadowski i Wspólnicy Spółka Jawna
63-000 Środa Wilko. ul. Stachury 9 tel.: +48 61 622 91 20 fax: +48 61 622 91 21 sadowski@codex.pl www.codex.pl

Przedstawienie:		Budowa punktu selektywnego zbierania odpadów komunalnych wraz z niezbędną infrastrukturą dla Gminy Czarńków w miejscowości Gajewo		Stadium dokumentacji:	
Typu rysunku:		PRZESZKROJE		Projekt budowlany	
Funkcja		Imię i nazwisko		Podpis	
Projektował:		Specjalność		Skala:	
tech. Hieronim Krzysztofak		drogowa		1:50	
Sprawdził:		Numer uprawnień		Branża:	
mgr inż. Marek Macedulski		191/87/PW		DROGOWA	
		Podpis		Data:	
		MKP/0077/POOD/14		wrzesień 2016	