



WAGA SAMOCHODOWA ZAGŁĘBIANA

WYMIARY : 6,0x2,5x0.17m

STOPY FUND. WYLEWANE NA MOKRO

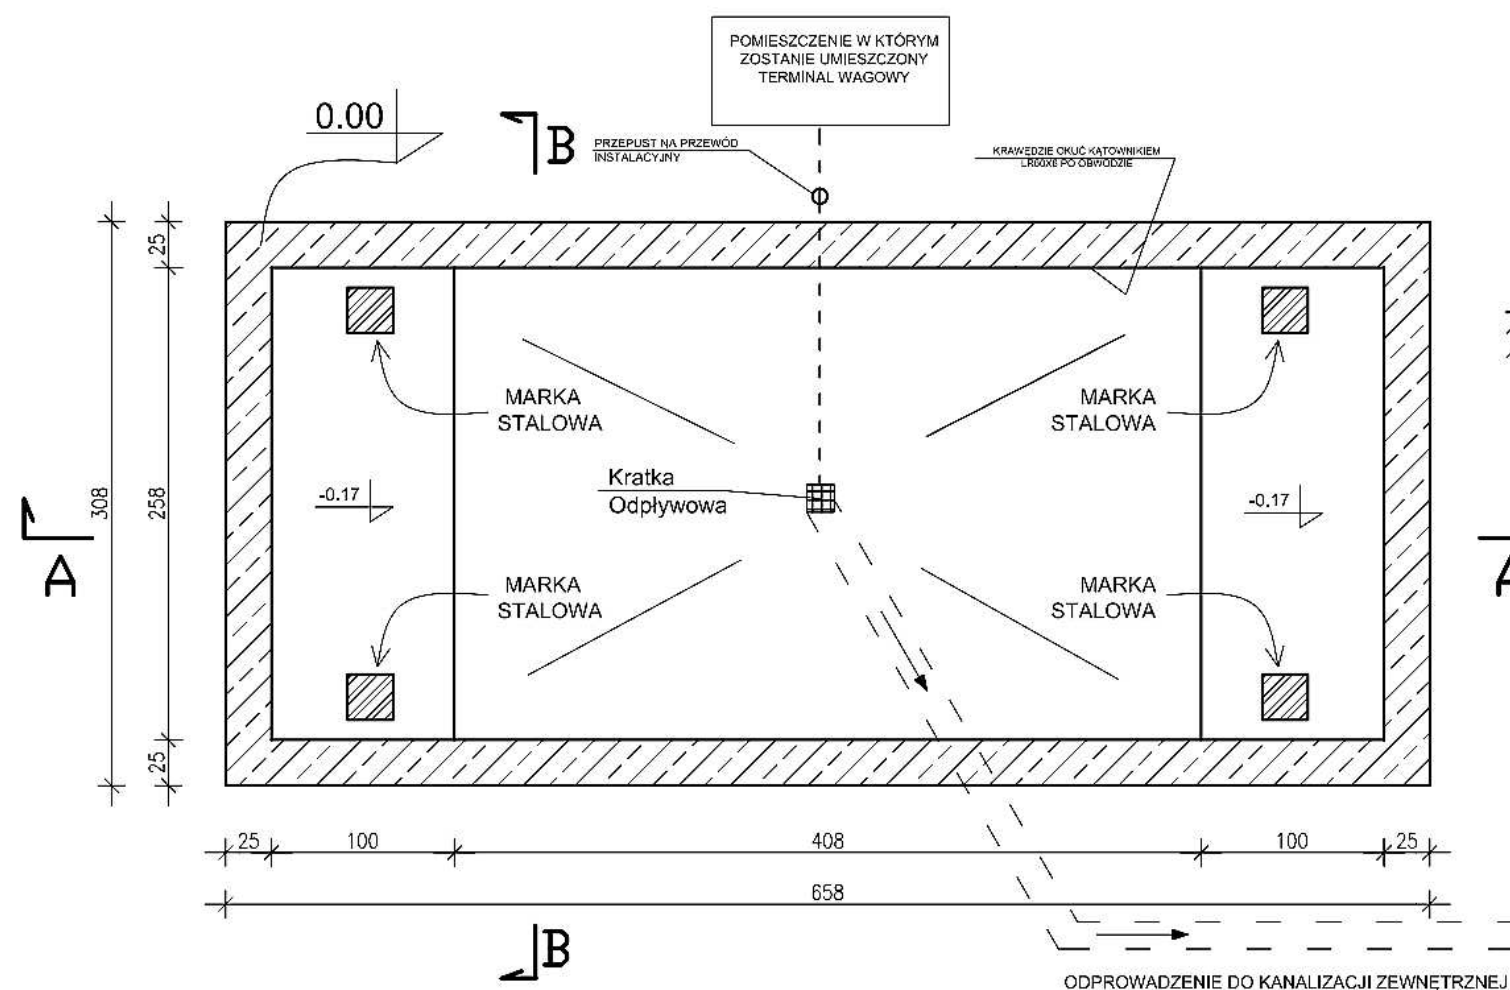

PRZEKRÓJ PODŁUŻNY A-A

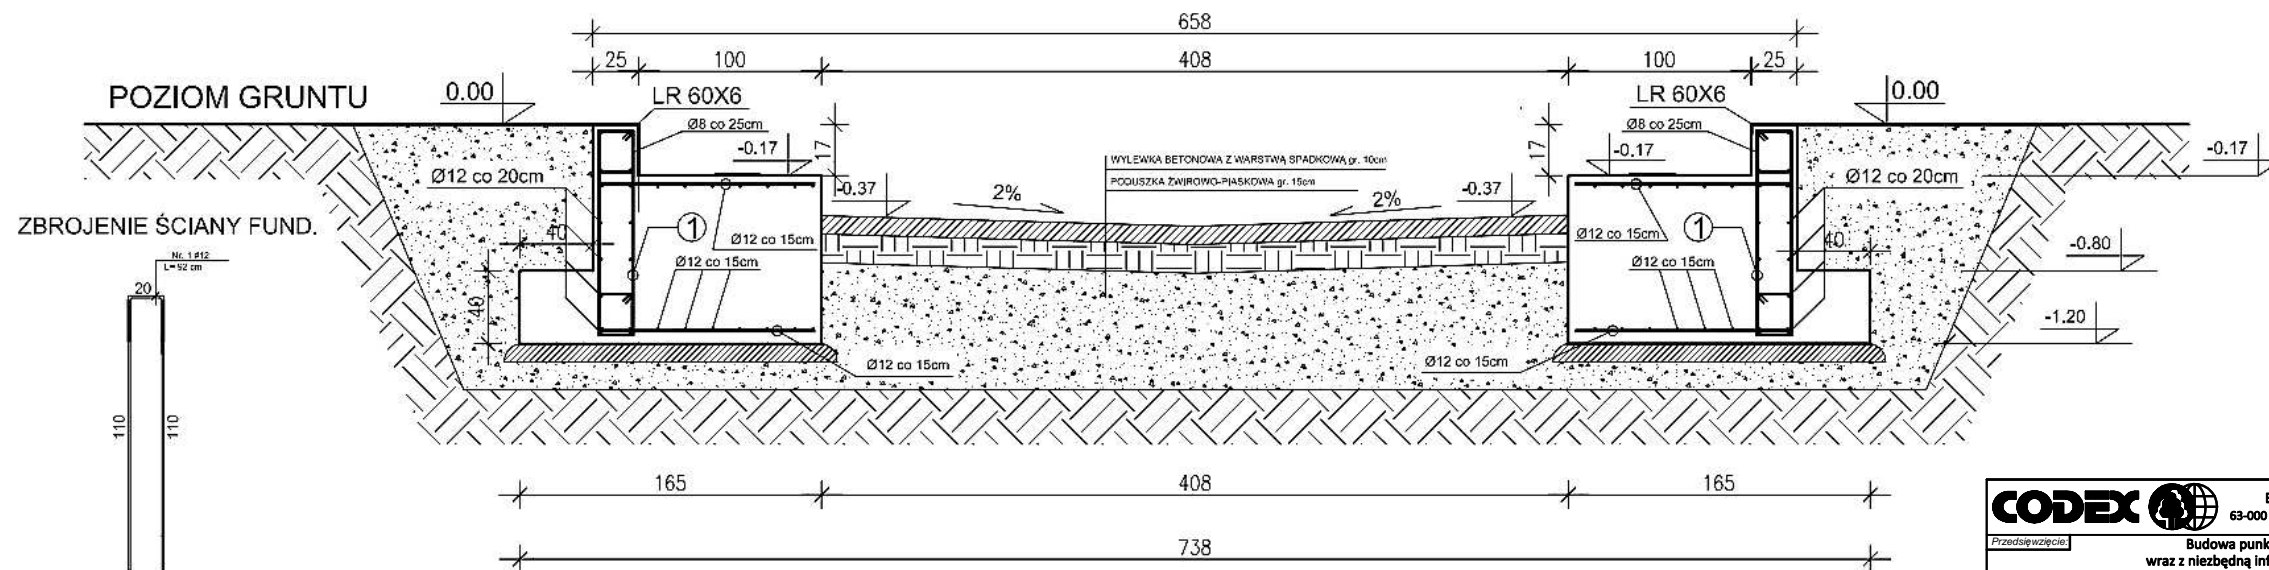

UWAGI:

1. WYMIARY W "cm", PUNKTY WYSOKOŚCIOWE W "m"
2. SPADKI DO ODPIŁYWÓW KANALIZACJI Kształtować w warstwie wyrównawczej.
3. GŁĘBOKOŚĆ STREFY PRZEMARZANIA ZGODNIE Z NORMĄ PN-81/B-02030 ORAZ WARUNKAMI GEOTECHNICZNYMI.
4. GÓRNĄ KRAWĘDZ WĘWĘTRZĄ ŚCIANY FUNDAMENTOWEJ NALEŻY ZABEZPIECZYĆ KĄTOWNIKIEM LR 60X6. (KĄTOWNIK NALEŻY ZAKOTWIĆ W FUNDAMENCIE PRZY POMOCY PRĘTÓW KOTWIĄCYCH).
5. NALEŻY WYKONAĆ PODZIEMNY PRZEPUST NA PRZEWÓD INSTALACYJNY Z POMIESZCZENIA WAGOWEGO W CENTRALNE MIEJSCE POSADOWIENIA WAGI. PRZEPUST O ŚREDNICY min. 21mm Z PIŁOTEM.
6. ZALECANA RURA AROT DVR Ø32mm.
7. ZALECA SIĘ ZBROJENIE Z RYSUNKIEM .NALEŻY ZASTOSOWAĆ DODATKOWE ZBROJENIE NAROŻNIKÓW.
8. POD ŁAWY ORAZ STOPY FUNDAMENTOWE NALEŻY UŁOŻYĆ 10CM WARSTWĘ CHUDEGO BETONU.
9. MARKI STAŁOWE 25X25cm MONTOWANE PRZEZ PRODUCENTA W CZASIE MONTAŻU WAGI.

UWAGI

1. Niemianowane wymiary podano w [cm].

CODEX Biuro Rzeczoznawstwa i Ekonomii i CEROdowiska CODEX Sądowski i Wspólnicy Spółka Jawna 63-000 Środa Wlkp. ul. Stachury 9 tel.: +48 61 622 91 20 fax: +48 61 622 91 21 sądowski@codex.pl www.codex.pl				
Budowa punktu selektywnego zbierania odpadów komunalnych wraz z niezbędną infrastrukturą w miejscowości Gajewo dla Gminy Czarnków				
Waga samochodowa - rzut, przekroje, fundament				
Nr rys.: WA-01				
schemat				
Branża: architektoniczna				
Data: wrzesień 2016				
Projektował:	mgr inż. arch. Rafał Piechowiak	architektoniczna	128/PW/91	
Sprawił:	mgr inż. arch. Sławomir Pawłowski	architektoniczna	WP-01A/OKK/UpB/13/2009 WP-0738	