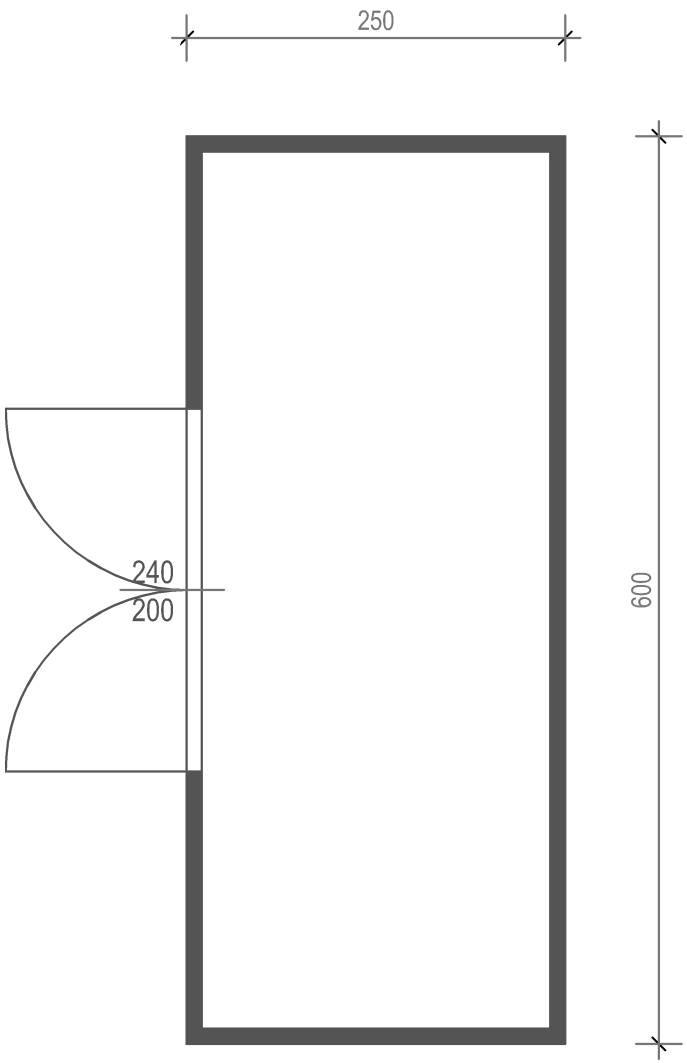

UWAGI

1. Niemianowane wymiary podano w [cm].

CODEX

Biuro Rzeczoznawstwa i Ekonomii Środowiska CODEX Sadowski i Wspólnicy Spółka Jawna
63-000 Środa Wlkp. ul. Stachury 9 tel.: +48 61 622 91 20 fax: +48 61 622 91 21 sadowski@codex.pl www.codex.pl

Przedsięwzięcie: Budowa punktu selektywnego zbierania odpadów komunalnych wraz z niezbędną infrastrukturą dla Gminy Czarnków w miejscowości Brzeźno					Stadium dokumentacji: **Projekt budowlany**
Tytuł rysunku: Kontener "B", kontener "C", kontener "E" - rzut parteru					Nr rys.: K-01
Funkcja	*Imię i nazwisko*	*Specjalność*	*Numer uprawnień*	*Podpis*	Skala: 1:50
Projektował:	mgr inż. arch. Rafał Piechowiak	architektoniczna	128/PW/91		Branża: **architektoniczna**
Sprawdził:	mgr inż. arch. Sławomir Pawłowski	architektoniczna	WP-OIA/OKK/UpB/13/2009 WP-0738		Data: **wrzesień 2016**