



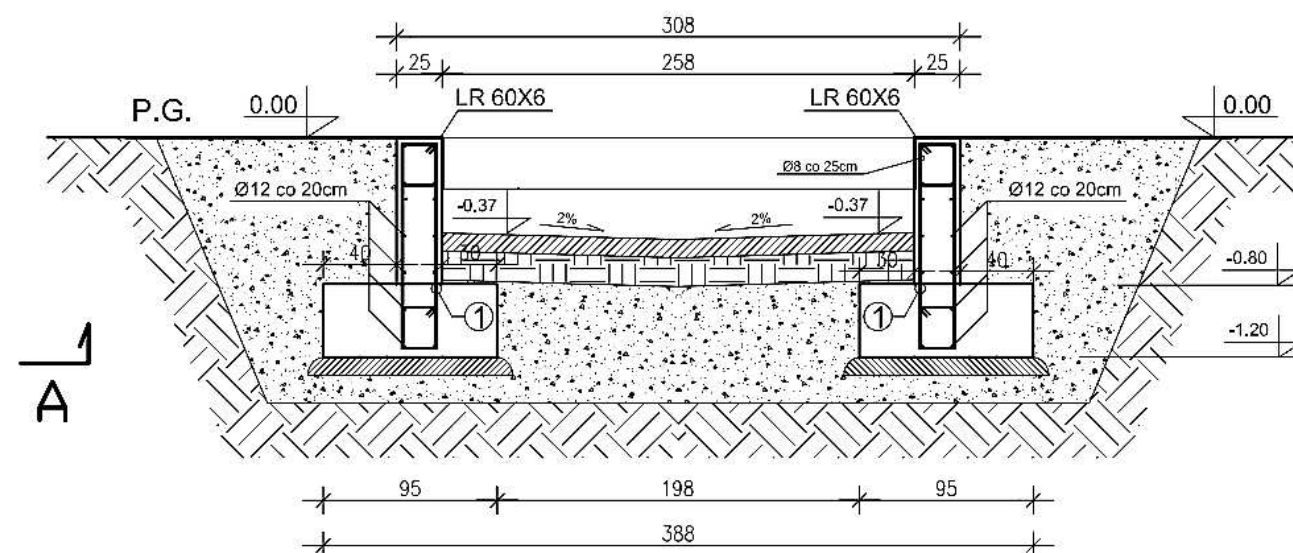

PRZEKRÓJ POPRZECZNY B-B

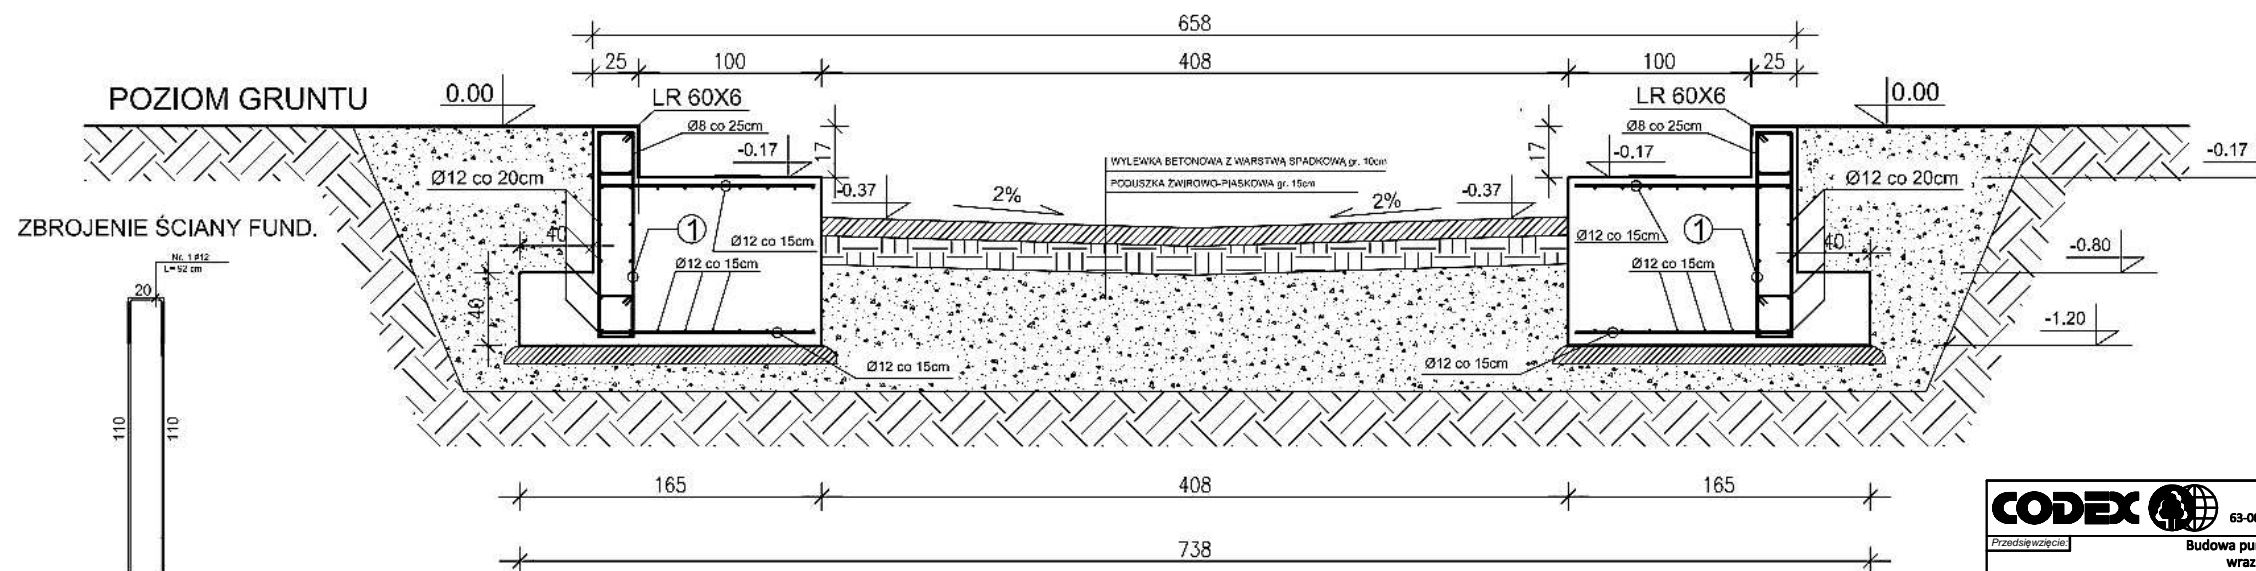

1. WYMIARY W "cm", PUNKTY WYSOKOŚCIOWE W "m"
2. SPADKI DO ODPLYWÓW KANALIZACJI Kształtować w warstwie wyrównawczej.
3. GŁĘBOKOŚĆ STREFY PRZEMARZANIA ZGODNIE Z NORMĄ PN-81/B-02030 ORAZ WARUNKAMI GEOTECHNICZNYMI.
4. GÓRNĄ KRAWĘDZ WEWNĘTRZNĄ ŚCIANY FUNDAMENTOWEJ NALEŻY ZABEZPIECZYĆ KĄTOWNIKIEM LR 60X6, (KĄTOWNIK NALEŻY ZAKOTWIĆ W FUNDAMENCIE PRZY POMOCY PRĘTÓW KOTWIĄCYCH).
5. NALEŻY WYKONAĆ PODZIEMNY PRZEPUST NA PRZEWÓD INSTALACYJNY Z POMIESZCZENIA WAGOWEGO W CENTRALNE MIEJSCE POSADOWIENIA WAGI. PRZEPUST O ŚREDNICY min. 21mm Z PILOTEM.
6. ZALECANA RURA AROT DVR Ø32mm.
7. ZALECA SIĘ ZBROJENIE Z RYSUNKIEM .NALEŻY ZASTOSOWAĆ DODATKOWE ZBROJENIE NAROŻNIKÓW.
8. POD ŁAWY ORAZ STOPY FUNDAMENTOWE NALEŻY UŁOŻYĆ 10CM WARSTWĘ CHUDEGO BETONU.
9. MARKI STALOWE 25X25cm MONTOWANE PRZECZ PRODUCENTA W CZASIE MONTAŻU WAGI.



1. Niemianowane wymiary podano w [cm].

		Biuro Rzeczoznawstwa i Ekonomii Środowiska CODEX Sądowski i Wspólnicy Spółka Jawna 63-000 Środa Wlkp. ul. Stachury 9 tel.: +48 61 622 91 20 fax: +48 61 622 91 21 sądowski@codex.pl www.codex.pl	
Przedstawiciel:	Budowa punktu selektywnego zbierania odpadów komunalnych wraz z niezbędną infrastrukturą dla Gminy Kaczory		Projekt budowlany
Tytuł rysunku:	Waga samochodowa - rzut, przekroje, fundament		WA-01
Funkcje	Imię i nazwisko	Specjalność	Numer uprawnień
Podpis	Skala:	schemat	
Projektował:	mgr inż. arch. Rafał Piechowiak	architektoniczna	128/PW/91
Sprawdził:	mgr inż. arch. Sławomir Pawłowski	architektoniczna	WP-OIA/OKK/UpB/13/2009 WP-0738
			Data: wrzesień 2016