




ELEWACJA PÓŁNOCNO-WSCHODNIA

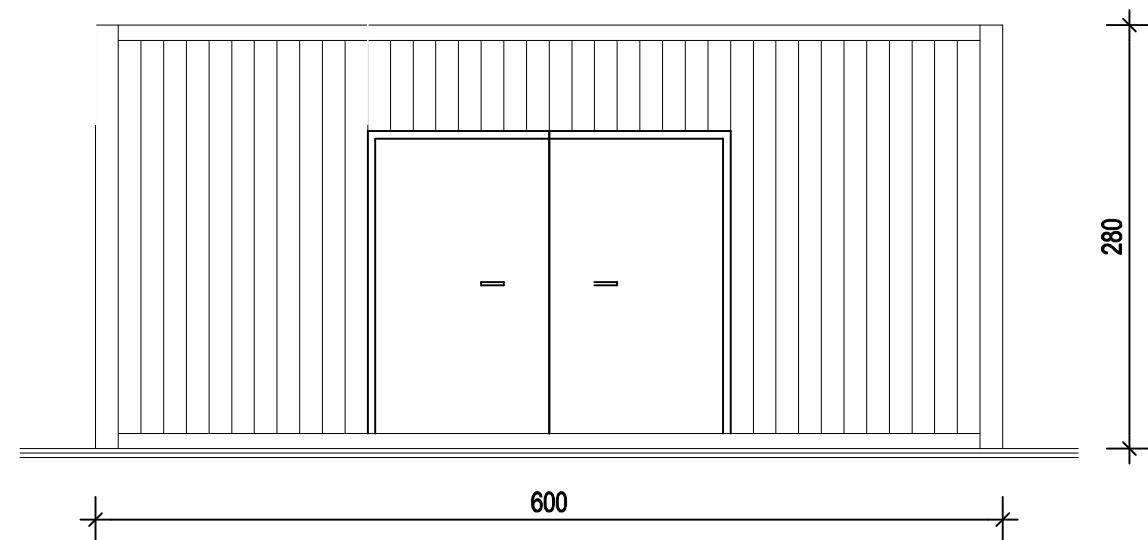

ELEWACJA POŁUDNIOWO-ZACHODNIA

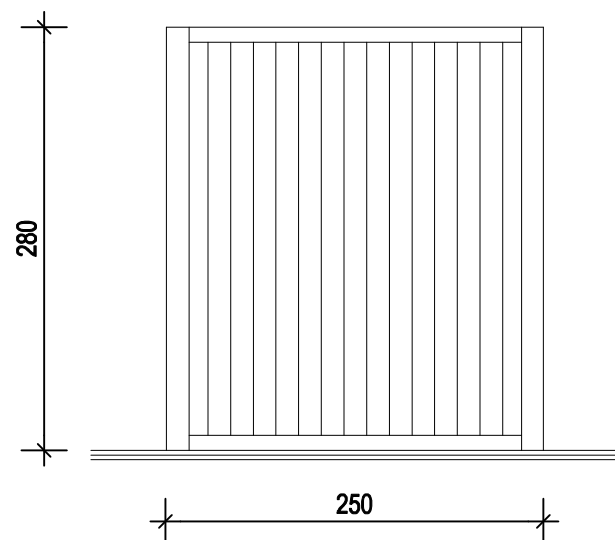


ELEWACJA PÓŁNOCNO-ZACHODNIA

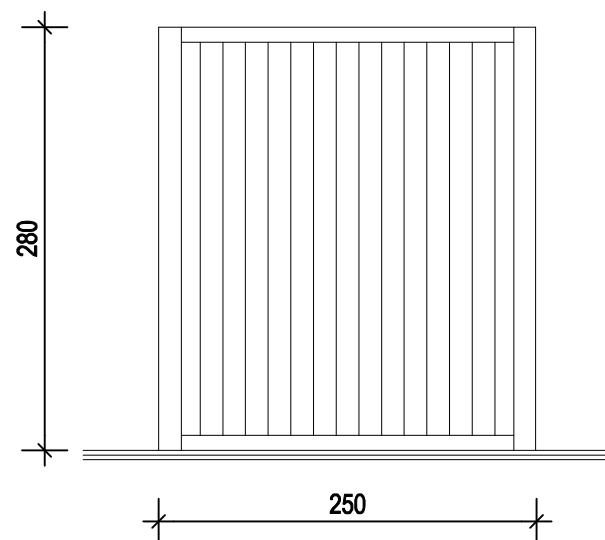

ELEWACJA POŁUDNIOWO-WSCHODNIA

UWAGI
1. Niemianowane wymiary podano w [cm].

CODEX 		Biuro Rzeczoznawstwa i Ekonomii Ćerodowska CODEX Sadowski i Wspólnicy Spółka Jawna 63-000 Środa Wlkp. ul. Stachury 9 tel.: +48 61 622 91 20 fax: +48 61 622 91 21 sadowski@codex.pl www.codex.pl			
Przedsięwzięcie:		Budowa punktu selektywnego zbierania odpadów komunalnych wraz z niezbędną infrastrukturą w miejscowości Gajewo dla Gminy Czarnków			Stadium dokumentacji:
Tytuł rysunku:		Kontener "B", kontener "C", kontener "E" - elewacje			Projekt budowlany
Funkcja		Imię i nazwisko	Specjalność	Numer uprawnień	Podpis
Projektował:		mgr inż. arch. Rafał Piechowiak	architektoniczna	128/PW/91	Skala: 1:50
Sprawdził:		mgr inż. arch. Sławomir Pawłowski	architektoniczna	WP-OIA/OKK/UpB/13/2009 WP-0738	
					Branda: architektoniczna
					Data: wrzesień 2016