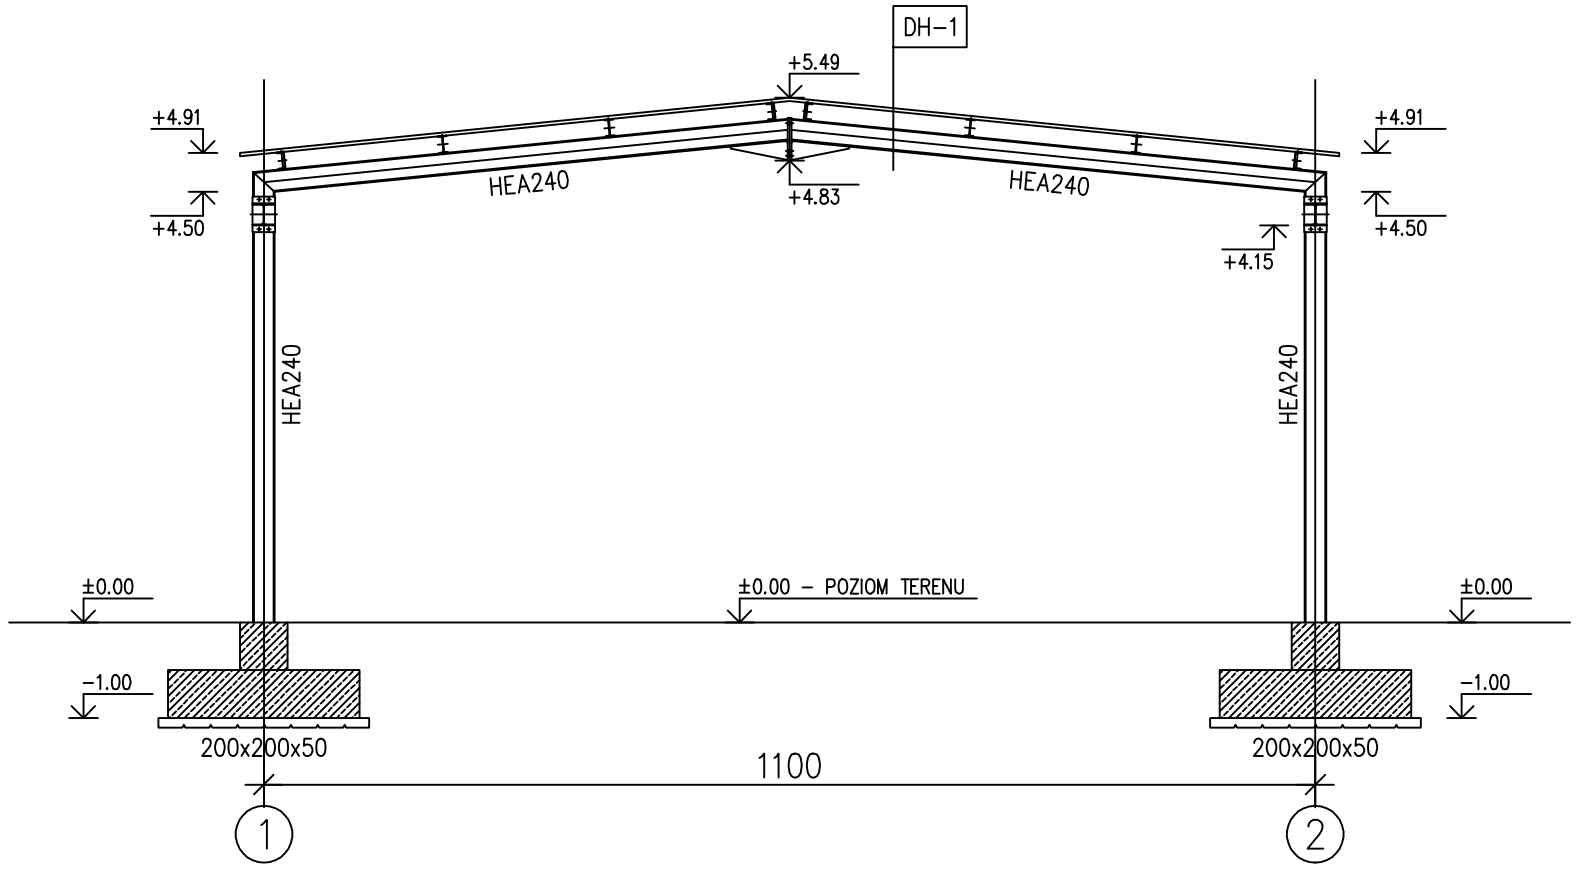

DH-1	
BLACHA TRAPEZOWA T35/0,50	3,5
PŁATWIE STALOWE	18
DŹWIGARY STALOWE	21

UWAGI

1. Wszystkie wymiary podano w [cm] a rzędne wysokościowe w [m].
2. Niniejszy rysunek należy rozpatrywać łącznie ze wszystkimi rysunkami branżowymi.
3. Stopy fundamentowe wykonać z betonu C20/25 i zbroić prętami ø12 co 15cm w obu kierunkach w dwóch poziomach – siatka górna i dolna ze stali A-IIIN. Otulina prętów 50mm. Stopy zaizolować preparatem ochronnym do betonu
4. Elementy stalowe ze stali S235JR, zabezpieczyć antykorozyjnie poprzez malowanie lub/i cynkowanie ogniowe.
5. Połączenia słupów z fundamentami wykonać z zastosowaniem kotew M20.
6. Połączenia śrubowe wykonać z zastosowaniem śrub klasy 8.8.

CODEX

Biuro Rzeczoznawstwa i Ekonomii Środowiska CODEX Sadowski i Wspólnicy Spółka Jawna
63-000 Środa Wlkp. ul. Stechury 9 tel.: +48 61 622 91 20 fax: +48 61 622 91 21 sadowski@codex.pl www.codex.pl

Przedsięwzięcie: Budowa punktu selektywnego zbierania odpadów komunalnych wraz z niezbędną infrastrukturą w miejscowości Gajewo dla Gminy Czarników					Stadium dokumentacji: Projekt budowlany
Tytuł rysunku: WIATA - PRZEKRÓJ POPRZECZNY					Nr rys.: W-07
Funkcja	Imię i nazwisko	Specjalność	Numer uprawnień	Podpis	Skala: 1:75
Projektował:	mgr inż. Mariusz Korczal	konstrukcyjno-budowlana	WKP/0051/POOK/10		Branża: architektoniczna
Sprawdził:	inż. bud. Ryszard Kowalski	konstrukcyjno-budowlana	UAN-8386/85/86		Data: wrzesień 2016