



Elementy prefabrykowane rampy rozładunkowej

Połączenie 2 dennic

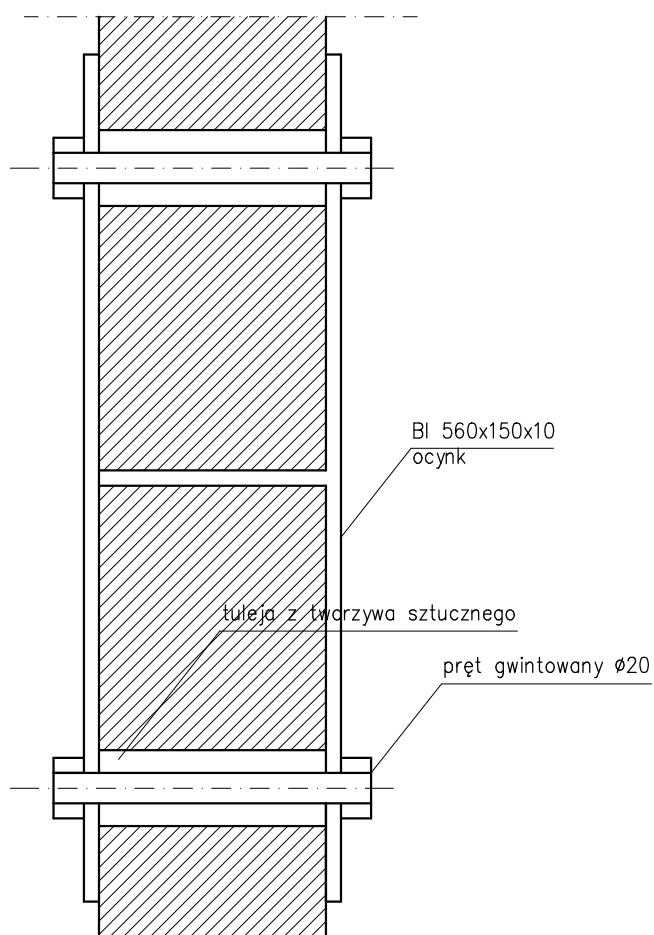

Uwaga:

Pod nakrętki użyć podkładek odpowiedniej wielkości

CODEX 		Biuro Rzecznictwa i Ekonomii Środowiska CODEX Sadowski i Wspólnicy Spółka Jawna 63-000 Środa Wlkp. ul. Stachury 9 tel.: +48 61 622 91 20 fax: +48 61 622 91 21 www.codex.pl	
Przedsiębiorstwo:		Budowa punktu selektywnego zbierania odpadów komunalnych wraz z niezbędną infrastrukturą w miejscowości Brzeźno dla gminy Czarnków	
Tytuł rysunku:		Projekt wykonawczy	
Funkcja		Imię i nazwisko	
Specjalność		Numer uprawnień	
Projektował:		mgr inż. Mariusz Kończal	
Sprawdził:		inż. bud. Ryszard Kowalski	
Połączenia 1		Nr rys.: R-10	
Skala: 1:50		Branża: konstrukcyjna	
Data: WRZESIEŃ 2016		UAN-8386/85/86	