KRAWĘŻNIK BETONOWY NA ŁAWIE Z OPOREM

Krawężnik wysoki - zewnętrzne zabezpieczenie nawierzchni placu

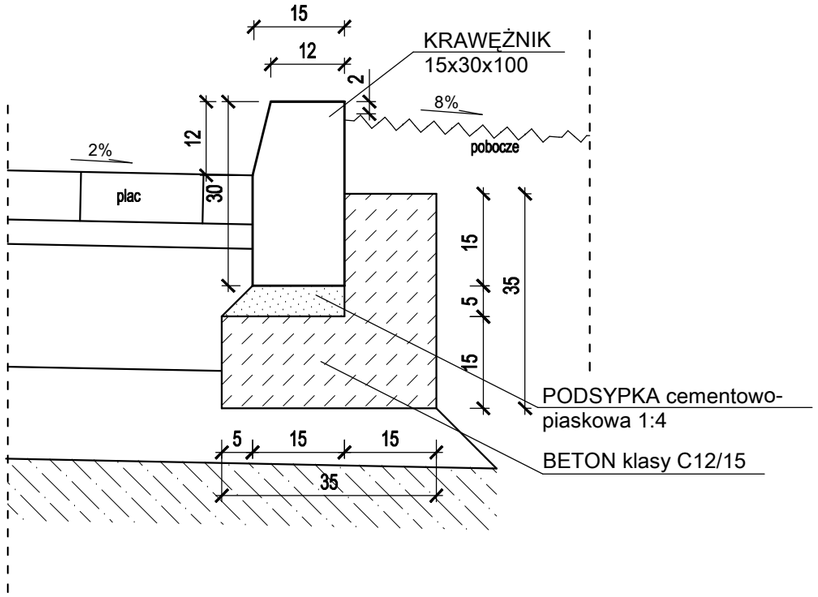

Krawężnik obniżony - zjazd

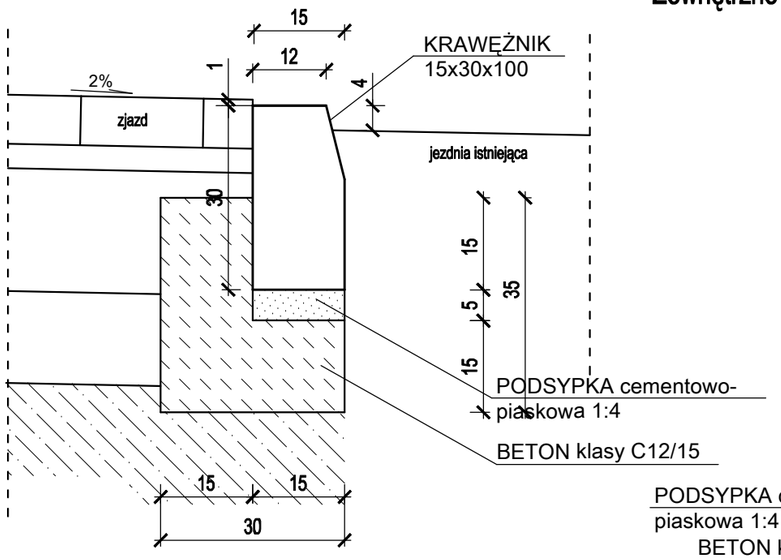

OPORNIK BETONOWY NA ŁAWIE Z OPOREM

Zewnętrzne zabezpieczenie nawierzchni chodnika, ścieżki dydaktycznej

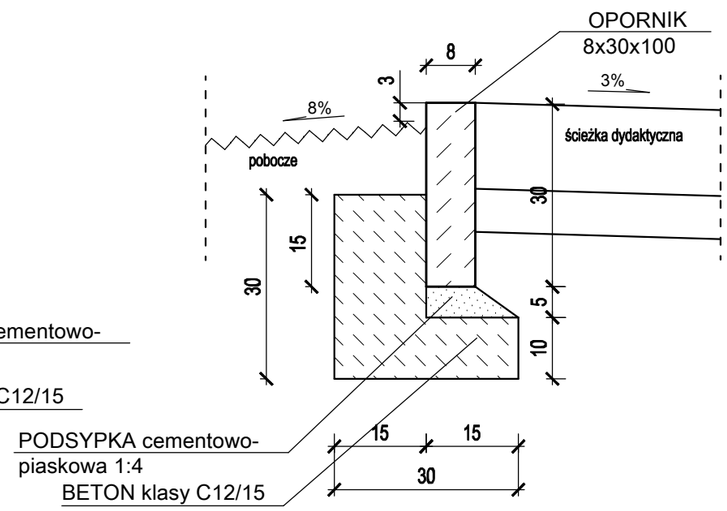

Krawężnik wysoki - rozdział od ścieżki dydaktycznej

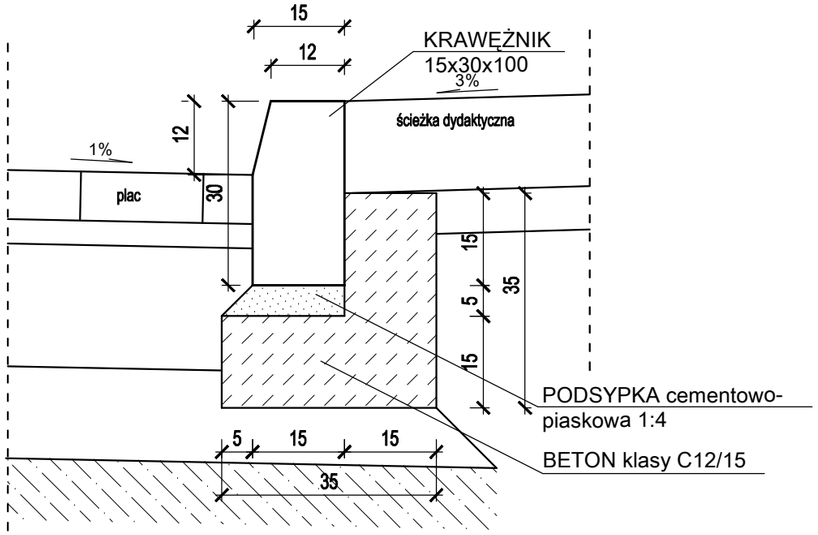

Krawężnik wtopiony - rozdział od ścieżki dydaktycznej

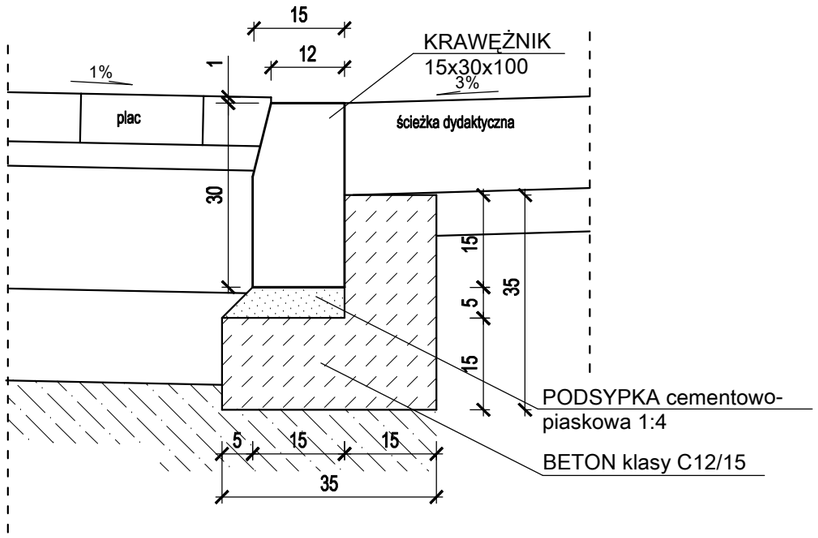

CODEX

Biuro Rzeczoznawstwa i Ekonomii Środowiska CODEX Sadowski i Wspólnicy Spółka Jawna
63-000 Środa Wlkp. ul. Stachury 9 tel.: +48 61 622 91 20 fax: +48 61 622 91 21 sadowski@codex.pl www.codex.pl

Przedsięwzięcie: Budowa punktu selektywnego zbierania odpadów komunalnych wraz z niezbędną infrastrukturą dla Miasta i Gminy Wyrzysk					Stadium dokumentacji: Projekt wykonawczy
Tytuł rysunku: SZCZEGÓŁY KONSTRUKCYJNE					Nr rys.: D-03
Funkcja	Imię i nazwisko	Specjalność	Numer uprawnień	Podpis	Skala: 1:10
Projektował:	tech. Hieronim Krzysztofiak	drogowa	191/87/PW		Branża: DROGOWA
Sprawdził:	mgr inż. Marek Macedulski	drogowa	WKP/0077/POOD/14		Data: grudzień 2016