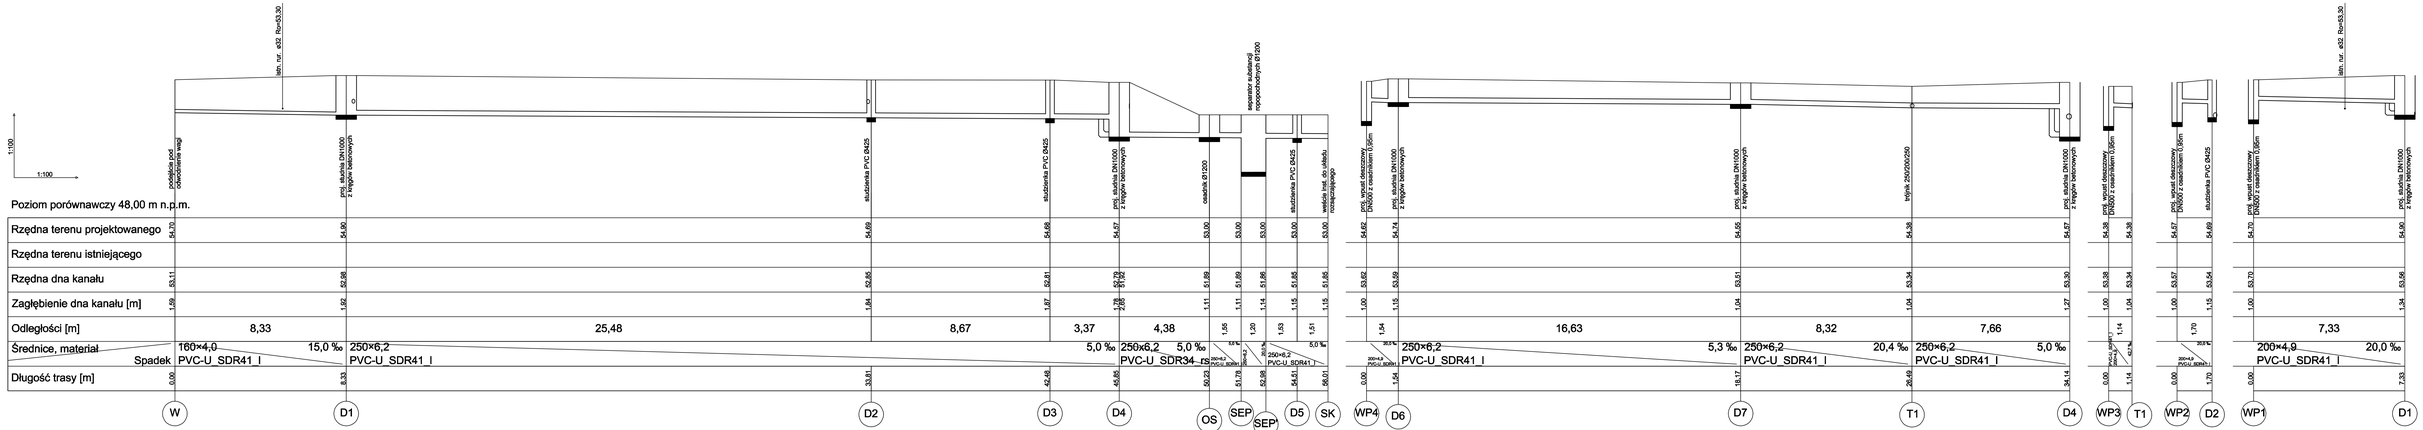

Poziom porównawczy 48,00 m n.p.m.

	W	D1	D2	D3	D4	OS	SEP	SEP1	D5	SK	WP4	D6	D7	T1	D4	WP3	T1	WP2	D2	WP1	D1
Rzędna terenu projektowanego	54,70	54,90	54,69	54,68	54,47	53,00	53,00	53,00	53,00	53,00	54,62	54,74	54,55	54,38	54,27	54,38	54,38	54,47	54,69	54,70	54,90
Rzędna terenu istniejącego																					
Rzędna dna kanału	53,11	52,98	52,85	52,81	52,70 51,92	51,89	51,89	51,85	51,85	51,85	53,62	53,59	53,61	53,34	53,30	53,38	53,34	53,67	53,54	53,70	53,56
Zagłębienie dna kanału [m]	1,59	1,92	1,84	1,87	1,78 2,05	1,11	1,11	1,14	1,15	1,15	1,00	1,15	1,04	1,04	1,27	1,00	1,04	1,00	1,15	1,00	1,34
Odległości [m]	8,33		25,48		8,67	3,37	4,38	1,85	1,20	1,53	1,51	1,54	16,63		8,32	7,66	1,14	1,70		7,33	
Średnice, materiał	160×4,0		250×6,2				250×6,2		250×6,2			250×6,2					PVC-U, SDR41				
Spadek	15,0 ‰		5,0 ‰				5,0 ‰	5,0 ‰		5,0 ‰	35,0 ‰		5,3 ‰		20,4 ‰		42,1 ‰	35,0 ‰		20,0 ‰	
	PVC-U_SDR41_I		PVC-U_SDR41_I				PVC-U_SDR34_I	250×6,2 PVC-U_SDR41_I		250×6,2 PVC-U_SDR41_I	250×6,2 PVC-U_SDR41_I		PVC-U_SDR41_I		PVC-U_SDR41_I		PVC-U, SDR41	250×6,2 PVC-U_SDR41_I		200×4,9 PVC-U_SDR41_I	
Długość trasy [m]	0,00	8,33	33,81	42,48	45,85	50,23	51,78	52,98	54,51	56,01	0,00	1,54	18,17		26,49	34,14	1,14	0,00	1,70	0,00	7,33

CODEX
Biuro Inżynierskie i Sprzedaż Budowlany CODEX Sobiesiak i Wspólnicy Spółka Jawna
43-600 Dziedzice, ul. Skalicka 5 tel.: +48 (0) 33 81 33 tel. kom. +48 (0) 603 81 33 33 sekretariat@codex.pl www.codex.pl

Inwestor:	Budowa zbiornika wodnego „Kąpielisko Czernichów" wraz z infrastrukturą towarzyszącą, na rzece Czernichówce
Obiekt:	Instalacja kanalizacji deszczowej - profil
Branża:	Instalacje sanitarne
Projektował:	mgr inż. Robert Ochowiak
Sprawdził:	mgr inż. Maciej Dąbrowski
Nr uprawnień:	WKP/0332/IN/09/02
Nr uprawnień:	UDO/1481/PWOS/12
Skala:	1:100
Nr rysunku:	15-04
Data:	grudzień 2015