
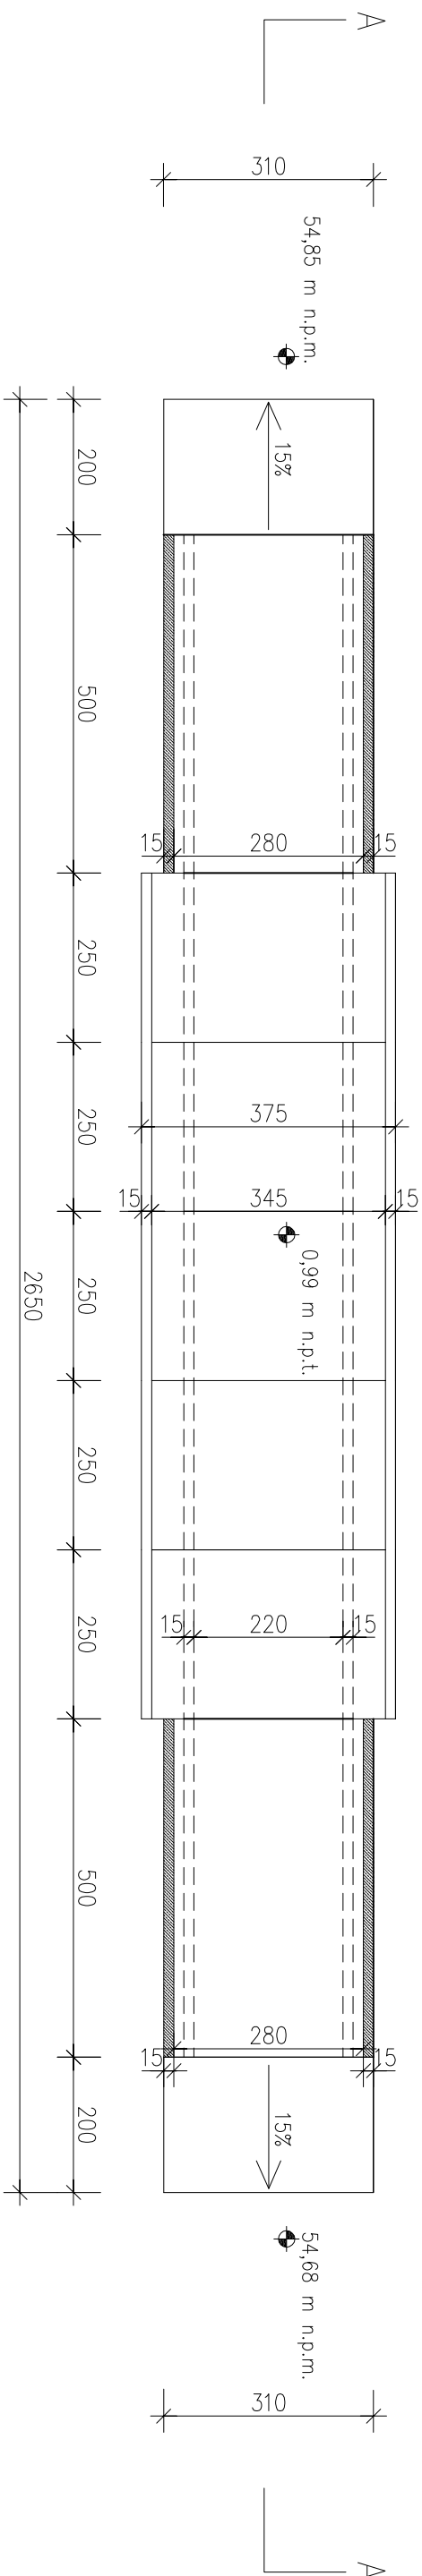



### Przekrój A-A

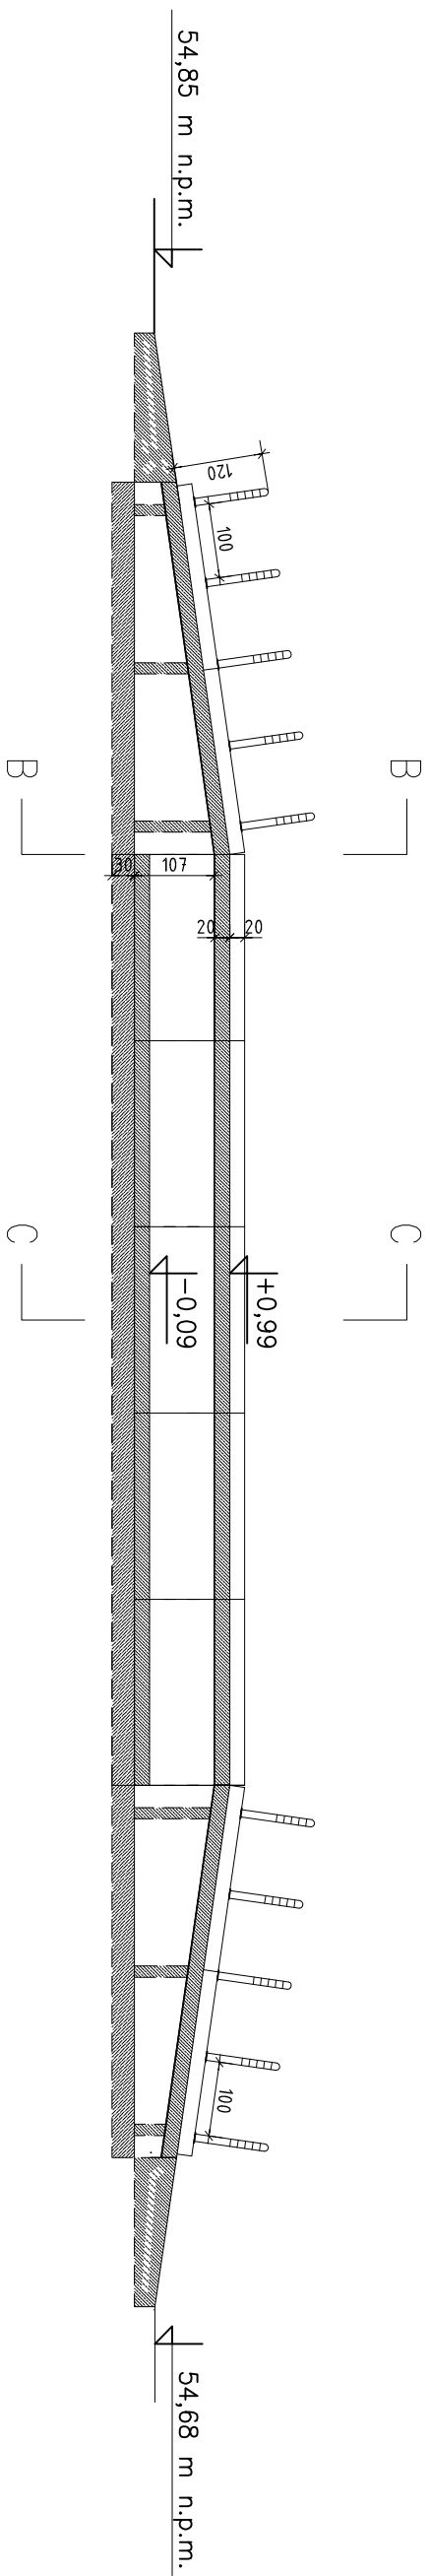

<b>CODEX</b> 		<b>Biurowo Rzczczoznawstwwo i Ekonomii Srodowiskowa CODEX Sadowski i Wspolnicy Spolka Jawna</b> 63-000 Sroda Wlkp. ul. Stachury 9    tel.: +48 61 622 91 20    fax: +48 61 622 91 21    www.codex.pl	
<b>Przedstawiciele:</b>		<b>Stadium dokumentacji:</b>	
<b>Tytuł rysunku:</b>		<b>Projekt wykonawczy</b>	
Budowa punktu selektywnego zbierania odpadów komunalnych wraz z niezbędną infrastrukturą w miejscowości Gajewo dla gminy Czarnków			
<b>RAMPA ROZŁADUNKOWA - RZUTY I WIDOKI</b>			
<b>Funkcja</b>	<b>Inne nazwisko</b>	<b>Specjalność</b>	<b>Numer uprawnień</b>
<b>Projektował:</b>	mgr inż. arch. Rafał Piechowiak	architektoniczna	128/PW/91
			<b>Branża:</b> architektoniczna
<b>Sprawdził:</b>	mgr inż. arch. Sławomir Pawłowski	architektoniczna	WP-014/OKK/Upb/13/2009 WP-0738
			<b>Data:</b> wzrzesień 2016