




- 1 Nawierzchnia z kostki betonowej grubości 8 cm
- 2 Podbudowa z ciutego betonu C8/10 grubości 20 cm
- 3 Folia PEHD zapewniająca szczelność nawierzchni
- 4 Podbudowa pomocnicza z gruntu stabilizowanego cementem o  $f_{cm}=2,5$  MPa grubości 12 cm
- 5 Podłoże gruntowe rodzime lub właściwie przygotowany masyp budowlany o parametrach:
  - pod nawierzchnią narazoną na ruch pojazdów ciężarowych - G1 (I<sub>sz</sub>1,00, E<sub>2</sub>=120 MPa, I<sub>o</sub><2,5)
  - pod nawierzchnią narazoną na ruch pieszych - G1 (I<sub>sz</sub>0,98, E<sub>2</sub>=80 MPa, I<sub>o</sub><2,5)

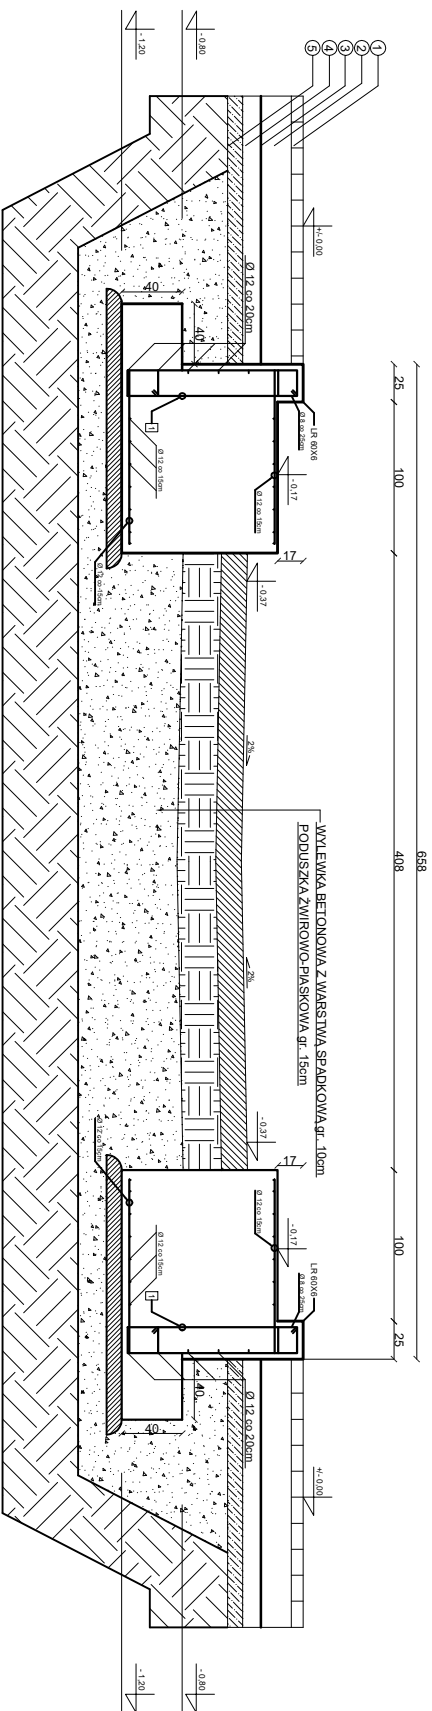

## PRZĘKROJ POPRZECZNY B-B

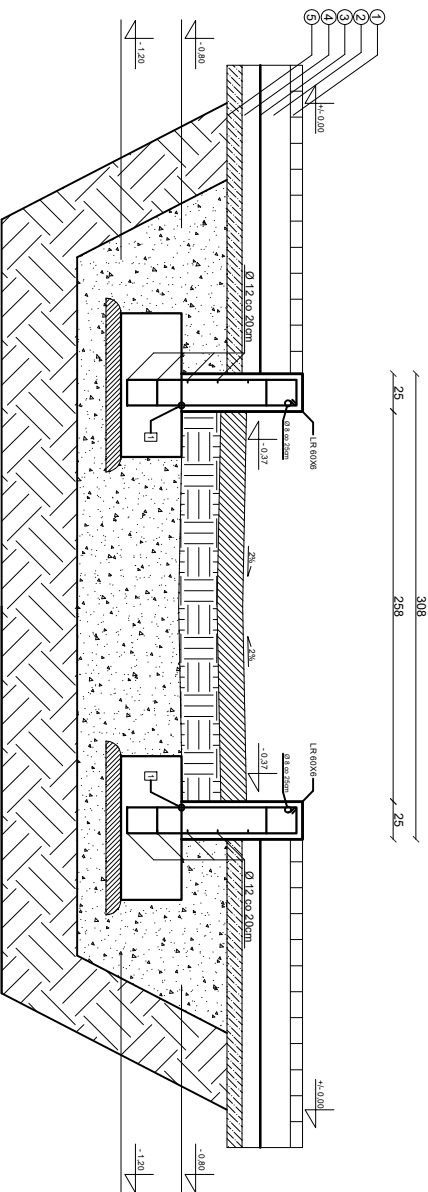

- 1 Nawierzchnia z kostki betonowej grubości 8 cm
- 2 Podbudowa z ciutego betonu C8/10 grubości 20 cm
- 3 Folia PEHD zapewniająca szczelność nawierzchni
- 4 Podbudowa pomocnicza z gruntu stabilizowanego cementem o  $f_{cm}=2,5$  MPa grubości 12 cm
- 5 Podłoże gruntowe rodzime lub właściwie przygotowany masyp budowlany o parametrach:
  - pod nawierzchnią narazoną na ruch pojazdów ciężarowych - G1 (I<sub>sz</sub>1,00, E<sub>2</sub>=120 MPa, I<sub>o</sub><2,5)
  - pod nawierzchnią narazoną na ruch pieszych - G1 (I<sub>sz</sub>0,98, E<sub>2</sub>=80 MPa, I<sub>o</sub><2,5)

<b>CODEX</b>  <b>Biuro Rzeczoznawstwa i Ekonomii Środowiska CODEX Sądowski i Wspólnicy Spółka Jawna</b> 63-000 Środa Włp., ul. Stachury 9 tel.: +48 61 622 91 20 fax: +48 61 622 91 21 <a href="mailto:sadowski@codex.pl">sadowski@codex.pl</a> <a href="http://www.codex.pl">www.codex.pl</a>			
<b>Przedsiębiorstwo</b> <b>Budowa punktu selektywnego zbierania odpadów komunalnych wraz z niezbędną infrastrukturą dla gminy Wyrzysk</b>			
<b>Typu rysunku:</b>		<b>WAGA</b>	
<b>Waga</b>		<b>Waga</b>	
<b>Funkcja</b>	<b>Inny i nazwisko</b>	<b>Specjalność</b>	<b>Numer uprawnień</b>
Projektował:	mgr inż. Mariusz Kończal	konstrukcyjno-budowlana	WKP/0051/POOK/10
Sprawdził:	inż. bud. Ryszard Kowalski	konstrukcyjno-budowlana	UAN-5386/85/86
		UAN-5386/85/86	
		grudzień 2016	