
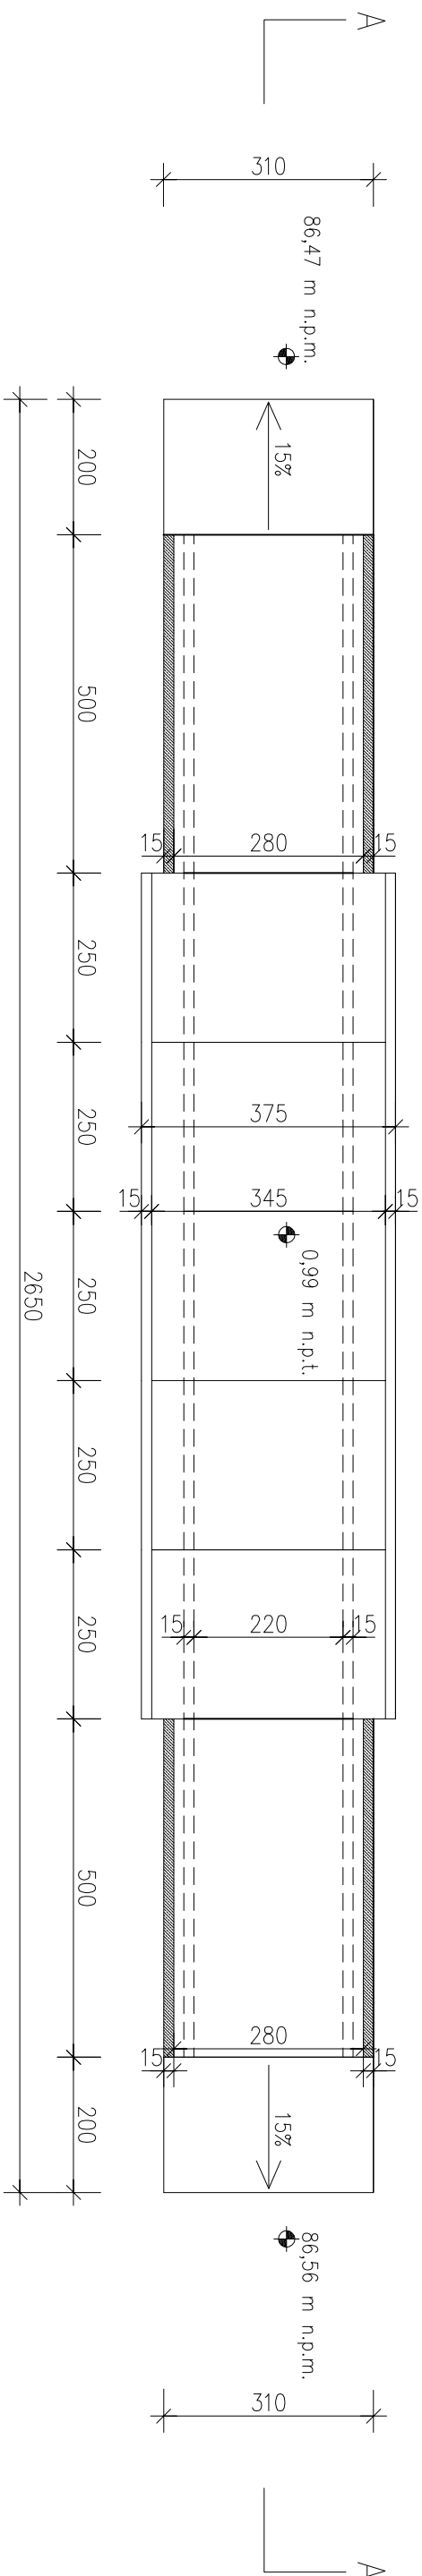



Przekrój A-A

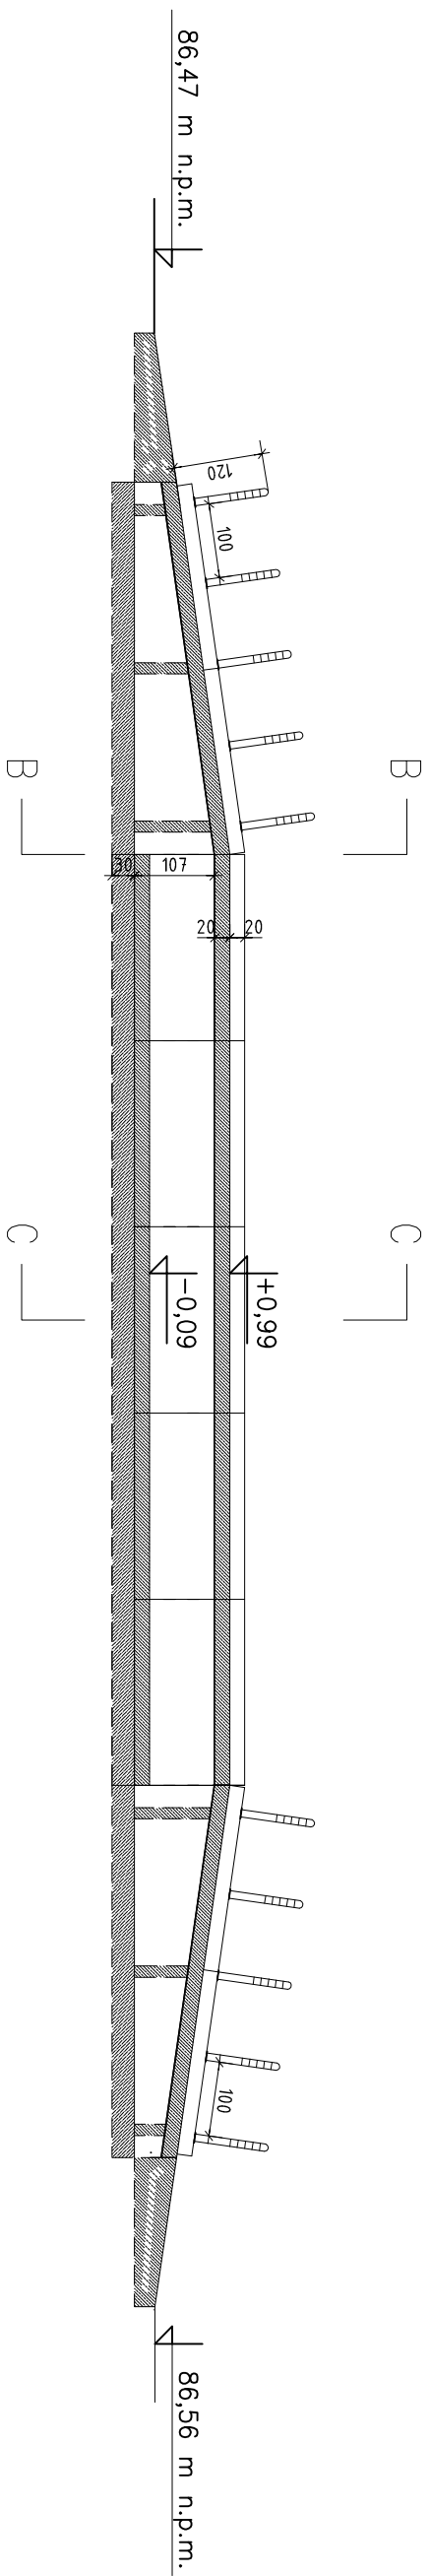

CODEX				Biurowo Rzęczoznawstwo i Ekonomii Środowiska CODEX Sądowski i Wspólnicy Spółka Jawna 63-000 Środa Wlkp., ul. Stachury 9 tel.: +48 61 622 91 20 fax: +48 61 622 91 21 www.codex.pl	
Przedsiębiorstwo:		Budowa punktu selektywnego zbierania odpadów komunalnych wraz z niezbędną infrastrukturą dla gminy Kaczory		Stadium dokumentacji:	
Tytuł rysunku:		RAMPA ROZŁADUNKOWA - RZUTY I WIDOKI		Projekt wykonawczy	
Funkcja:		Inne nazwisko:		Numer uprawnień:	
Projektował:		mgr inż. arch. Rafał Piechowiak		architektoniczna	
Sprawdził:		mgr inż. arch. Sławomir Pawłowski		architektoniczna	
				WP-014/OKK/UpB/13/2009 WP-0738	
				wzrzesień 2016	