
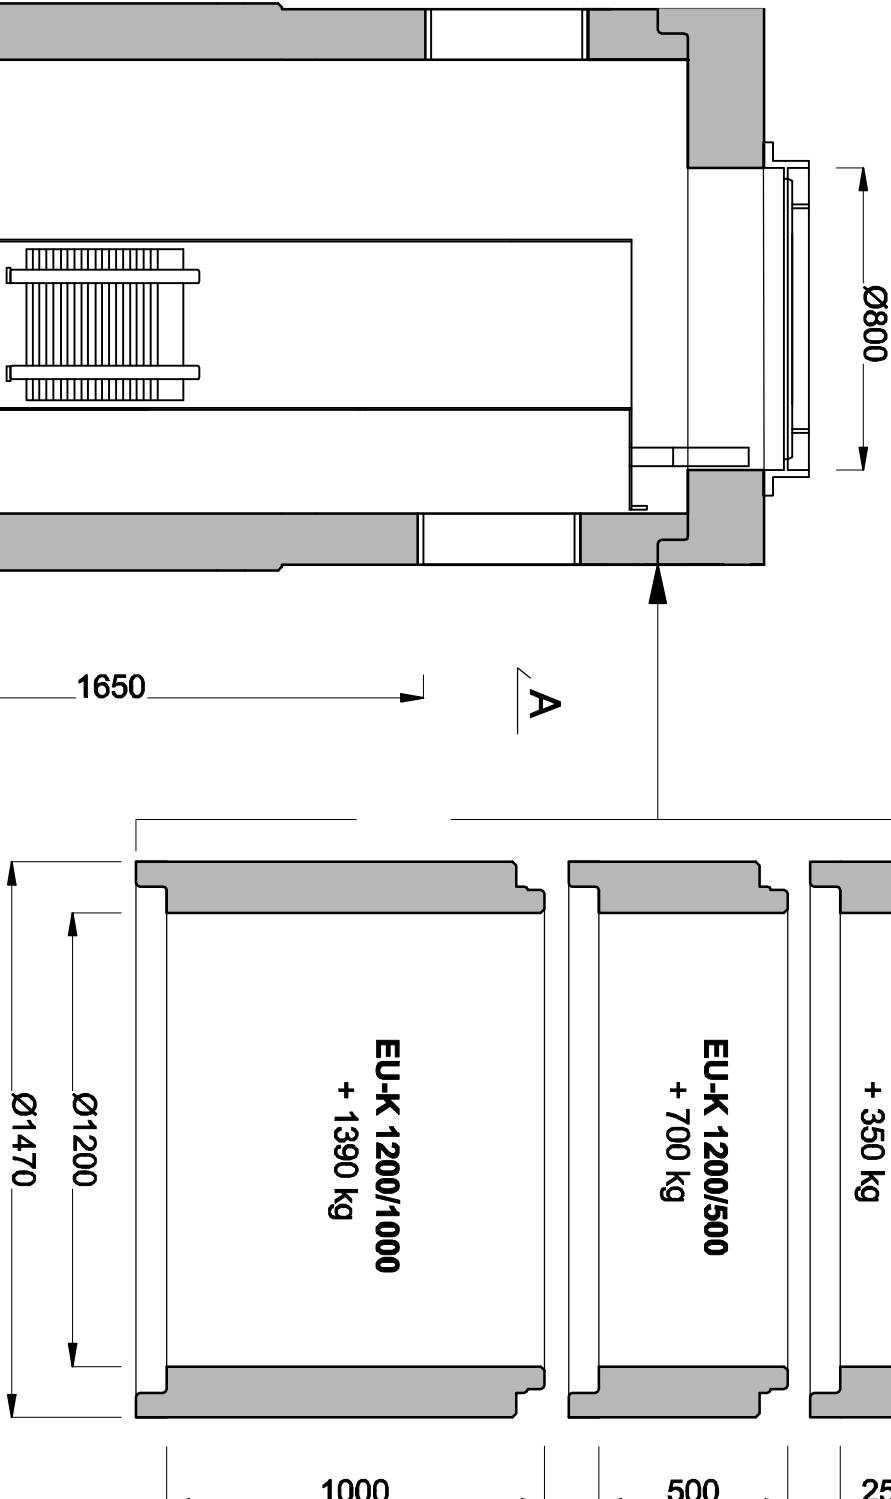



wskazane w projekcie

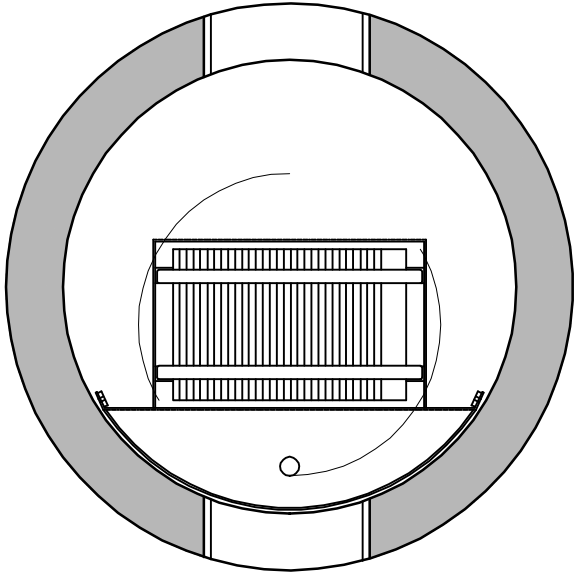

		Blum Rzeczoznawstwa i Ekonomii (Grodziszewski, CODEX Sadowski) Wspólnicy Spółka Jawna 63-000 Środa Wlkp., ul. Szachlany 9 tel.: +48 61 622 91 20 fax: +48 61 622 91 21 sadowski@codex.pl www.codex.pl	
Budowa punktu selektywnego zbierania odpadów komunalnych wraz z niezbędną infrastrukturą dla Gminy Ciemliów		System dokumentacji: Projekt wykonawczy	
Tytuł projektu:		Nr rys.:	
Separatory substancji ropopochodnych np. PSW LAMELA 10/100		IS-05	
Termin	Inny / zamiar	Specyfikacja	Pochod
Projektował:	mgr inż. Robert Ochowiak	Instalacje sanitarne	WKP/0338/PWOS/10
Sprawdził:	mgr inż. Maciej Dołkowski	Instalacje sanitarne	UOB/1487/PWOS/10
Data:		Instalacje sanitarne	
1:20		Data:	
grudzień 2016		Data:	