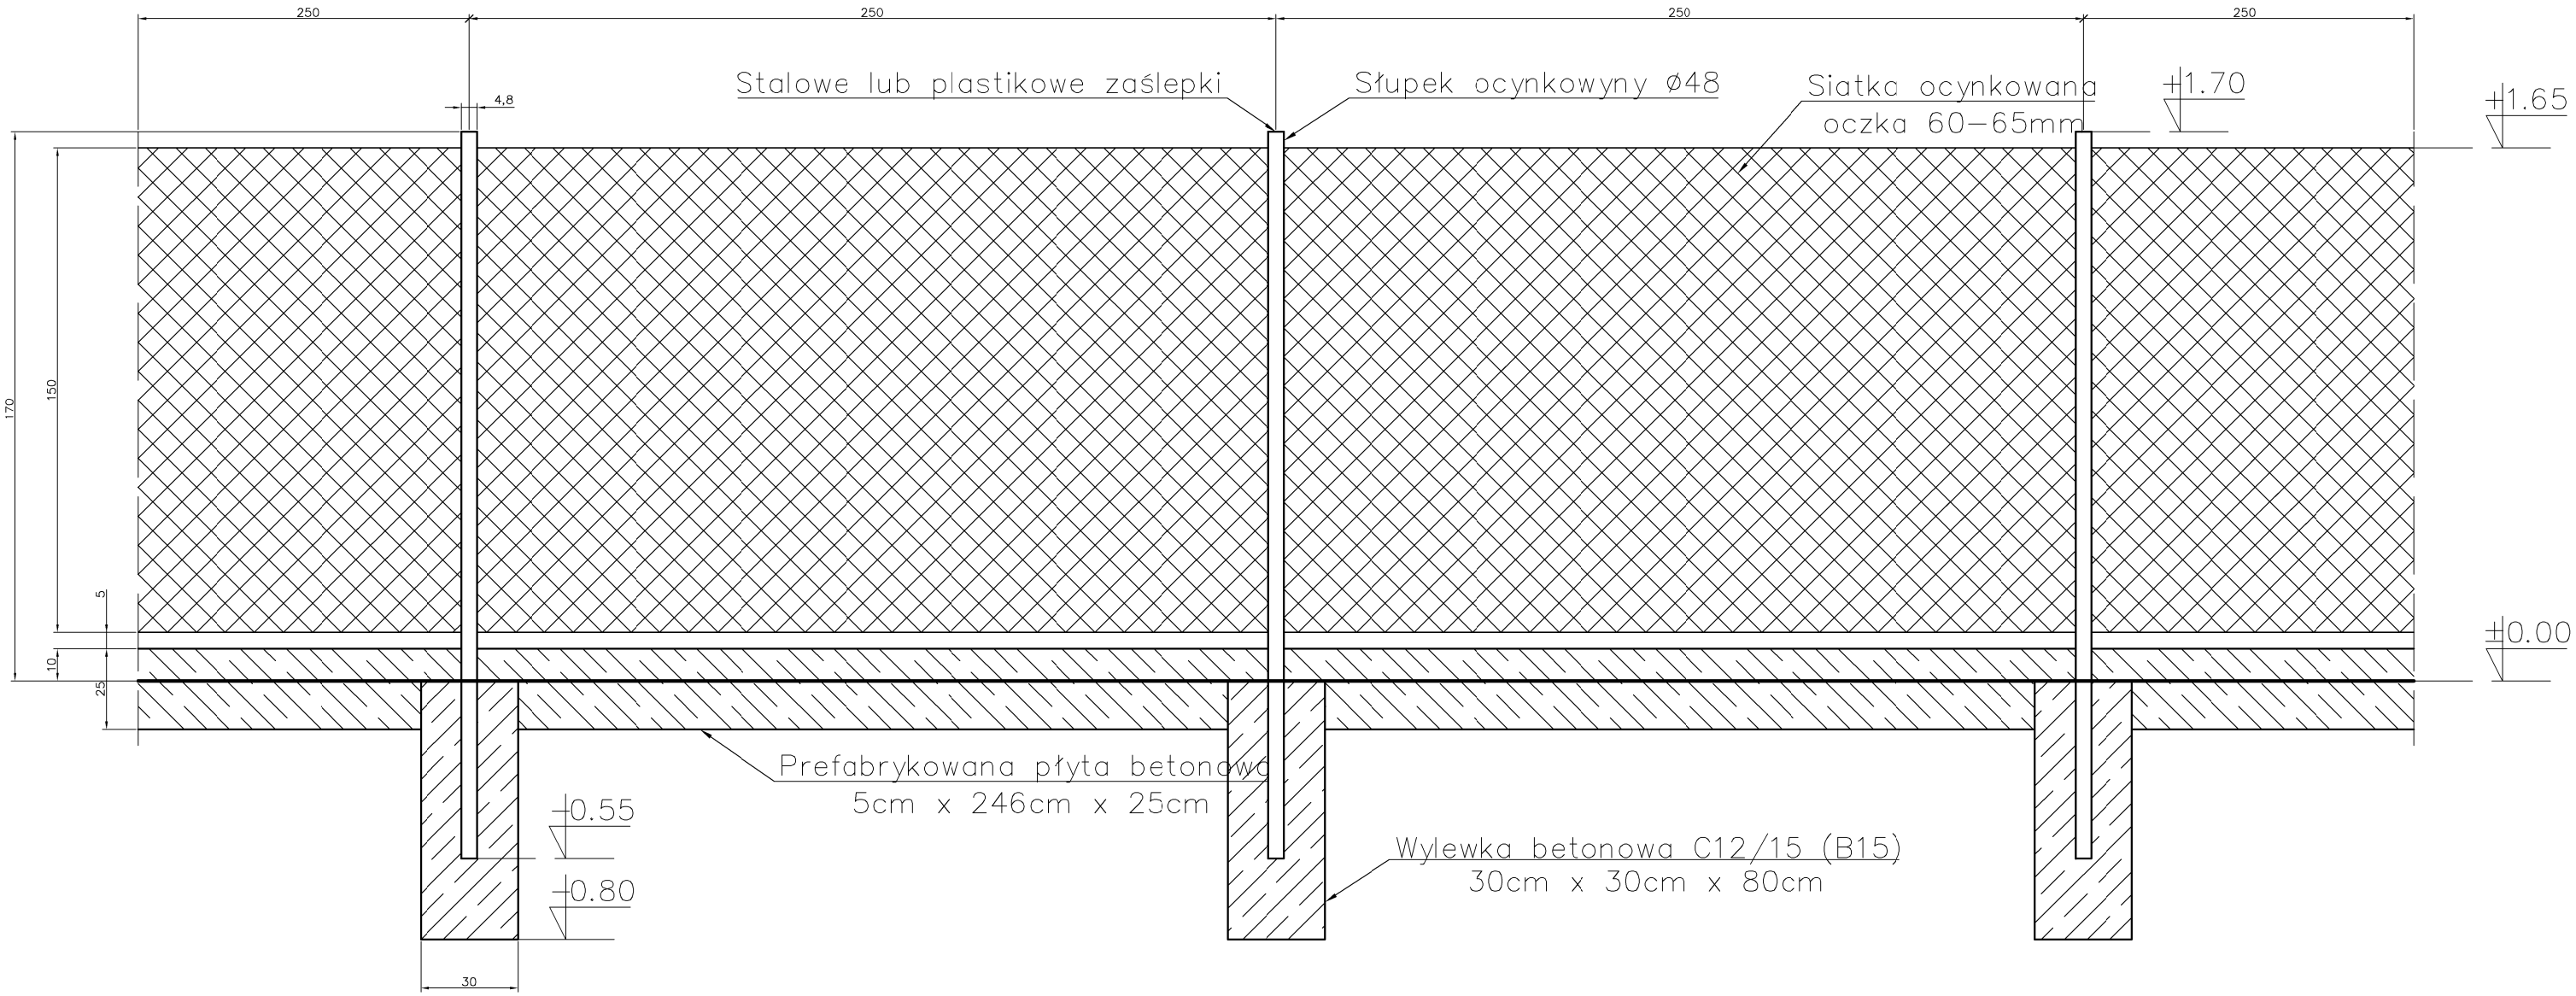

CODEX

Biuro Rzeczoznawstwa i Ekonomii Srodowiska CODEX Sadowski i Wspólnicy Spółka Jawna
63-000 Środa Wlkp. ul. Stachury 9 tel.: +48 61 622 91 20 fax: +48 61 622 91 21 sadowski@codex.pl www.codex.pl

Przedsięwzięcie: Budowa punktu selektywnego zbierania odpadów komunalnych dla Gminy Czarnków w miejscowości Brzeźno					*Stadium dokumentacji:* Projekt wykonawczy
Tytuł rysunku: PROJEKT OGRODZENIA					*Nr rys.:* ZD-03
Funkcja	*Imię i nazwisko*	*Specjalność*	*Numer uprawnień*	*Podpis*	*Skala:* 1:50
Projektował:	mgr inż. arch. Rafał Piechowiak	architektoniczna	128/PW/91		*Branża:* **architektoniczna**
Sprawdził:	mgr inż. arch. Sławomir Pawłowski	architektoniczna	WP-OIA/OKK/UpB/13/2009 WP-0738		*Data:* **wrzesień 2016**