

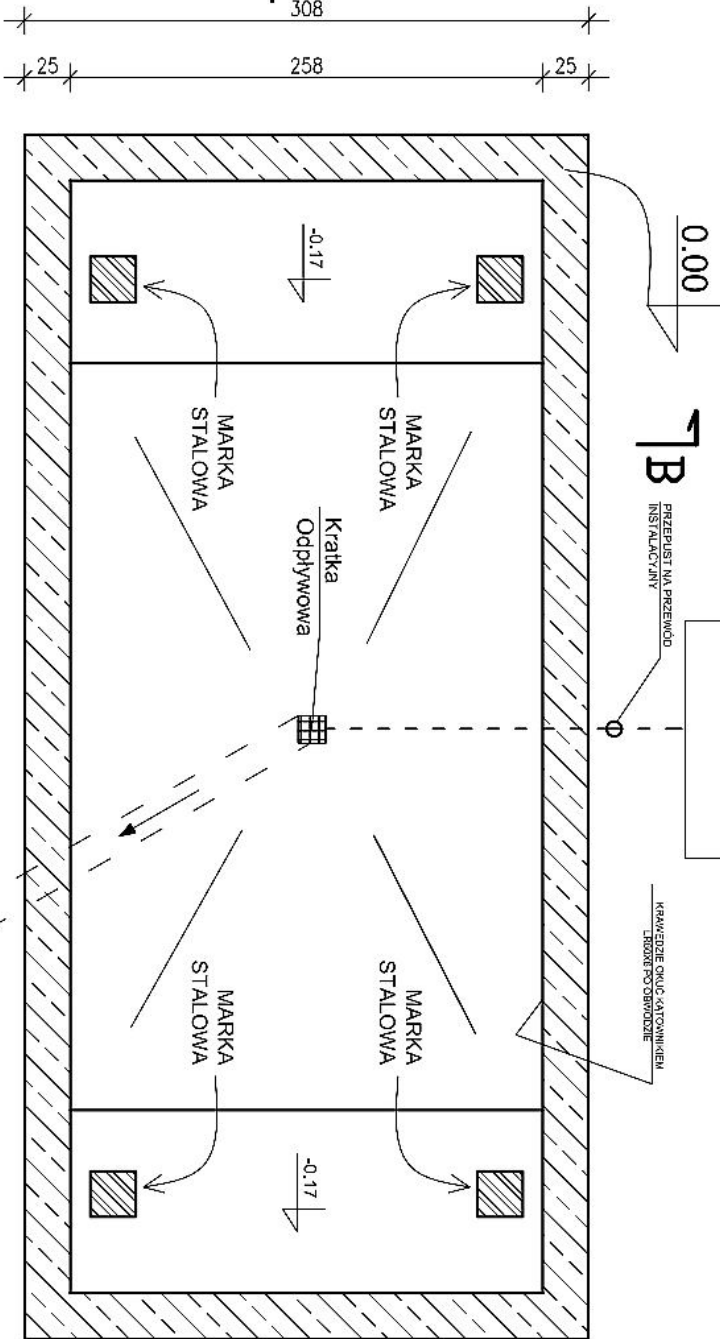


# STOPY FUND. WYLEWANE NA MOKRO


**PRZEKRÓJ POPRZECZNY B-B**

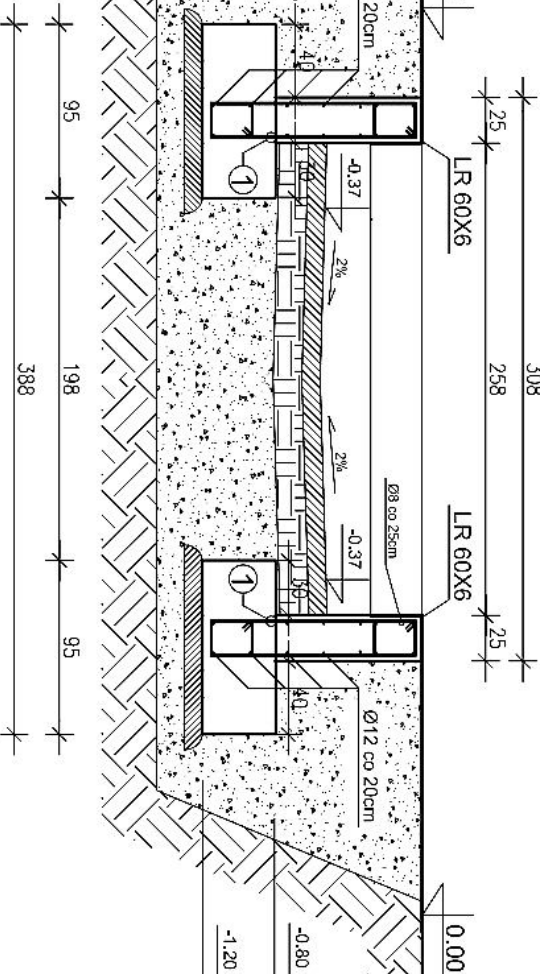

**PRZEKRÓJ PODŁUŻNY A-A**

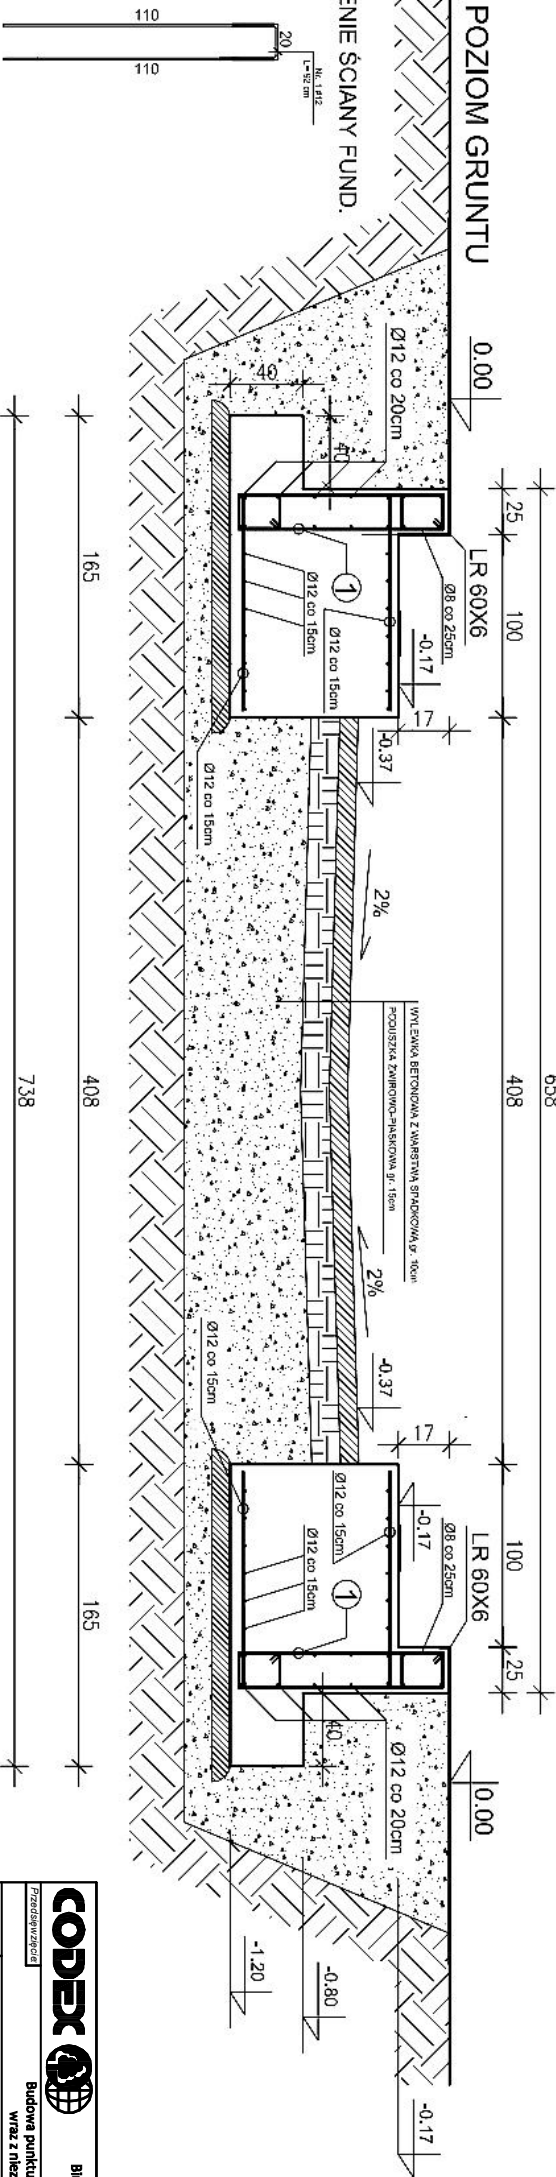

### 1. Niemianowane wymiary podano w [cm]

<b>CODEX</b> 		Biuro Rzecznictwa i Ekonomii Środowiska CODEX Sądowski   Wspólnicy Spółka Jawna 63-000 Środa Wlkp., ul. Śrebrny 9    tel.: +48 61 622 91 20    fax: +48 61 622 91 21    www.codex.pl	
<b>Przebieg projektu</b>		Budowa punktu selektywnego zbierania odpadów komunalnych wraz z niezbędną infrastrukturą dla Gminy Krzyż Wlkp.	
<b>Typ i przebieg</b>		Waga samochodowa - rzut, przekroje, fundament	
<b>Fazę</b>	Inng / rozszerzo	Specyfność	Nazwa (gwarant)
Projektował:	mgr inż. arch. Rafał Piechowiak	architekoniczna	128/Pw/51
Sprawdzał:	mgr inż. arch. Sławomir Pawowski	architekoniczna	WP-04/OwK/SpB/13/2009 WP-07/36
Status dokumentacji		Projekt wykonawczy	
Nr rys.		WA-01	
Schemat		Data:	
Data:		wrzesień 2016	