



WAGA SAMOCHODOWA ZAGŁĘBIANA
WYMIARY : 6,0x2,5x0.17m
STOPY FUND. WYLEWANE NA MOKRO

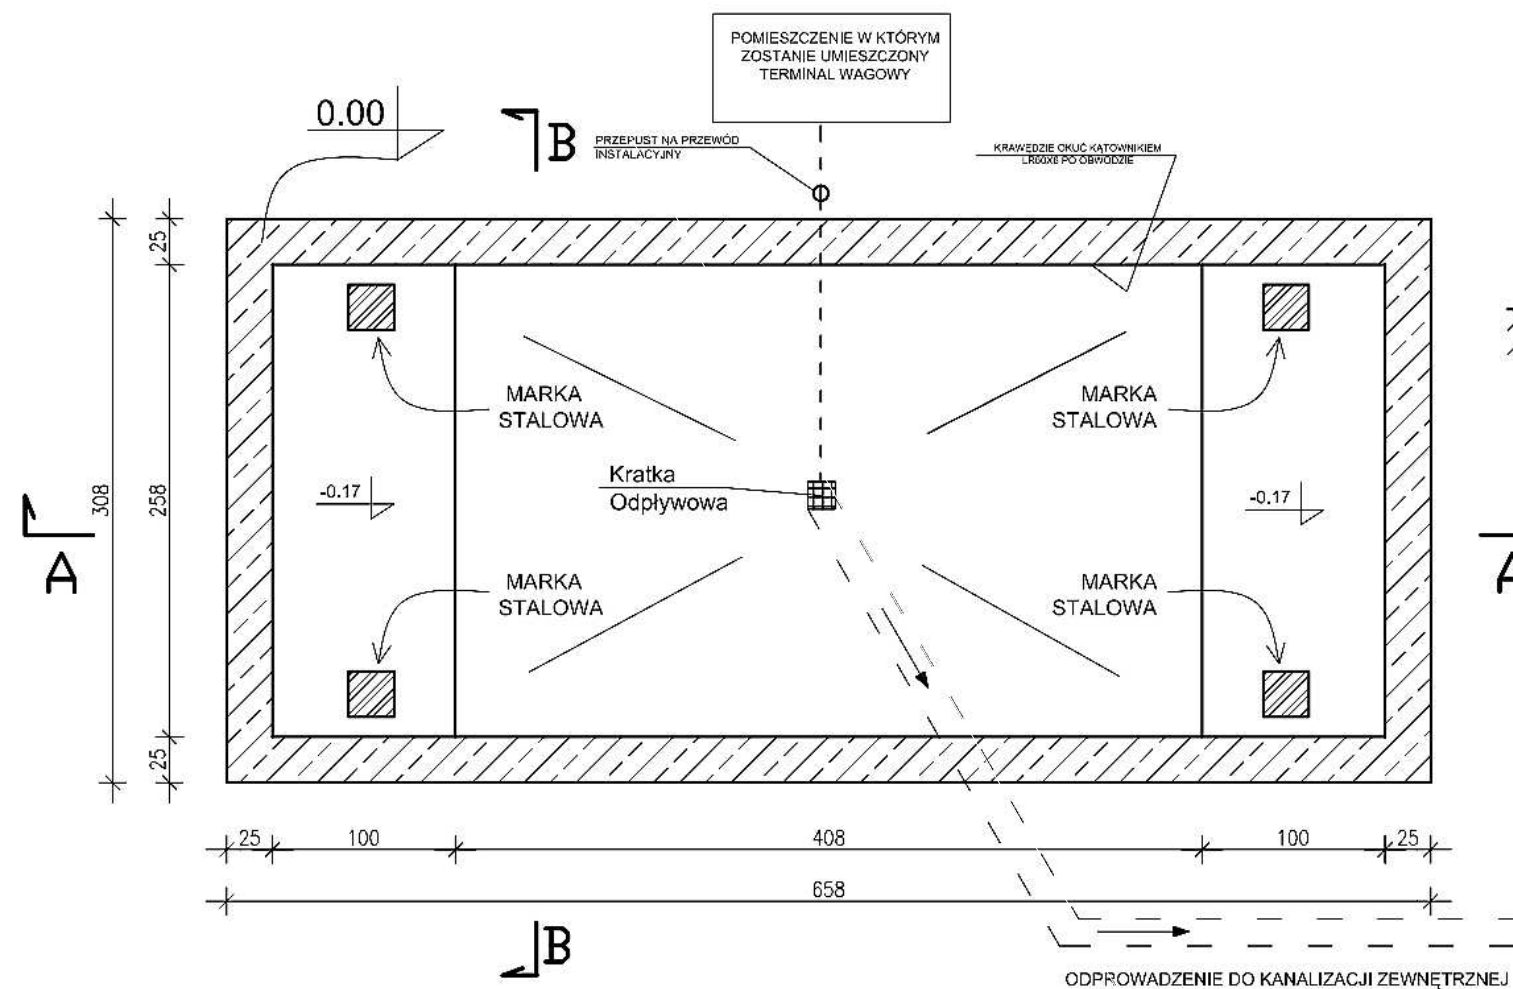

PRZEKRÓJ PODŁUŻNY A-A

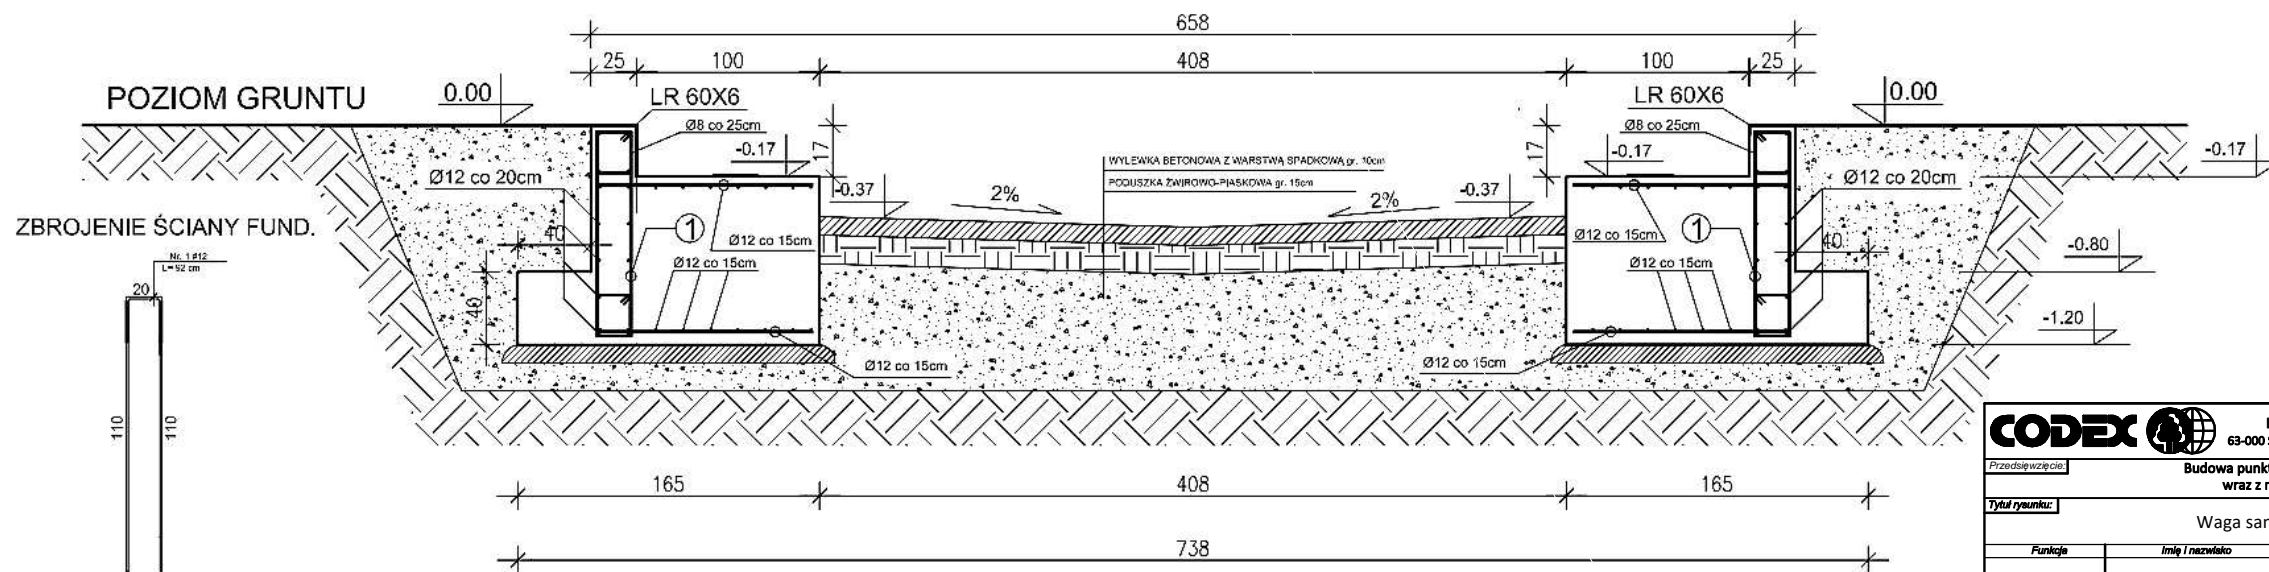

UWAGI:

1. WYMIARY W "cm" , PUNKTY WYSOKOŚCIOWE W "m"
2. SPADKI DO ODPLYWÓW KANALIZACJI Kształtować w warstwie wyrównawczej.
3. GŁĘBOKOŚĆ STREFY PRZEMARZANIA ZGODNIE Z NORMĄ PN-81/B-02030 ORAZ WARUNKAMI GEOTECHNICZNYMI.
4. GÓRNĄ KRAWĘDZ WEWNĘTRZNYCH ŚCIAN FUNDAMENTOWYCH NALEŻY ZABEZPIECZYĆ KĄTOWNIKIEM LR 60X6. (KĄTOWNIK NALEŻY ZAKOTWIĆ W FUNDAMENCIE PRZY POMOCY PRĘTÓW KOTWIĄCYCH).
5. NALEŻY WYKONAĆ PODZIEMNY PRZEPUST NA PRZEWÓD INSTALACYJNY Z POMIESZCZENIA WAGOWEGO W CENTRALNE MIEJSCE POSADOWIENIA WAGI. PRZEPUST O ŚREDNICY min. 21mm Z PILOTEM. ZALECANA RURA AROT DVR Ø32mm.
6. ZALECA SIĘ ZBROJENIE Z RYSUNKIEM .NALEŻY ZASTOSOWAĆ DODATKOWE ZBROJENIE NAROŻNIKÓW.
7. POD ŁAWY ORAZ STOPY FUNDAMENTOWE NALEŻY UŁOŻYĆ 10CM WARSTWĘ CHUDEGO BETONU.
8. MARKI STAŁOWE 25X25cm MONTOWANE PRZEZ PRODUCENTA W CZASIE MONTAŻU WAGI.

CODEX		Biuro Rzecznictwa i Ekonomii Środowiska CODEX Sadowski i Wspólnicy Spółka Jawna 63-000 Środa Wlkp. ul. Stachury 9 tel.: +48 61 622 91 20 fax: +48 61 622 91 21 sadowski@codex.pl www.codex.pl			
Przebieganie		Budowa punktu selektywnego zbierania odpadów komunalnych wraz z niezbędną infrastrukturą dla Gminy Wyrzysk			Stadium dokumentacji
Tytuł rysunku:		Waga samochodowa - rzut, przekroje, fundament			Nr rys.: WA-01
Funkcje		Imię i nazwisko	Specjalność	Numer uprawnień	Podpis
Projektował:		mgr inż. arch. Rafał Piechowiak	architektoniczna	128/PW/91	
Sprawdził:		mgr inż. arch. Sławomir Pawłowski	architektoniczna	WP-01A/OKK/UpB/13/2009 WP-0738	
					Skala: schemat
					Branda: architektoniczna
					Data: wrzesień 2016