


MAPA DO CELÓW PROJEKTOWYCH		
Identyfikator Zgłoszenia Pracy Geodezyjnej		GK-C.6640.933.2015
Miejscowość		Drawski Młyn
Jednostka ewidencyjna	identyfikator	300203 2
	nazwa	Drawsko – ob. wiejski
Obręb ewidencyjny	identyfikator	0003
	nazwa	Drawsko
Oznaczenie działki		744/8, 744/13, 777, 793/1
Skala mapy		1 : 500
Godło sekcji mapy zasadniczej		402.334.253.4
Nazwa układu współrzędnych	prostokątnych płaskich	1965 strefa 4
	wysokości	Kronsztadt86
Oznaczenie i informacje o służebnościach gruntowych mających wpływ na zagospodarowanie gruntów zlokalizowanych w granicach projektowanej inwestycji		nie badano
Oznaczenie granic obszaru, który był przedmiotem aktualizacji		-----
Data wykonania aktualizacji		04.11.2015
Firma Geodezyjna SATTEL GEO Polska, Robert Ślipko & Szymon Śleg s.c. Aleja Poznańska 139, 64-920 Pila NIP: 764-266-86-02 REGON: 380903855 +48 505 092 139 & +48 788 664 467 biuro@sattelgeo.pl www.sattelgeo.pl		
Nazwa / imię i nazwisko wykonawcy		
Firma Geodezyjna SATTEL GEO Polska, mgr inż. Szymon Śleg geodeta +48 788 664 467, sleg@satelgeo.pl		Firma Geodezyjna SATTEL GEO Polska, inż. Robert Ślipko geodeta uprawniony nr 22306 +48 505 092 139, r.slipko@satelgeo.pl
Data i podpis osoby reprezentującej wykonawcę		Imię i nazwisko, numer uprawnień oraz data i podpis geodety uprawnionego, który opracował mapę

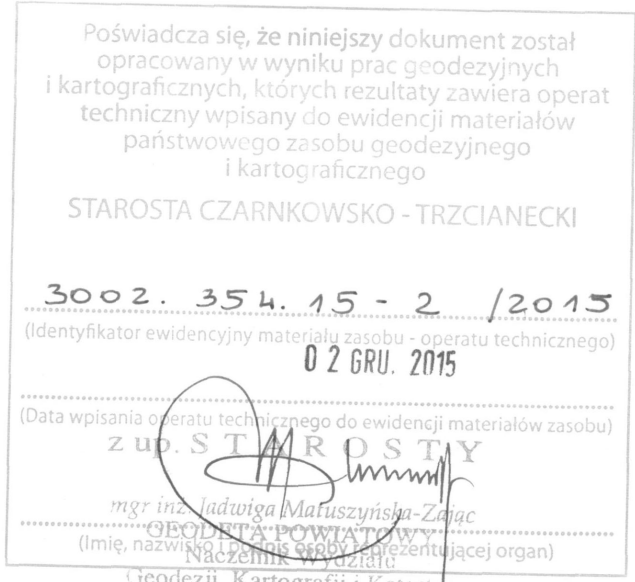

ZA ZGODNOŚĆ Z ORYGINAŁEM:

Biuro Rzecznostwa i Ekonomii Środowiska CODEX Sądowski i Wspólnicy Spółka Jawna 63-000 Środa Wilk. ul. Stachury 9 tel.: +48 61 622 91 20 fax: +48 61 622 91 21 sądowski@codex.pl www.codex.pl				
Przedsiębiorstwo: BUDOWA PUNKTU SELEKTYWNEGO ZBIERANIA ODPADÓW KOMUNALNYCH WRAZ Z NIEZBĘDĄ INFRASTRUKTURĄ DLA GMINY DRAWSKO		Stadium dokumentacji: Projekt Budowlany		
Tytuł rysunku: PLAN ZAGOSPODAROWANIA DZIAŁKI				Nr rys.: ZD-01
Funkcja	Imię i nazwisko	Specjalność	Numer uprawnień	Podpis
Projektował:	mgr inż. arch. Rafał Piechowiak	architektoniczna	128/PW/91	Skala: 1:500
Sprawdził:	mgr inż. arch. Sławomir Pawłowski	architektoniczna	WP-01A/OKK/UpB/13/2009 WP-0738	Data: wrzesień 2016
Projektował:	mgr inż. Mariusz Kończal	konstrukcyjna	WKP/0051/POOK/10	
Sprawdził:	inż. bud. Ryszard Kowalski	konstrukcyjna	UAN-8386/85/86	