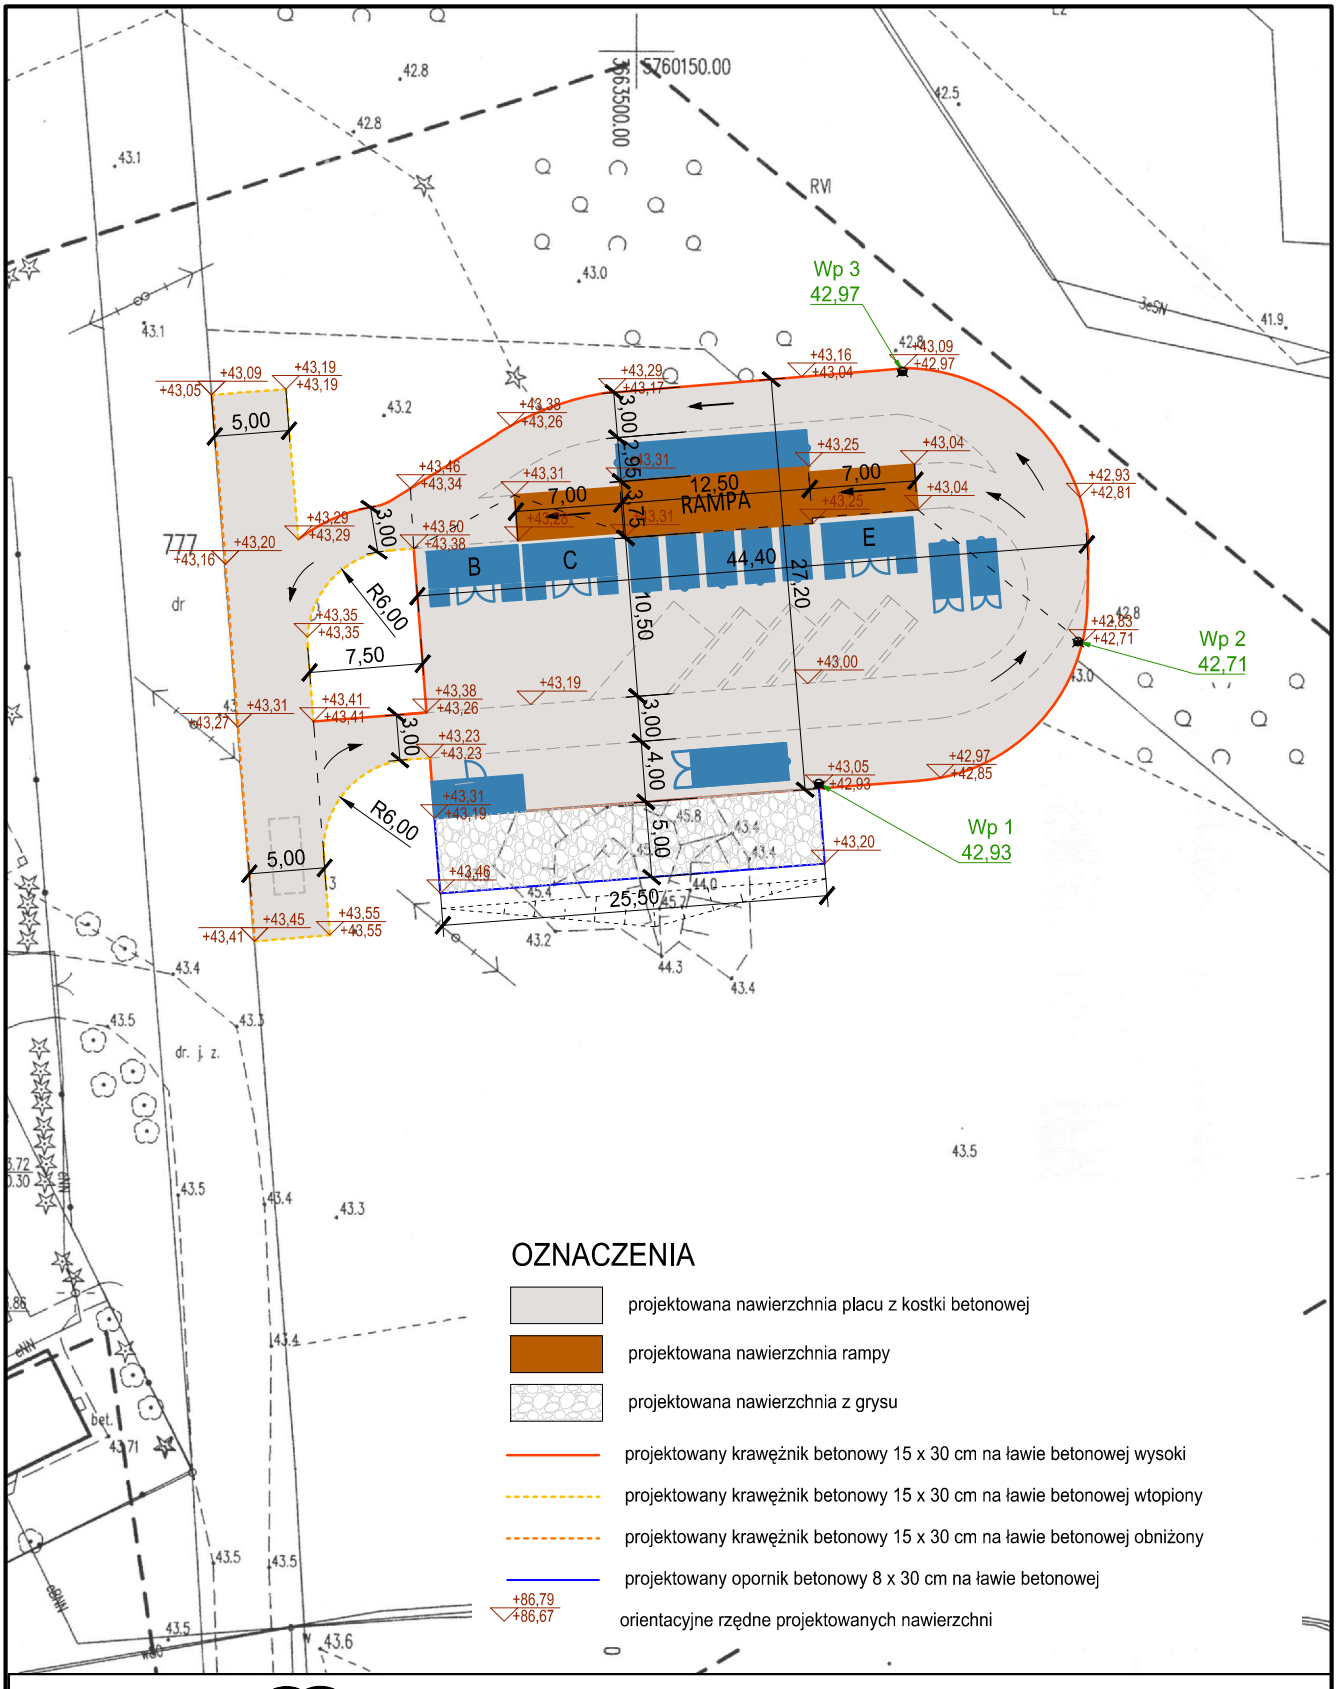

CODEX

Biuro Rzeczoznawstwa i Ekonomii Środowiska CODEX Sadowski i Wspólnicy Spółka Jawna
63-000 Środa Wlkp. ul. Stachury 9 tel.: +48 61 622 91 20 fax: +48 61 622 91 21 sadowski@codex.pl www.codex.pl

Przedsięwzięcie:	Budowa punktu selektywnego zbierania odpadów komunalnych wraz z niezbędną infrastrukturą dla Gminy Drawsko	Stadium dokumentacji: **Projekt budowlany**
Tytuł rysunku:	PLAN SYTUACYJNY	Nr rys.: D-01

Funkcja	Imię i nazwisko	Specjalność	Numer uprawnień	Podpis	
Projektował:	tech. Hieronim Krzysztofiak	drogowa	128/PW/91		Skala: 1:500
					Branża: **DROGOWA**
Sprawdził:	mgr inż. Marek Macedulski	drogowa	WKP/0077/POOD/14		Data: **wrzesień 2016**