

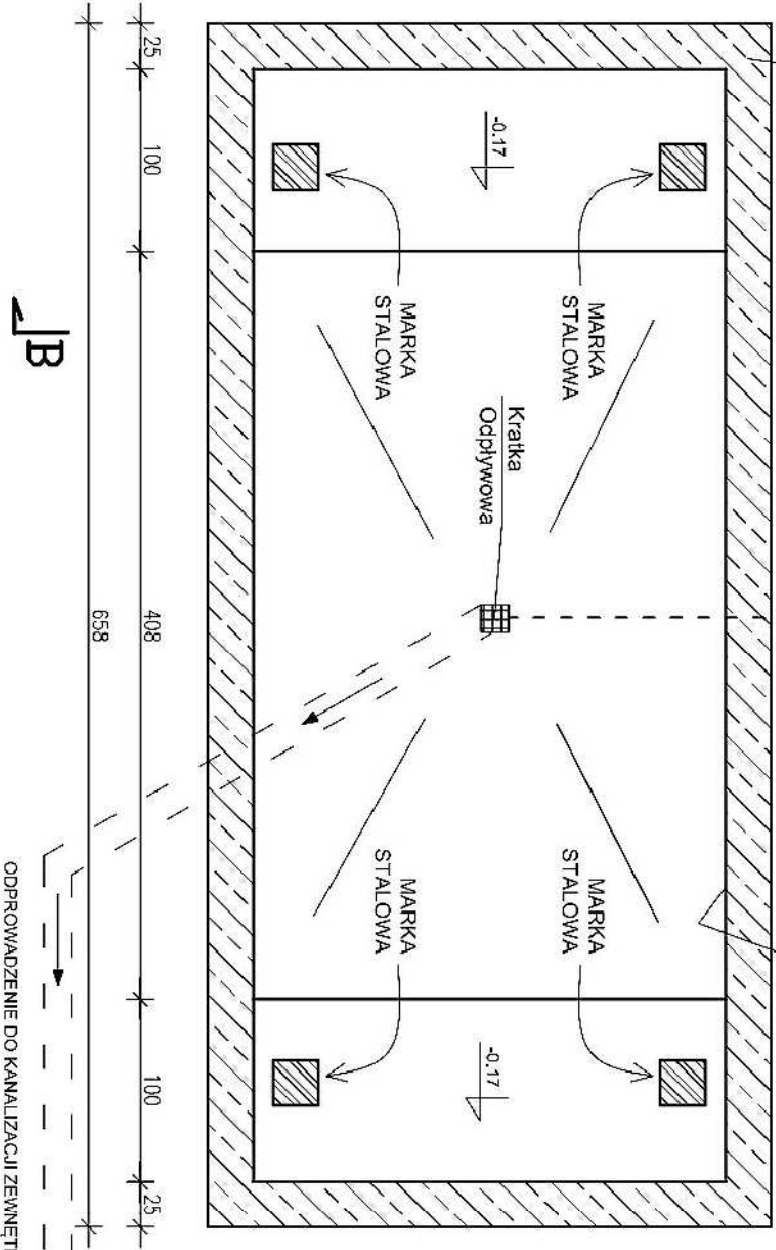


WYMIARY : 6,0x2,5x0.17m

PRZĘKROJ POPRZECZNY B-B

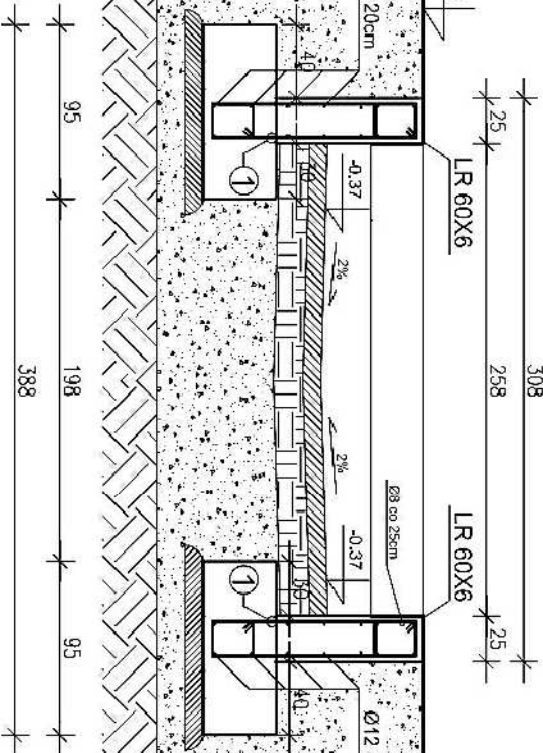


PRZEKRÓJ PODŁUŻNY A-A

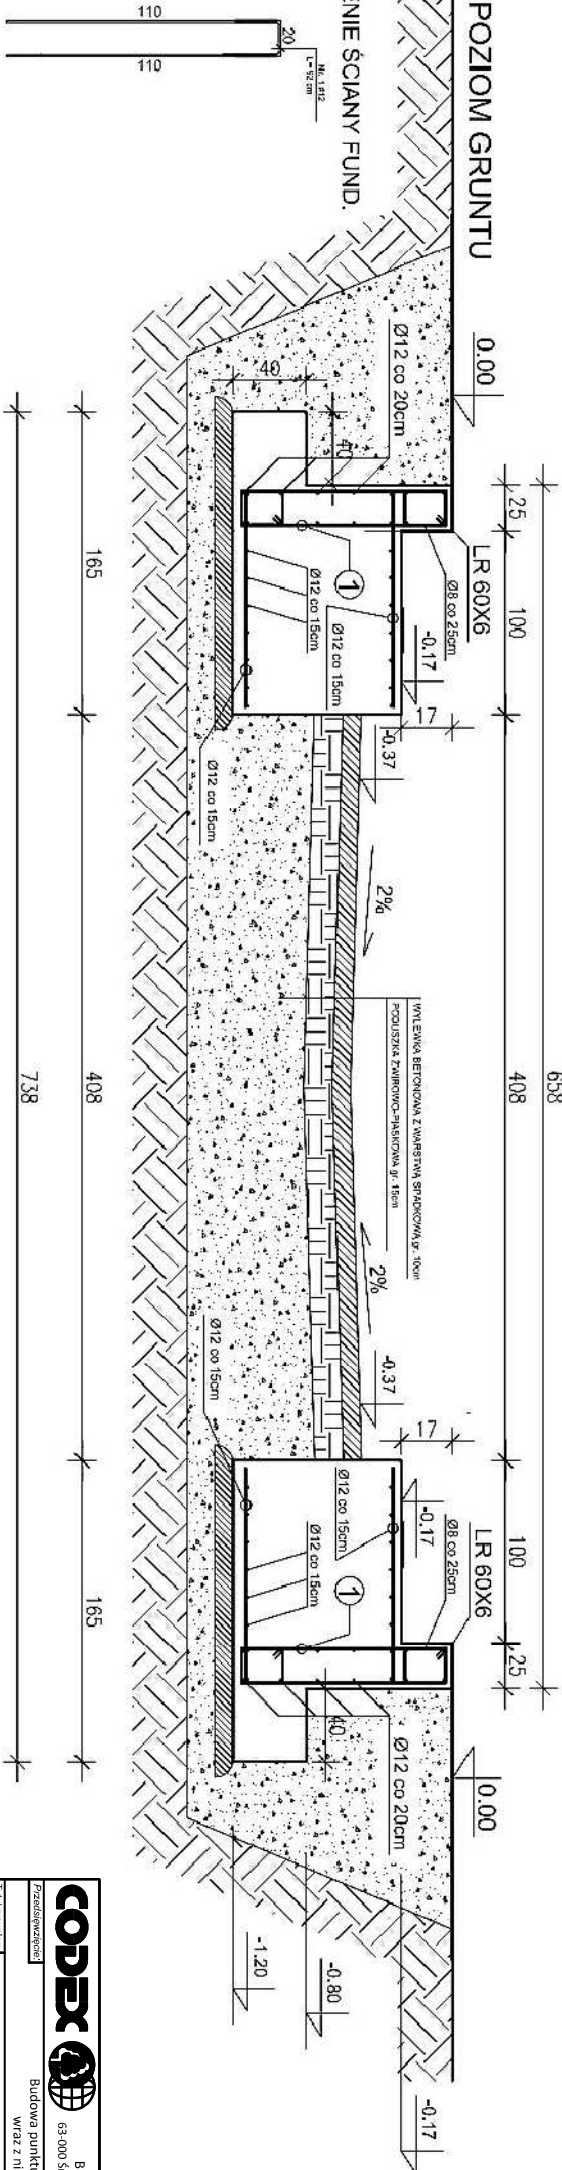

UWAGI

1. Niemianowane wymiary podano w [cm]

		Biuro Rzecznictwa i Ekonomii Środków CODEX Sądowski i Wspólnicy Spółka Jawna 63-000 Środa Wlkp., ul. Sądowy 9 tel.: +48 61 62 91 20 fax: +48 61 62 91 21 biuro@codex.pl sądowski@codex.pl www.codex.pl	
Polecenie: Budowa projektu selektywnego zbierania odpadów komunalnych wraz z niezbędną infrastrukturą dla Gminy Drawsko		Stanowisko: Projekt budowlany	
Tytuł projektu: Wąga samochodowa - rzut, przekroje, fundament		Nr rys.: WA-01	
Funkcja:	Inng i nazwa:	Specjalność:	Podpis:
Projektował:	mgr inż. arch. Rafał Pechowiak	architektka	Schemat
Sprawdzał:	mgr inż. arch. Sławomir Pawłowski	architektka	Branża: architektka
		WP-01A/OK/JPB/13/2009 WP-0738	Data: wzrzesień 2016