




PRZEKRÓJ POPRZECZNY
PRZEZ POCHYLNIĘ

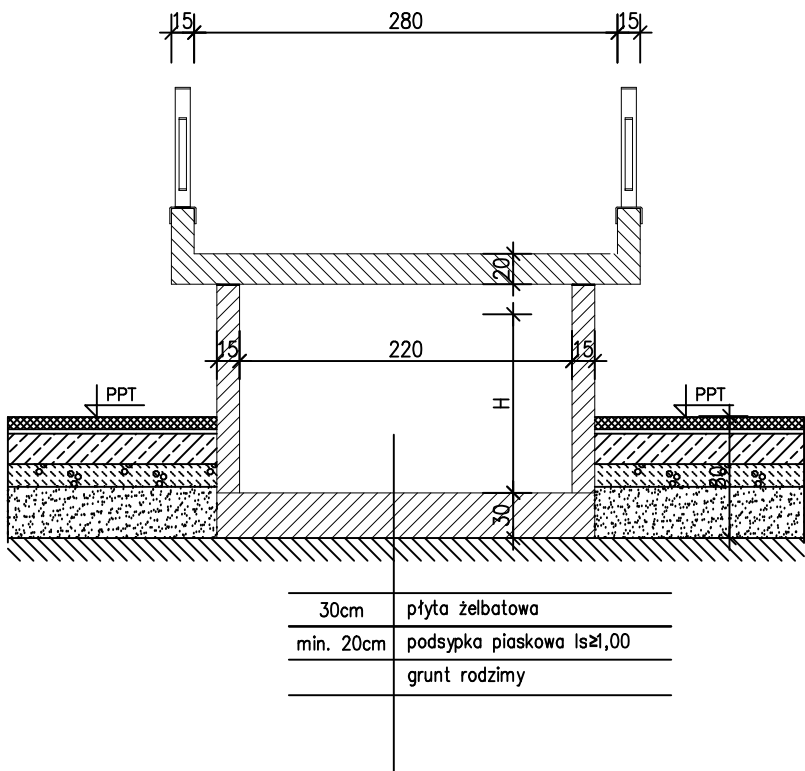

PRZEKRÓJ POPRZECZNY
PRZEZ POZIOMĄ CZĘŚĆ RAMPY

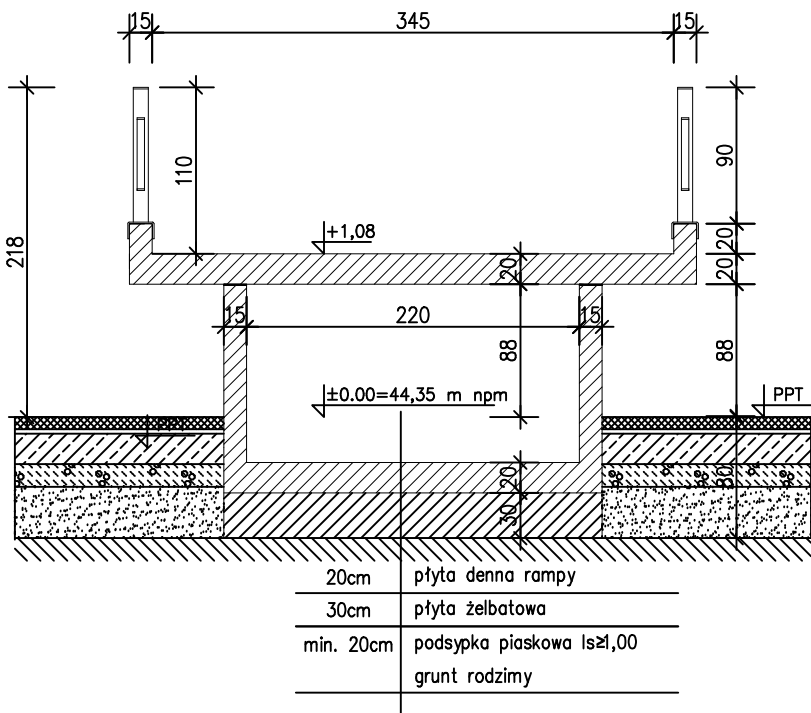

CODEX 		Biuro Rzeczoznawstwa i Ekonomii Środowiska CODEX Sadowski i Wspólnicy Spółka Jawna 63-000 Środa Wlkp. ul. Stachury 9 tel.: +48 61 622 91 20 fax: +48 61 622 91 21 sadowski@codex.pl www.codex.pl	
Przedsięwzięcie:		Budowa punktu selektywnego zbierania odpadów komunalnych wraz z niezbędną infrastrukturą w miejscowości dla Gminy Wyrzysk	
Tytuł rysunku:		Projekt budowlany	
Funkcja:		Nr rys.: R-02	
Imię i nazwisko:		Skala: 1:50	
Specjalność:		Branża: konstrukcyjna	
Numer uprawnień:		Data: wrzesień 2016	
Podpis:			
Projektował:	mgr inż. Mariusz Kończal	konstrukcyjno-budowlana	WKP/0051/POOK/10
Sprawdził:	inż. bud. Ryszard Kowalski	konstrukcyjno-budowlana	UAN-8386/85/86