



Rysunek nr 2. Układ drenażowo-retencyjny przekrój podłużny, poprzeczny urządzenia wodnego

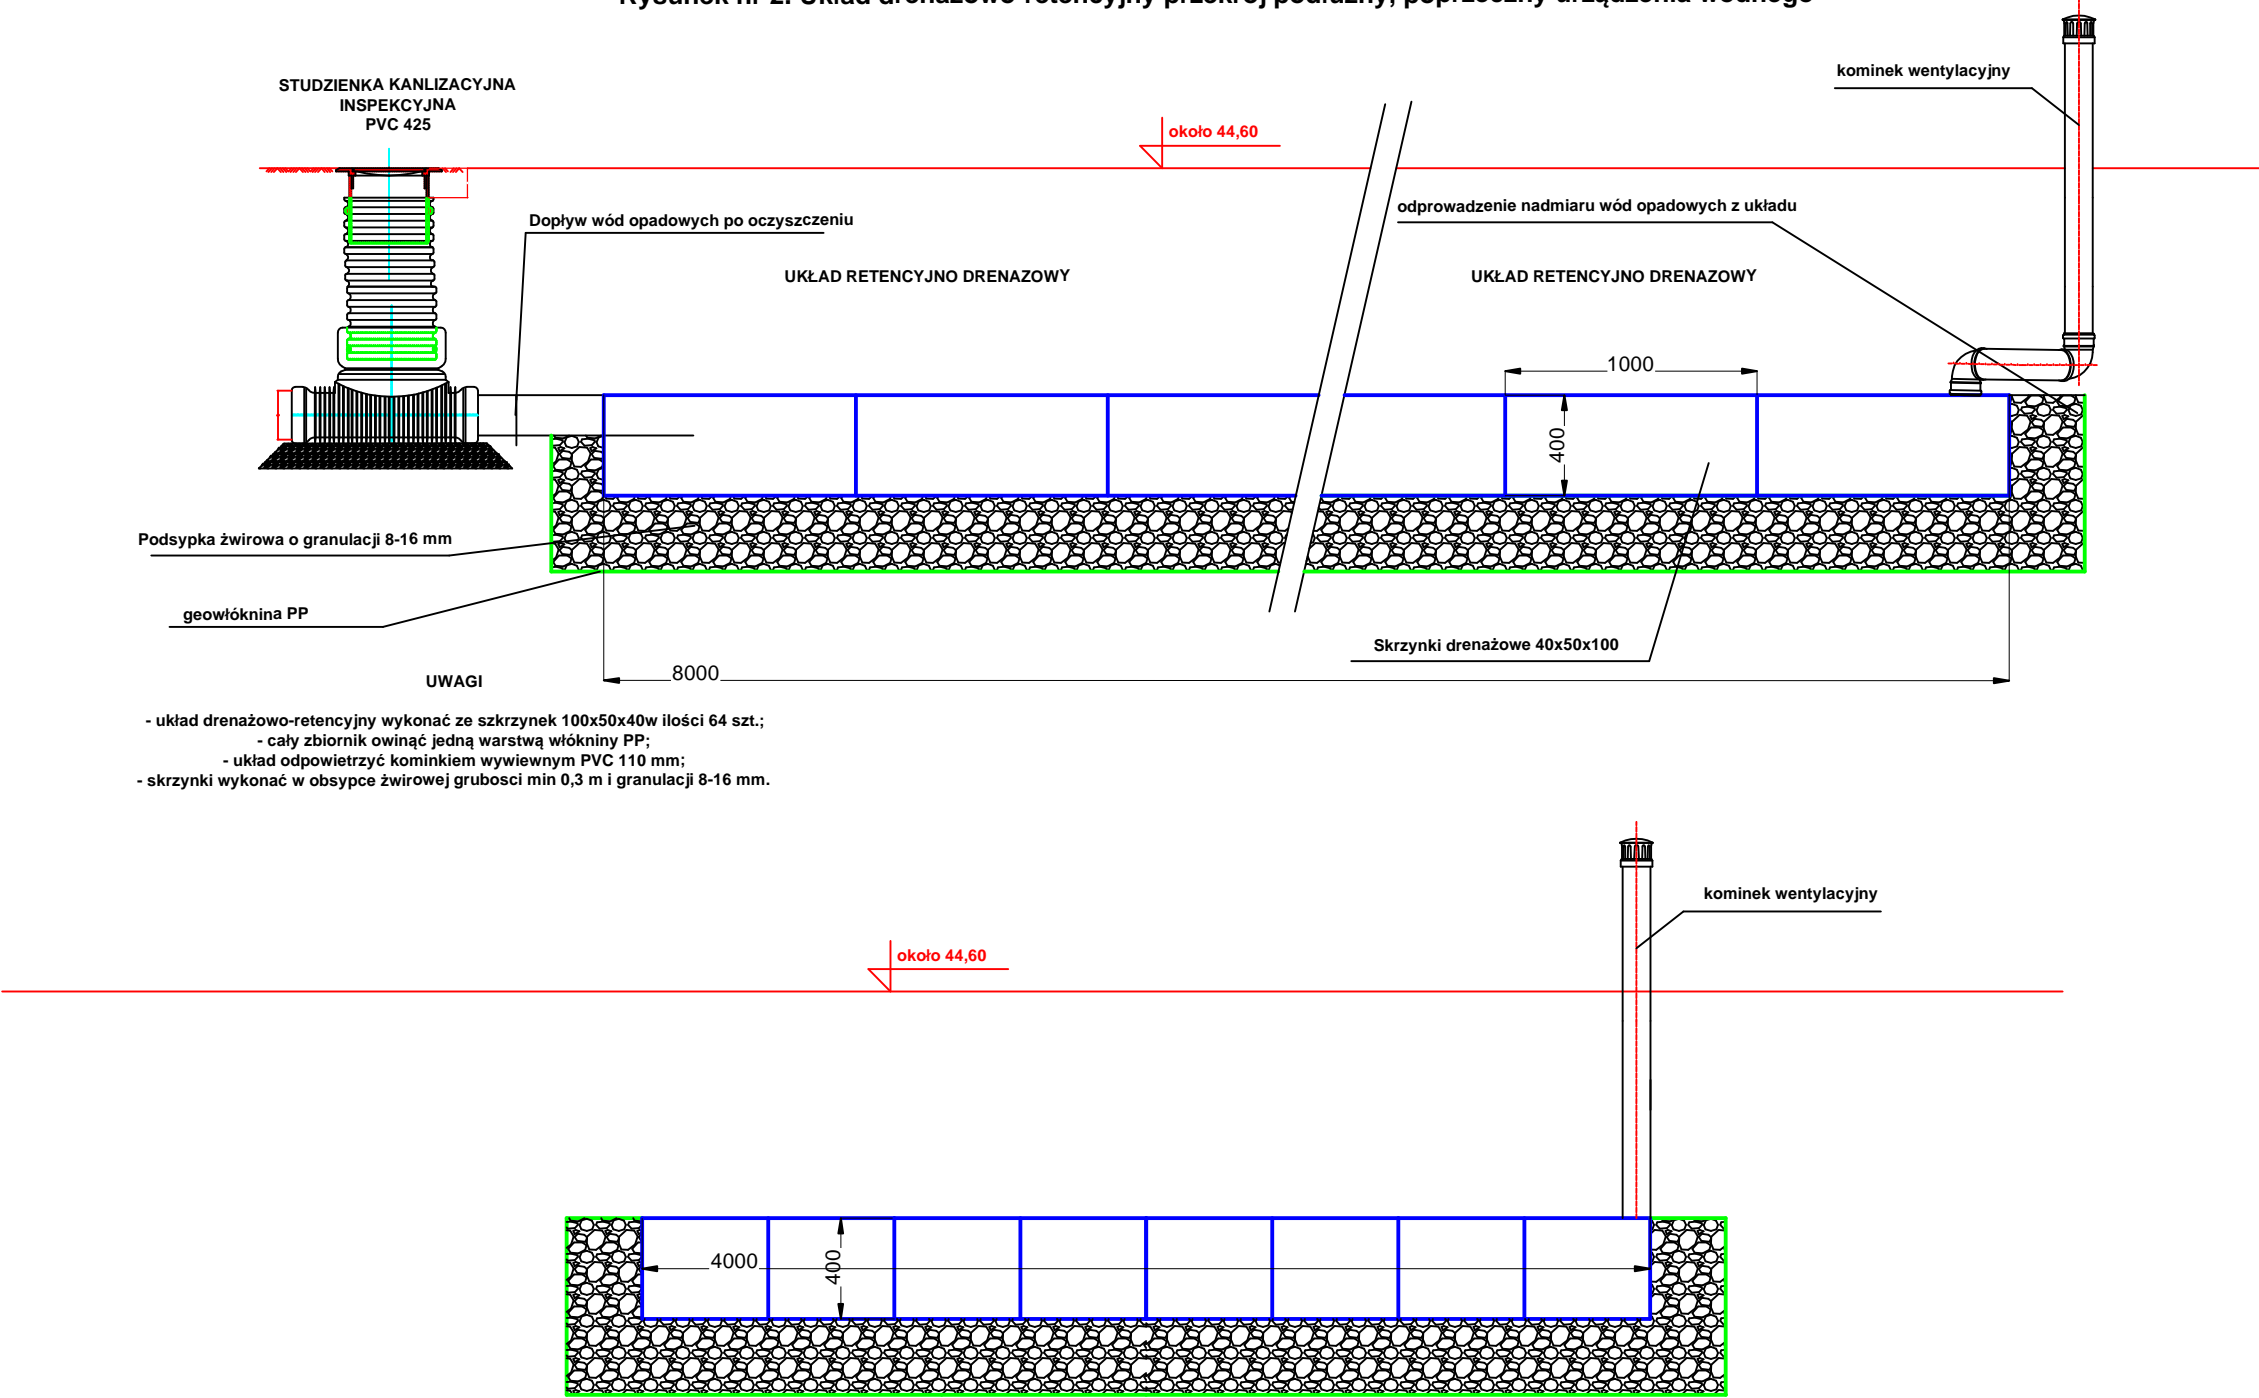

- układ drenażowo-retencyjny wykonać ze skrzynek 100x50x40w ilości 64 szt.;
- cały zbiornik owinąć jedną warstwą włókniny PP;
- układ odpowietrzyć kominkiem wywiewnym PVC 110 mm;
- skrzyнки wykonać w obsypce żwirowej grubości min 0,3 m i granulacji 8-16 mm.

CODEX 		Biuro Rzeczoznawstwa i Ekonomii Górodowska CODEX Sadowski i Wspólnicy Spółka Jawna 63-000 Środa Wlkp. ul. Stachury 9 tel.: +48 61 622 91 20 fax: +48 61 622 91 21 sadowski@codex.pl www.codex.pl					
Przedsięwzięcie:		Budowa punktu selektywnego zbierania odpadów komunalnych wraz z niezbędną infrastrukturą dla Gminy Wieleń			Stadium dokumentacji:		
Tytuł rysunku:		Układ drenażowo-retencyjny - przekrój podłużny, poprzeczny urządzenia wodnego				Projekt budowlany	
Funkcja		Imię i nazwisko		Specjalność		Numer uprawnień	
Projektował:		mgr inż. Robert Ochowiak		Instalacje sanitarne		WKP/0338/PWOS/10	
Sprawdził:		mgr inż. Maciej Dzikowski		Instalacje sanitarne		LOD/1487/POOS/10	