




ELEWACJA PÓŁNOCNO-WSCHODNIA

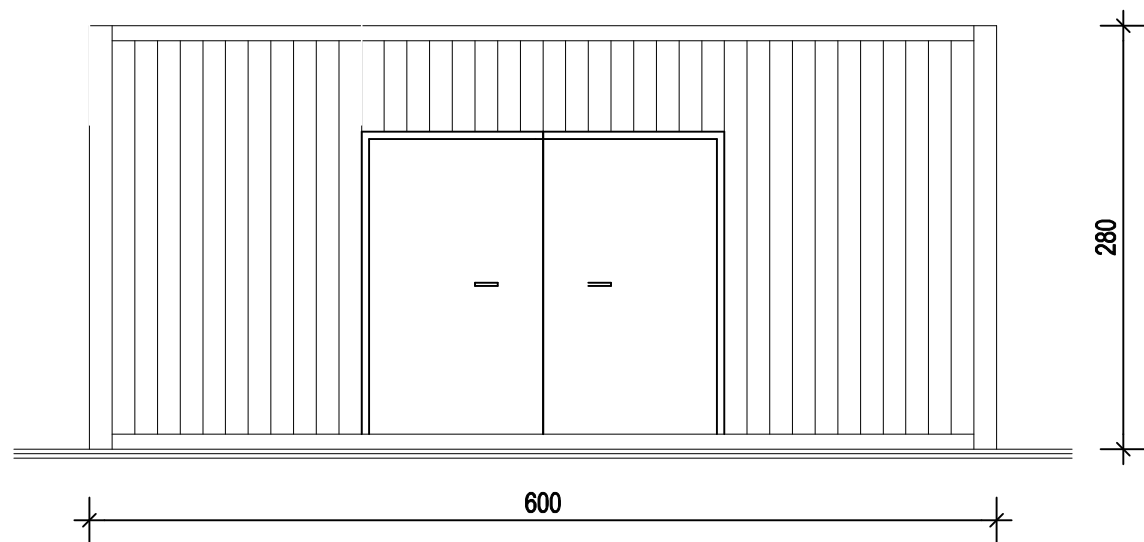

ELEWACJA POŁUDNIOWO-ZACHODNIA

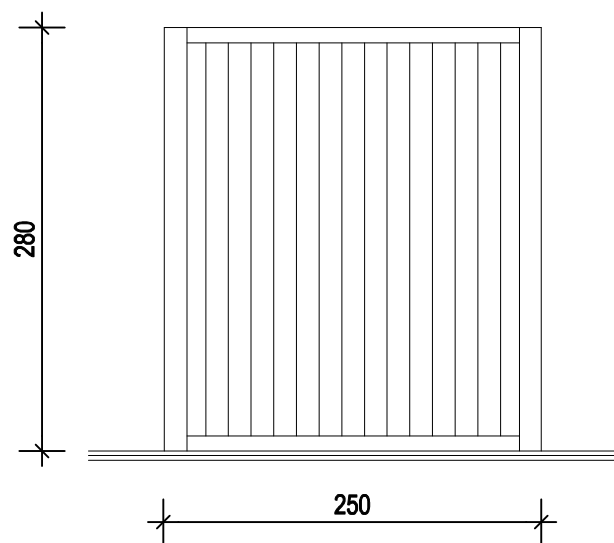

ELEWACJA PÓŁNOCNO-ZACHODNIA

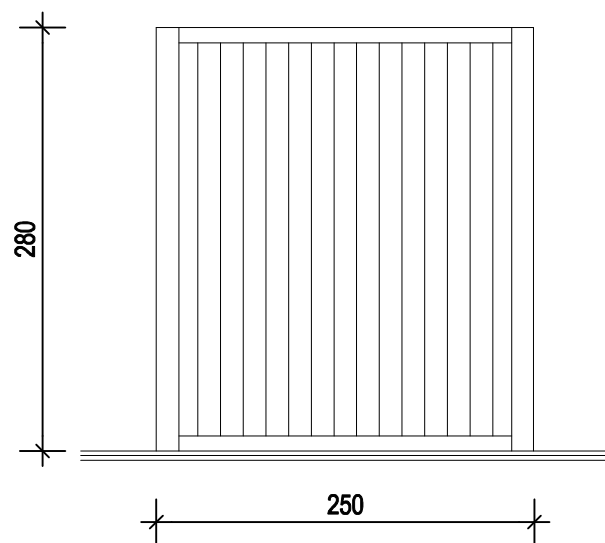

ELEWACJA POŁUDNIOWO-WSCHODNIA

UWAGI
1. Niemianowane wymiary podano w [cm].

<div><div>CODEX</div><div><div></div><div></div></div><div>Biurow Rzeczoznawstwa i Ekonomii Groduwiska CODEX Sadowski i Wspólnicy Spółka Jawna 63-000 Środa Wlkp. ul. Stachury 9 tel.: +48 61 622 91 20 fax: +48 61 622 91 21 sadowski@codex.pl www.codex.pl</div></div>					
Przedsięwzięcie: Budowa punktu selektywnego zbierania odpadów komunalnych wraz z niezbędną infrastrukturą dla Gminy Miasteczko Krajeńskie			Stadium dokumentacji: Projekt budowlany		
Tytuł rysunku: Kontener "B", kontener "C", kontener "E" - elewacje					Nr rys.: K-02
Funkcje	Imię i nazwisko	Specjalność	Numer uprawnień	Podpis	Skala: 1:50
Projektował:	mgr inż. arch. Rafał Piechowiak	architektoniczna	128/PW/91		Branda: architektoniczna
Sprawił:	mgr inż. arch. Sławomir Pawłowski	architektoniczna	WP-01A/OKK/Up8/13/2009 WP-0738		Data: wrzesień 2016