



STUDZIENKA KANALIZACYJNA Ø425 NIEWŁAZOWA (SKALA 1:10)

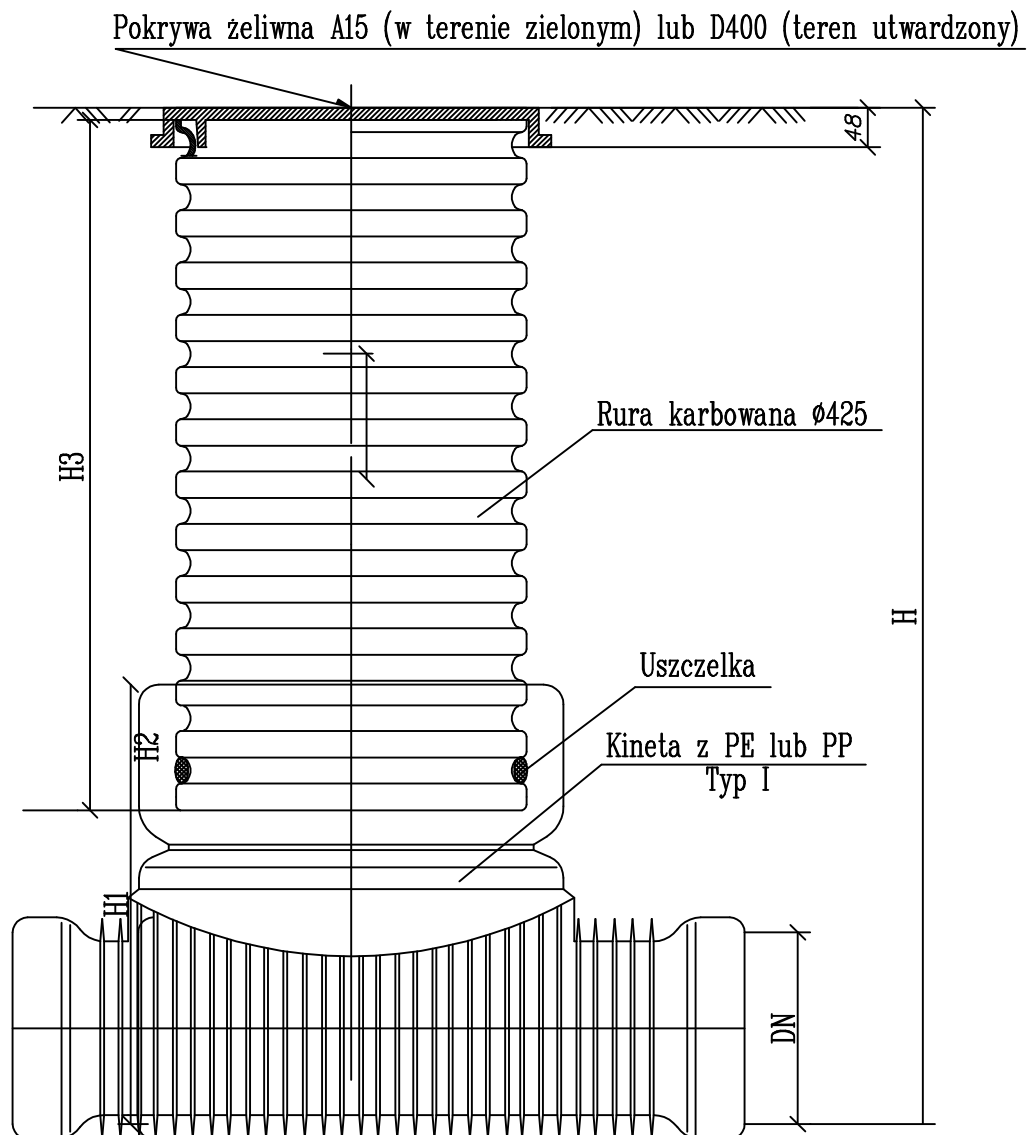

CODEX  Biuro Rzeczoznawstwa i Ekonomii Ćerodowiska CODEX Sadowski i Wspólnicy Spółka Jawna 63-000 Środa Wlkp. ul. Stachury 9 tel.: +48 61 622 91 20 fax: +48 61 622 91 21 sadowski@codex.pl www.codex.pl					
Przedsięwzięcie:			Stadium dokumentacji:		
Budowa punktu selektywnego zbierania odpadów komunalnych wraz z niezbędną infrastrukturą dla Gminy Jastrowie			Projekt budowlany		
Tytuł rysunku:					Nr rys.:
Projektowana studzienka PVCØ425					IS-06, str. 17
Funkcja	Imię i nazwisko	Specjalność	Numer uprawnień	Podpis	Skala:
Projektował:	mgr inż. Robert Ochowiak	Instalacje sanitarne	WKP/0338/PWOS/10		1:10
					Branda:
					Instalacje sanitarne
					Data:
Sprawdził:					grudzień 2016