
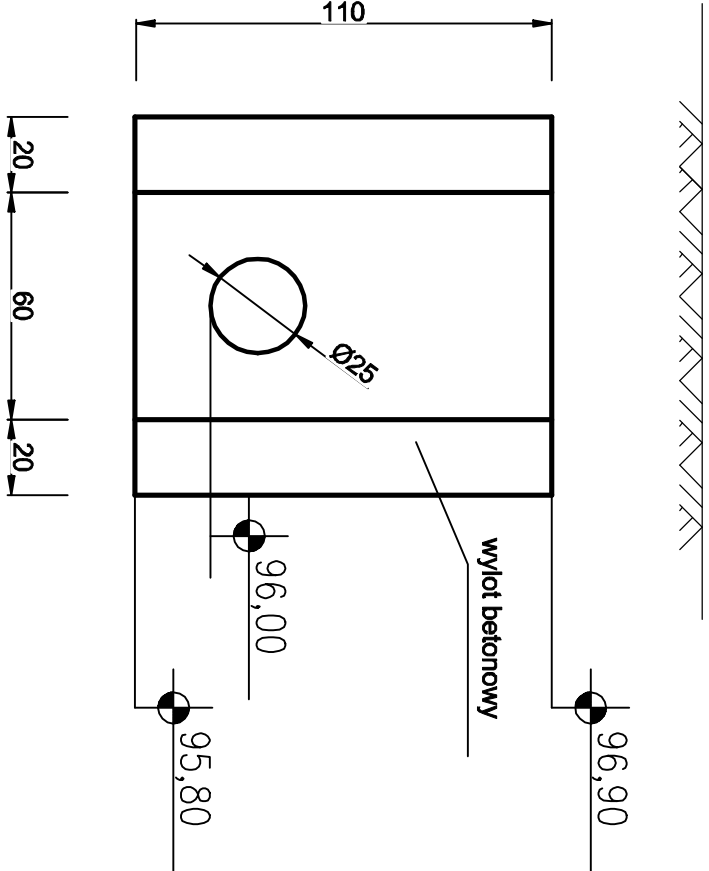



WYLOT KANALIZACJI DESZCZOWEJ

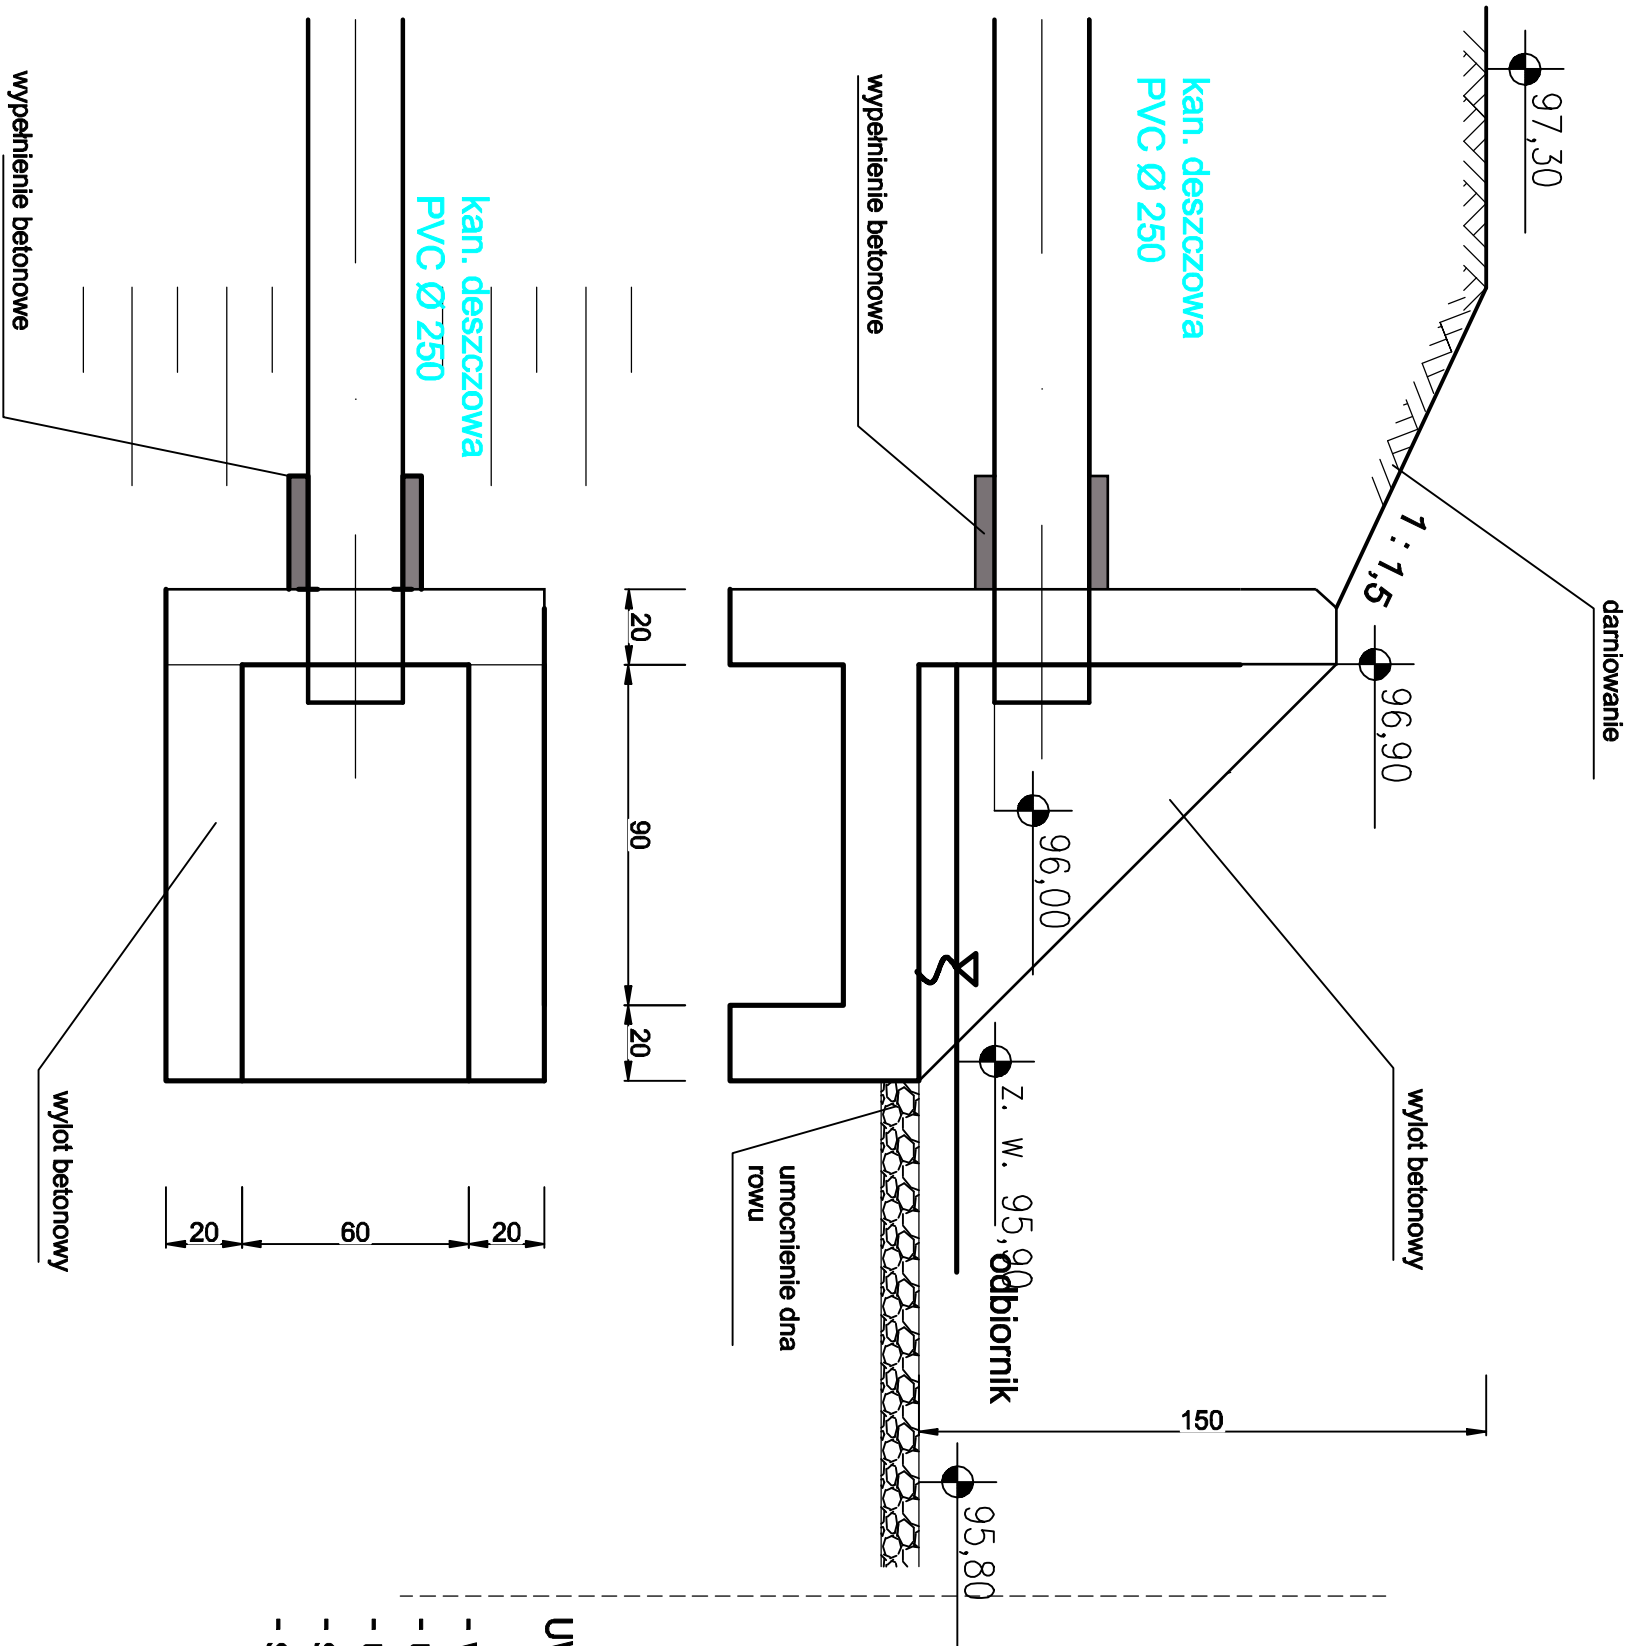

UWAGI

- wylot monolityczny betonowy  $\phi$  250 ze skrzydełkami (beton C 25/30)
- umocnienie dna rowu płytami ażurowymi na długości 3 m (za i przed wylotem)
- umocnienie dna zakończyć palisadą
- skarpy odbiornika u podstawy zabezpieczyć palisadą poprzeczną i podłużną
- skarpy odbiornika wyprofilować i umocnić

<div><div></div><div><div>Biuro Rzeczoznawstwa i Ekonomii Grodziskie CODEX Sądowski   Wyszynilov Sołtka Janina</div><div>63-000 Środa Wlkp. ul. Szachury 9 tel.: +48 61 622 91 20 fax: +48 61 622 91 21 sądowski@codex.pl www.codex.pl</div></div></div>									
<div><div>Przedmiot:</div><div>Budowa punktu selektywnego zbierania odpadów komunalnych wraz z niezbędną infrastrukturą dla Gminy Miasteczko Krajskie w miejscowości Grabów</div></div>									
<div><div>Typ / zakres:</div><div>Wylot kanalizacji deszczowej - profil poprzeczny i podłużny urządzenia wodnego</div></div>									
<div><div>Instalacje:</div><div><div><div>Instalacje sanitarne</div><div>UD/1487/PWOS/10</div></div><div><div>Instalacje sanitarne</div><div>UD/1487/PWOS/10</div></div></div></div>									
<div><div>Instalacje sanitarne</div></div>									
<div><div>Instalacje sanitarne</div></div>									
