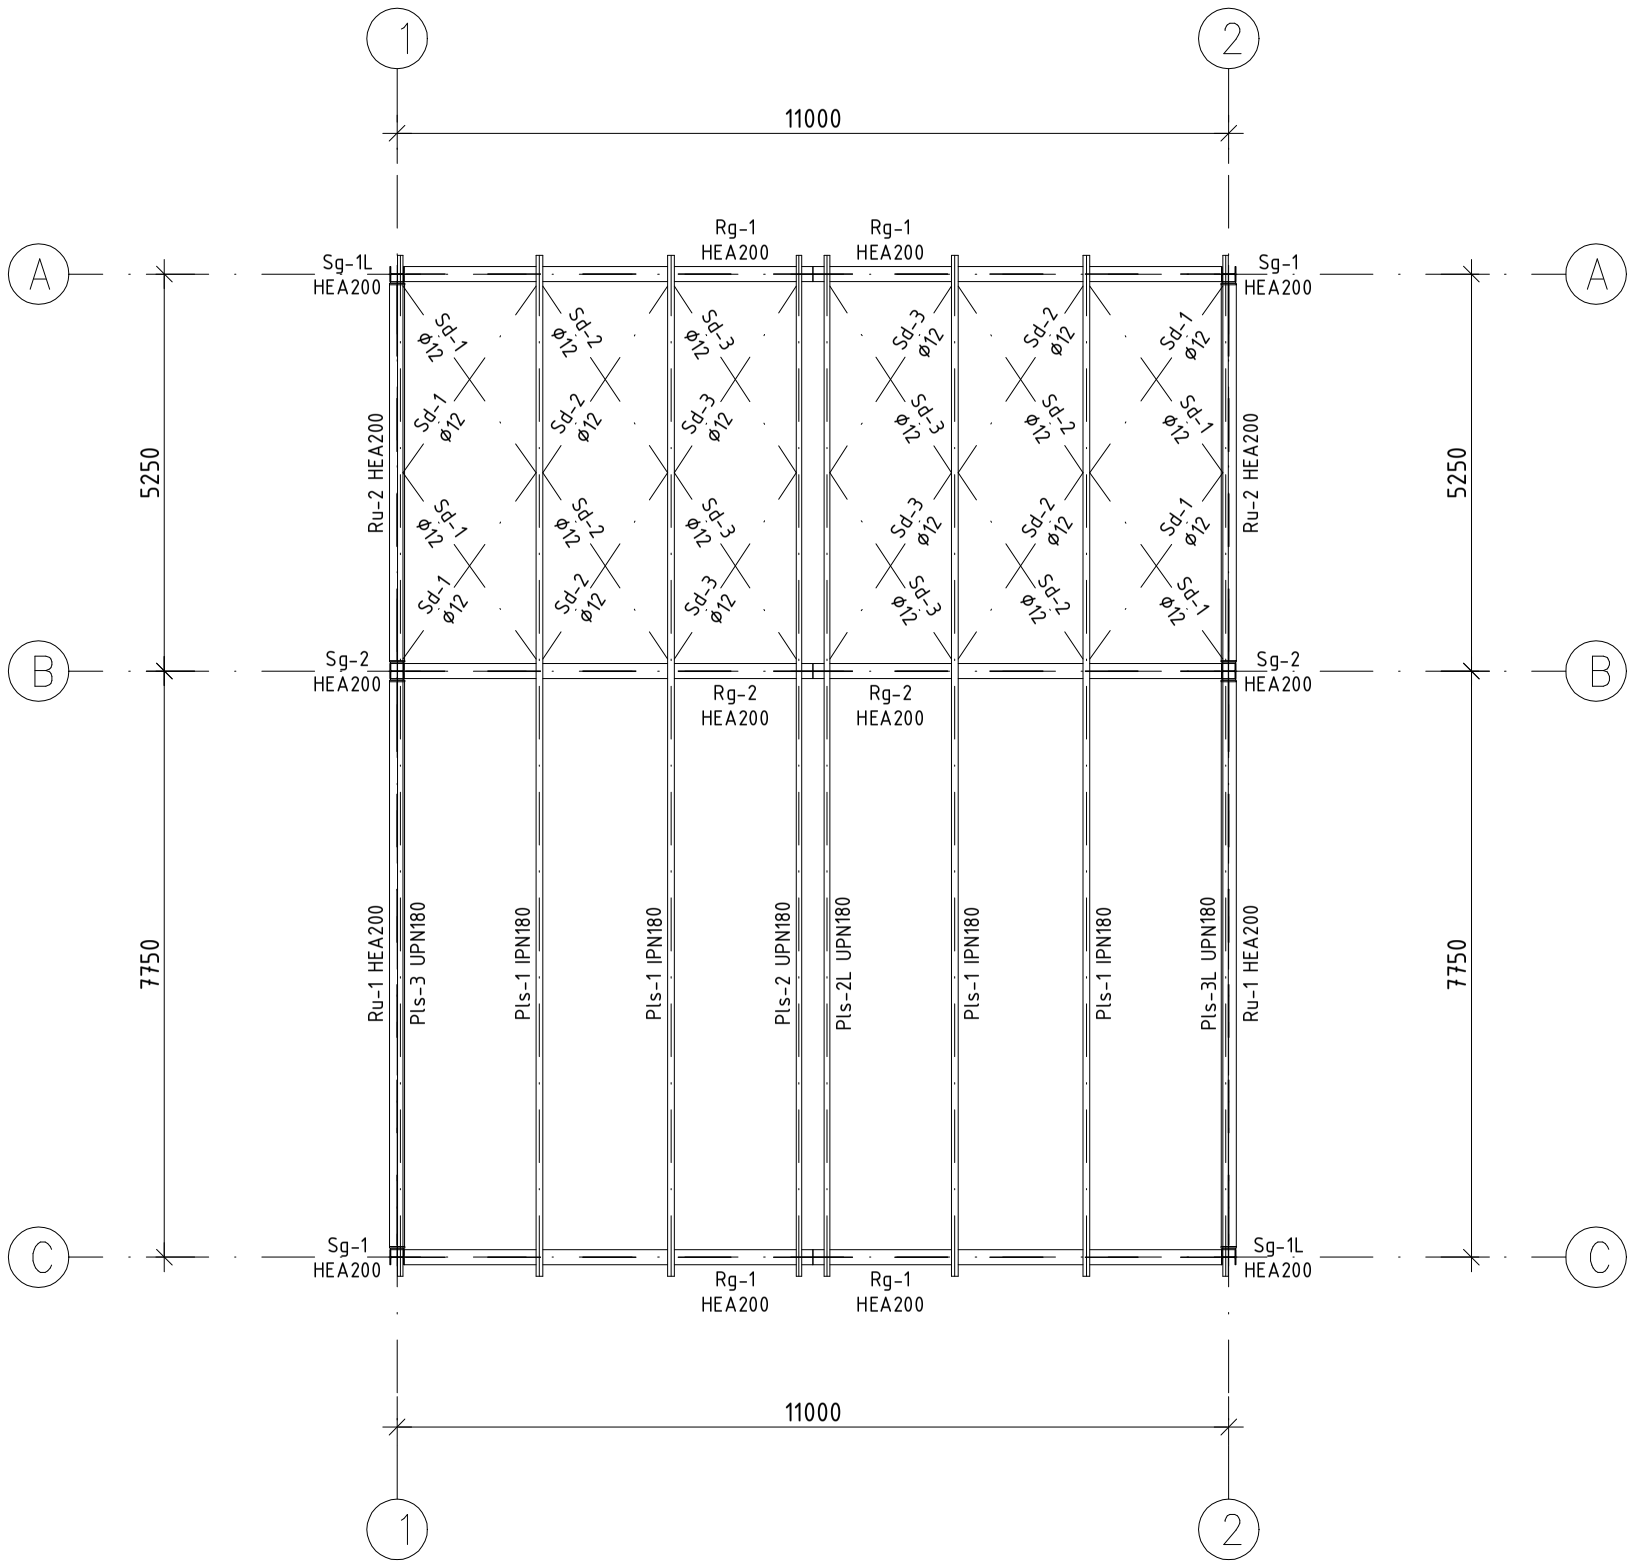

UWAGI

1. Wszystkie wymiary podano w [mm], a rzędne wysokościowe w [m].
2. Niniejszy rysunek należy rozpatrywać łącznie ze wszystkimi rysunkami branżowymi.
3. Stopy fundamentowe wykonać z betonu C20/25 i zbroić zgodnie z rysunkami szczegółowymi prętami ø12 ze stali A–IIIN. Otulina prętów 50mm. Stopy zaizolować preparatem ochronnym do betonu
4. Elementy stalowe ze stali S235JR, zabezpieczyć antykorozyjnie poprzez malowanie lub/i cynkowanie ogniowe.
5. Połączenia wykonać zgodnie z rysunkami szczegółowymi.

CODEX

Biuro Rzeczoznawstwa i Ekonomii Środowiska CODEX Sadowski i Wspólnicy Spółka Jawna
63-000 Środa Wlkp. ul. Stachury 9 tel.: +48 61 622 91 20 fax: +48 61 622 91 21 sadowski@codex.pl www.codex.pl

Przedsięwzięcie:	Budowa punktu selektywnego zbierania odpadów komunalnych wraz z niezbędną infrastrukturą dla gminy Miasteczko Krajeńskie
Stadium dokumentacji:	Projekt wykonawczy
Tytuł rysunku:	WIATA - SCHEMAT KONSTRUKCJI DACHU
Nr rys.:	W-04

Funkcja	Imię i nazwisko	Specjalność	Numer uprawnień	Skala:
Projektował:	mgr inż. arch. Rafał Piechowiak	architektoniczna	128/PW/91	1:100
Sprawdził:	mgr inż. arch. Sławomir Pawłowski	architektoniczna	WKP/0051/POOK/10	Branża: arch-konstr
Projektował:	mgr inż. Mariusz Kończal	konstrukcyjno-budowlana	WKP/0051/POOK/10	Data: grudzień 2016
Sprawdził:	inż. bud. Ryszard Kowalski	konstrukcyjno-budowlana	UAN-8386/85/86	