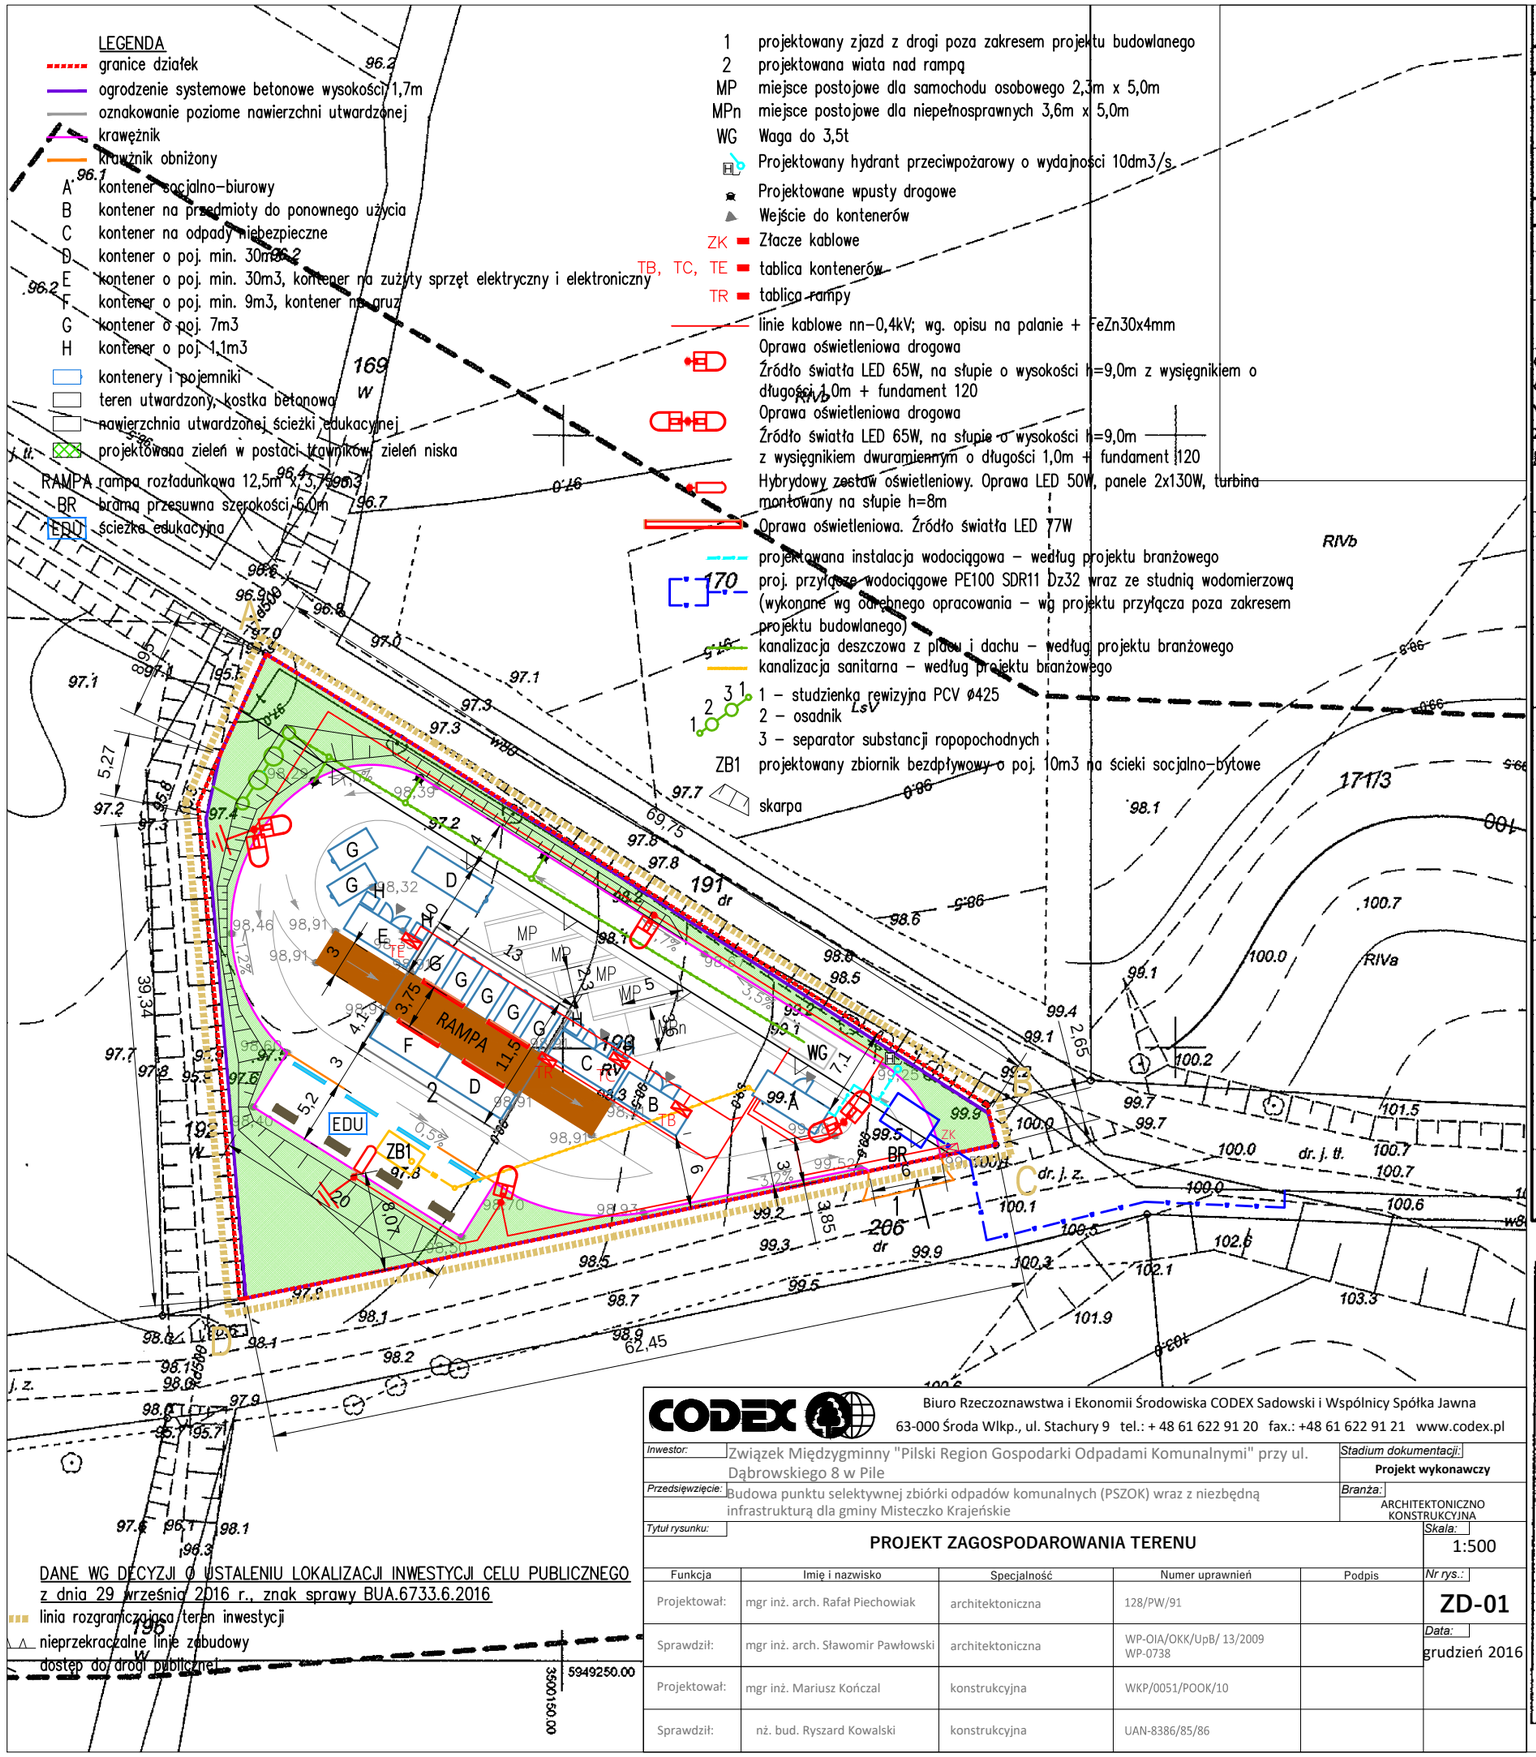

MAPA DO CELÓW PROJEKTOWYCH

Identyfikator Zgłoszenia Pracy Geodezyjnej		WGK.6640.1.2465.2016
Miejscowość		Grabówno
Jednostka ewidencyjna	identyfikator	301905_2
	nazwa	Miasteczko Krajeńskie – obszar wiejski
Obręb ewidencyjny	identyfikator	0004
	nazwa	Grabówno
Oznaczenie działki		192, 193
Skala mapy		1 : 500
Godło sekcji mapy zasadniczej		353.232.034.1 353.232.034.3
Nazwa układu współrzędnych	prostokątnych płaskich	1965/3
	wysokości	Kronsztadt
Oznaczenie i informacje o służebnościach gruntowych mających wpływ na zagospodarowanie gruntów zlokalizowanych w granicach projektowanej inwestycji		Brak wpisów na działce 192, 193
Oznaczenie granic obszaru, który był przedmiotem aktualizacji		- - - - - - - -
Data wykonania aktualizacji		05.09.2016
Dodatkowe uwagi		Nie wyklucza się istnienia podziemnych urządzeń sieci uzbrojenia terenu, które nie były przedmiotem inwentaryzacji we wcześniejszym okresie czasu, a także budowli podziemnych i infrastruktury z nimi związanych.

SATTELGEO

Firma Geodezyjna SATTELGEO Polska,
Robert Ślipko & Szymon Sieg s.c.
Aleja Poznańska 139, 64-920 Piła
NIP: 764-266-86-02, REGON: 360903055
www.geodezjapila.pl biuro@sattelgeo.pl

Nazwa / imię i nazwisko wykonawcy

Firma Geodezyjna SATTELGEO Polska, mgr inż. Szymon Sieg geodeta, Robert Ślipko & Szymon Sieg s.c.

Data i podpis osoby reprezentującej wykonawcę

Firma Geodezyjna SATTELGEO Polska, inż. Robert Ślipko geodeta uprawniony nr 22306, Robert Ślipko & Szymon Sieg s.c.

Imię i nazwisko, numer uprawnień oraz data i podpis geodety uprawnionego, który opracował mapę

Poświadcza się, że niniejszy dokument został opracowany w wyniku prac geodezyjnych i kartograficznych, których rezultaty zawiera operat techniczny wpisany do ewidencji materiałów państwowego zasobu geodezyjnego i kartograficznego

STAROSTA PILSKI

G.3019.2016.2582

(Identyfikator ewidencyjny materiału zasobu - operatu technicznego)

2016-10-13

(Data wpisania operatu technicznego do ewidencji materiałów zasobu)

z up. STAROSTY

(Imię, nazwisko i podpis osoby reprezentującej organ)

ZA ZGODNOŚĆ Z ORYGINAŁEM:

CODEX

Biuro Rzeczoznawstwa i Ekonomii Środowiska CODEX Sadowski i Wspólnicy Spółka Jawna
63-000 Środa Wlkp., ul. Stachury 9 tel.: + 48 61 622 91 20 fax.: +48 61 622 91 21 www.codex.pl

Inwestor:	Związek Międzygminny "Pilski Region Gospodarki Odpadami Komunalnymi" przy ul. Dąbrowskiego 8 w Pile	Stadium dokumentacji:	Projekt wykonawczy
Przedsięwzięcie:	Budowa punktu selektywnej zbiórki odpadów komunalnych (PSZOK) wraz z niezbędną infrastrukturą dla gminy Misteczko Krajeńskie	Branża:	ARCHITEKTONICZNO KONSTRUKCYJNA
Tytuł rysunku:	PROJEKT ZAGOSPODAROWANIA TERENU	Skala:	1:500
		Nr rys.:	ZD-01
		Data:	grudzień 2016

Funkcja	Imię i nazwisko	Specjalność	Numer uprawnień	Podpis
Projektował:	mgr inż. arch. Rafał Piechowiak	architektoniczna	128/PW/91	
Sprawdził:	mgr inż. arch. Sławomir Pawłowski	architektoniczna	WP-OIA/OKK/UpB/ 13/2009 WP-0738	
Projektował:	mgr inż. Mariusz Kończal	konstrukcyjna	WKP/0051/POOK/10	
Sprawdził:	nż. bud. Ryszard Kowalski	konstrukcyjna	UAN-8386/85/86	