PRZEKRÓJ POPRZECZNY B–B
PRZEZ POCHYLNIĘ

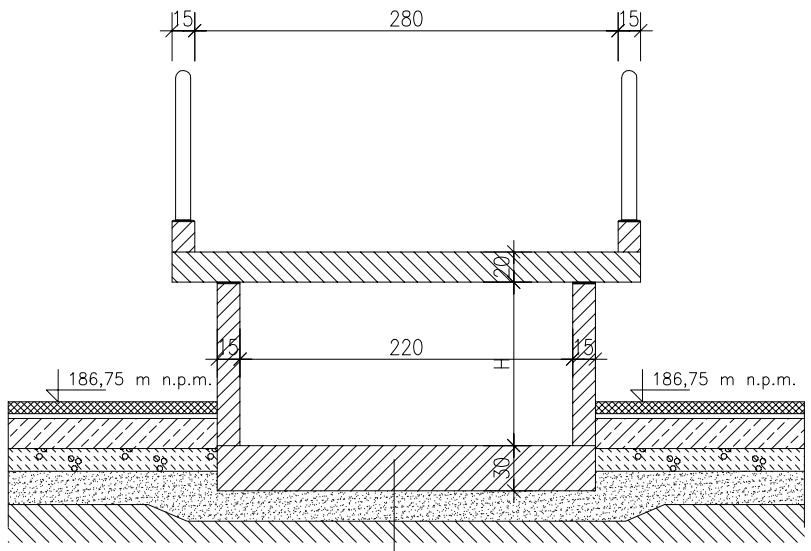

30cm	płyta żelbatowa
min. 20cm	podsypka piaskowa Is≥1,00
	grunt rodzimy

PRZEKRÓJ POPRZECZNY C–C
PRZEZ POZIOMĄ CZĘŚĆ RAMPY

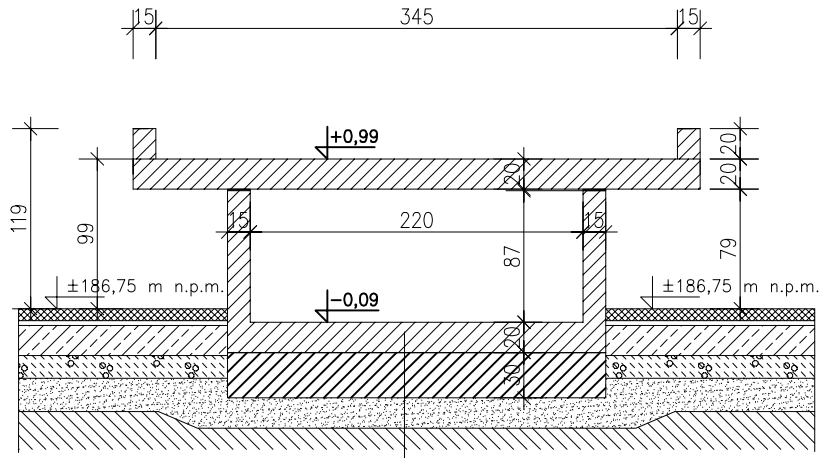

20cm	płyta denna rampy
30cm	płyta żelbatowa
min. 20cm	podsypka piaskowa Is≥1,00
	grunt rodzimy

Biuro Rzeczoznawstwa i Ekonomii Środowiska CODEX Sadowski i Wspólnicy Spółka Jawna
63-000 Środa Wlkp. ul. Stachury 9 tel.: +48 61 622 91 20 fax: +48 61 622 91 21 www.codex.pl

Przedsięwzięcie:	Budowa punktu selektywnego zbierania odpadów komunalnych wraz z niezbędną infrastrukturą dla gminy Okonek
Stadium dokumentacji:	**Projekt wykonawczy**
Tytuł rysunku:	RAMPA ROZŁADUNKOWA- PRZEKROJE
Nr rys.:	R-02

Funkcja	Imię i nazwisko	Specjalność	Numer uprawnień	
Projektował:	mgr inż. Mariusz Kończal	konstrukcyjno-budowlana	WKP/0051/POOK/10	Skala: 1:50
Sprawdził:	inż. bud. Ryszard Kowalski	konstrukcyjno-budowlana	UAN-8386/85/86	Branża: **konstrukcyjna** Data: **wrzesień 2016**