STUDNIA BETONOWA Ø 1000

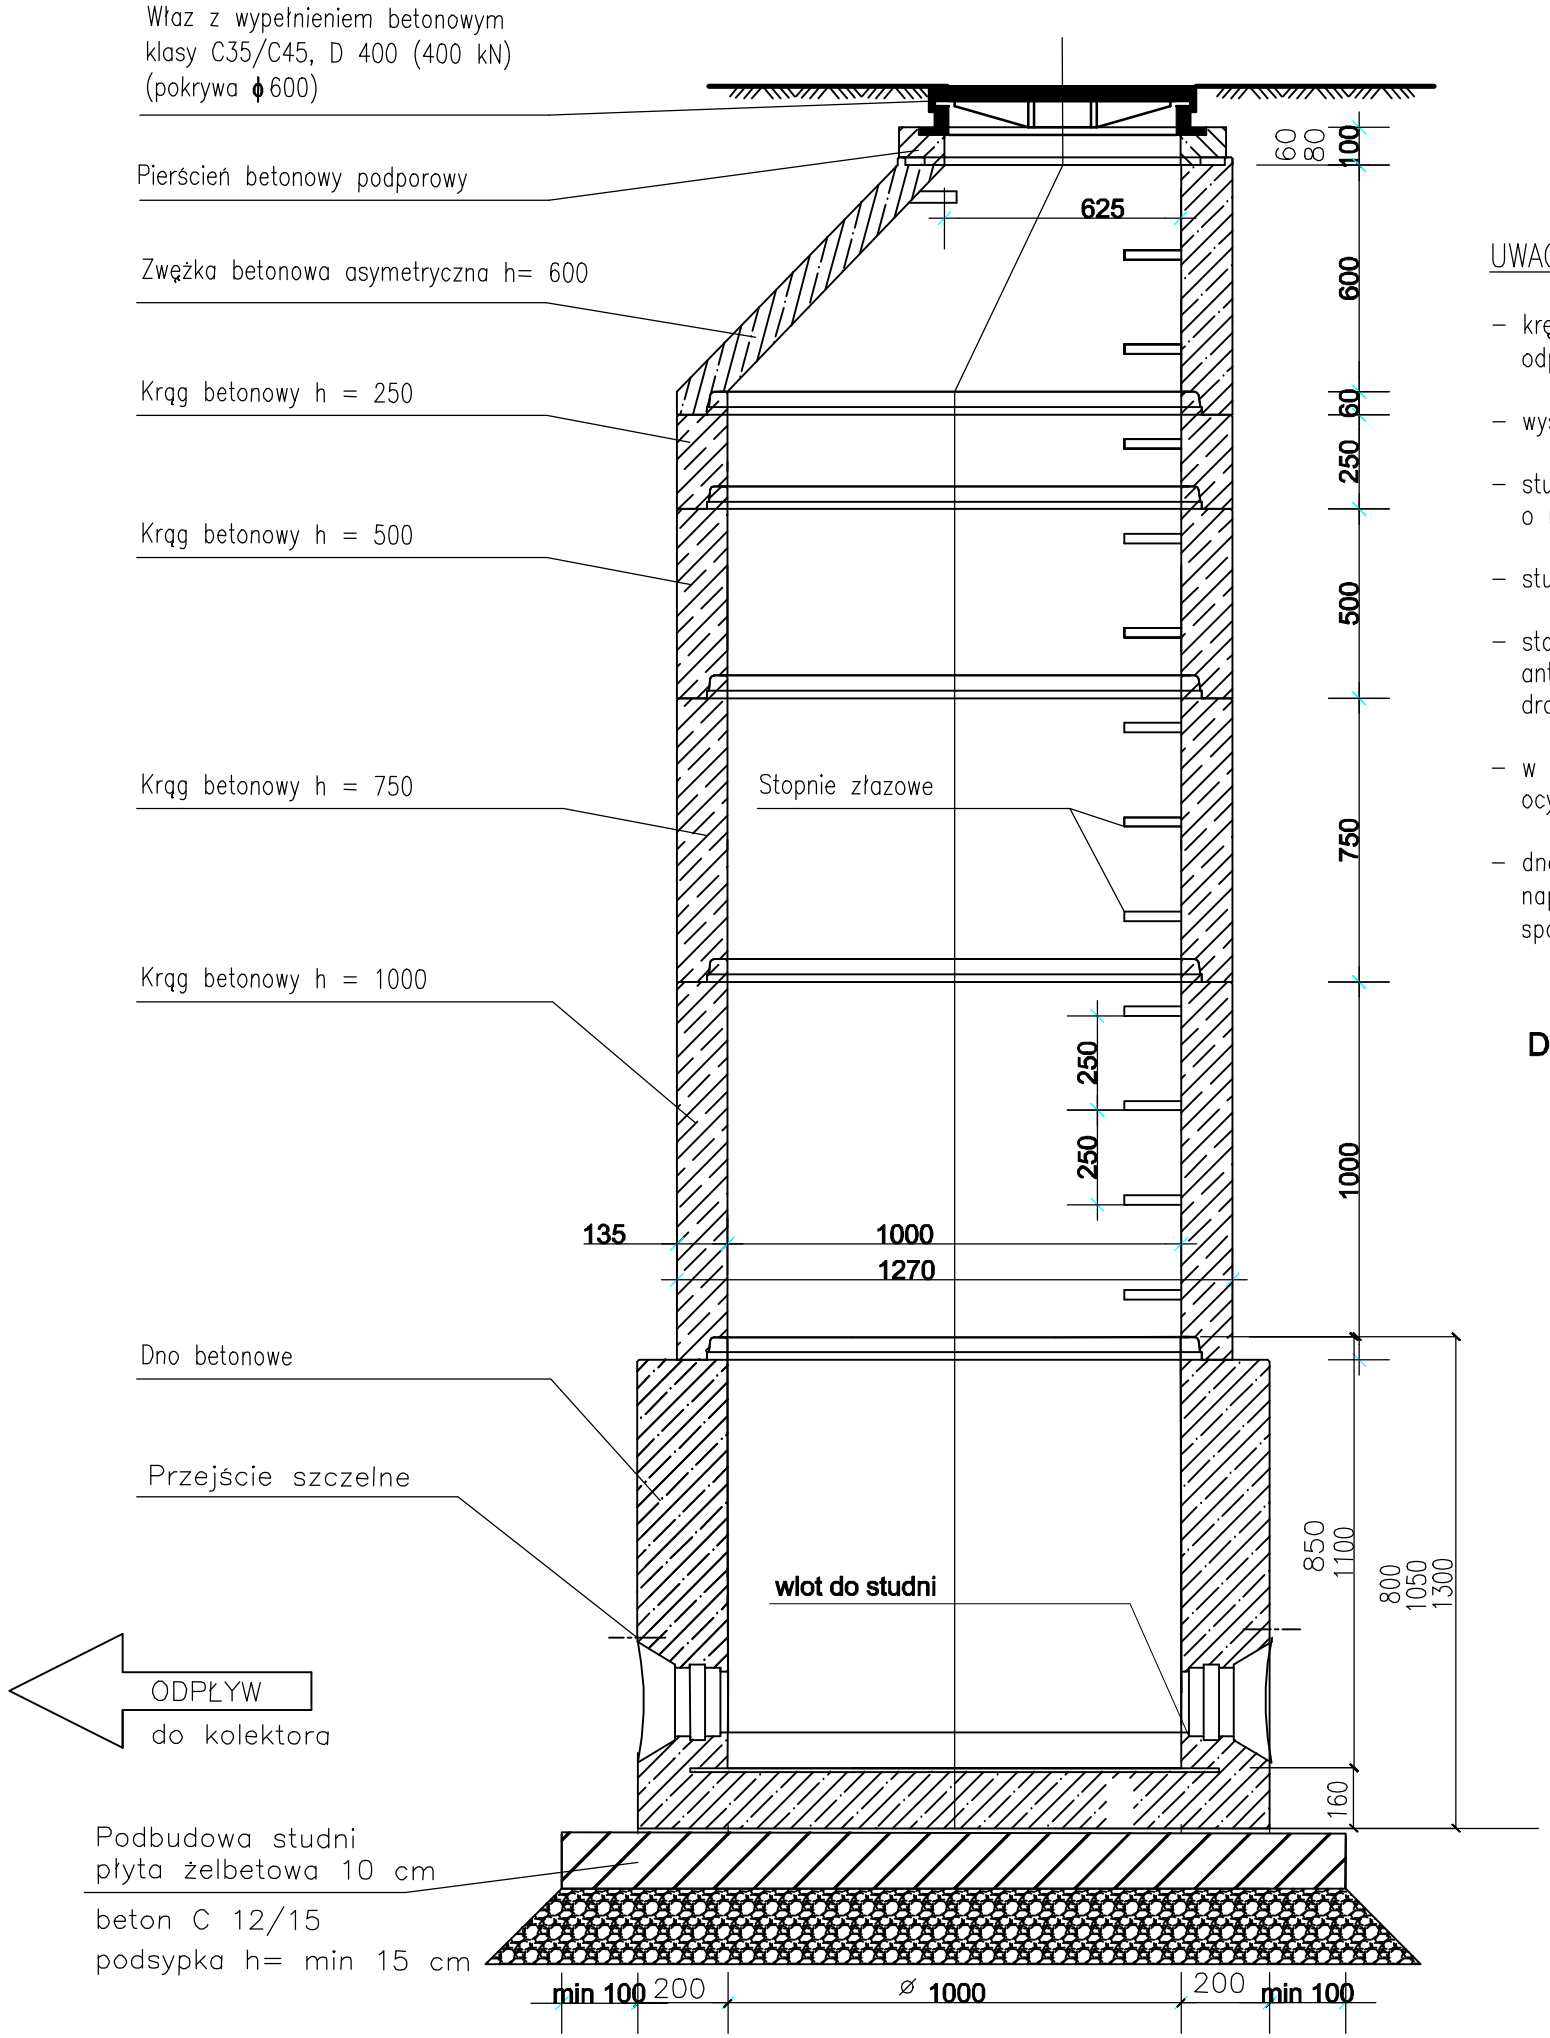

UWAGI

- kręgi z betonu klasy C 35/45, W 10, łaczone na uszczelki gumowe odporne na agresywne działanie ścieków i gazów
- wysokość studnii dopsowąć wysokością dna, kręgów betonowych i pierścieni
- studnie wraz z płytą posadowić na podsypce piaskowej o minimalnej grubości 15 cm zagęszczonej do Is>=98 %
- studnie wykonać w obsypce piaskowej zagęszczonej
- stopnie złazowe zabezpieczone tworzywem o strukturze antypoślizgowej, rozmieszczone w pionie co 25 cm, w układzie drabinkowym, w odległości 15 cm od sciany studni
- w zwężce pod włazem zamontować poręcz chwytną z pręta stalowego ocynkowanego o średnicy 30 mm w odległości 7 cm od sciany
- dno studni wraz z kinetą dobrać w zależności od kierunku napływu scieków, kineta o wysokości 2/3 kanału, spocznik w dnie antyposlizgowy

Dopuszcza się zastosowanie rozwiązań równoważnych (np. innych producentów) o parametrach nie gorszych niż wskazane w projekcie

CODEX
Biuro Rzeczoznawstwa i Ekonomii Środowiska CODEX Sadowski i Wspólnicy Spółka Jawna
63-000 Środa Wlkp. ul. Stachury 9 tel.: +48 61 622 91 20 fax: +48 61 622 91 21 sadowski@codex.pl www.codex.pl

Przedsięwzięcie: Budowa punktu selektywnego zbierania odpadów komunalnych wraz z niezbędną infrastrukturą dla Gminy Ujście					Stadium dokumentacji: Projekt wykonawczy
Tytuł rysunku: Studzienka betonowa ϕ1000					Nr rys.: IS-09
Funkcja	Imię i nazwisko	Specjalność	Numer uprawnień	Podpis	Skala: 1:20
Projektował:	mgr inż. Robert Ochowiak	instalacje sanitarne	WKP/0338/PWOS/10		Branża: instalacje sanitarne
Sprawdził:	mgr inż. Maciej Dzikowski	instalacje sanitarne	LOD/1487/POOS/10		Data: grudzień 2016