



Elementy prefabrykowane rampy rozładunkowej

Połączenie 2 dennic

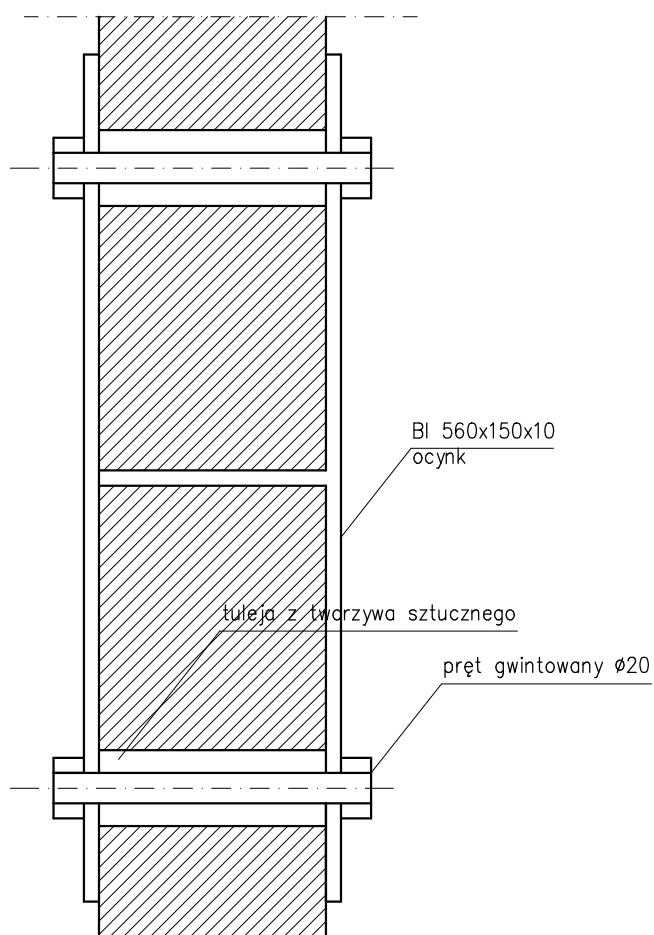

Uwaga:

Pod nakrętki użyć podkładek odpowiedniej wielkości

CODEX 		Biuro Rzecznictwa i Ekonomii Środowiska CODEX Sadowski i Wspólnicy Spółka Jawna 63-000 Środa Wlkp. ul. Stachury 9 tel.: +48 61 622 91 20 fax: +48 61 622 91 21 www.codex.pl	
Przedsiębiorstwo:		Stadium dokumentacji:	
Tytuł rysunku:		Projekt wykonawczy	
Połączenia 1		Nr rys.: R-10	
Funkcja	Imię i nazwisko	Specjalność	Numer uprawnień
Projektował:	mgr inż. Mariusz Kończal	konstrukcyjno-budowlana	WKP/0051/POOK/10
Sprawdził:	inż. bud. Ryszard Kowalski	konstrukcyjno-budowlana	UAN-8386/85/86
Skala: 1:50			Branża: konstrukcyjna
Data:			WRZESIEŃ 2016