



- 1 Nawierzchnia z kostki betonowej grubości 8 cm
- 2 Podbudowa z ciutego betonu C8/10 grubości 20 cm
- 3 Folia PEHD zapewniająca szczelność nawierzchni
- 4 Podbudowa pomocnicza z gruntu stabilizowanego cementem o  $f_{cm}=2,5$  MPa grubości 12 cm
- 5 Podłoże gruntowe rodzime lub właściwie przygotowany maszyn budowlany o parametrach:
  - pod nawierzchnią narazoną na ruch pojazdów ciężarowych - G1 (Ist=1,00, E2=120 MPa, I<sub>o</sub><2,5)
  - pod nawierzchnią narazoną na ruch pieszych - G1 (Ist=0,98, E2=80 MPa, I<sub>o</sub><2,5)

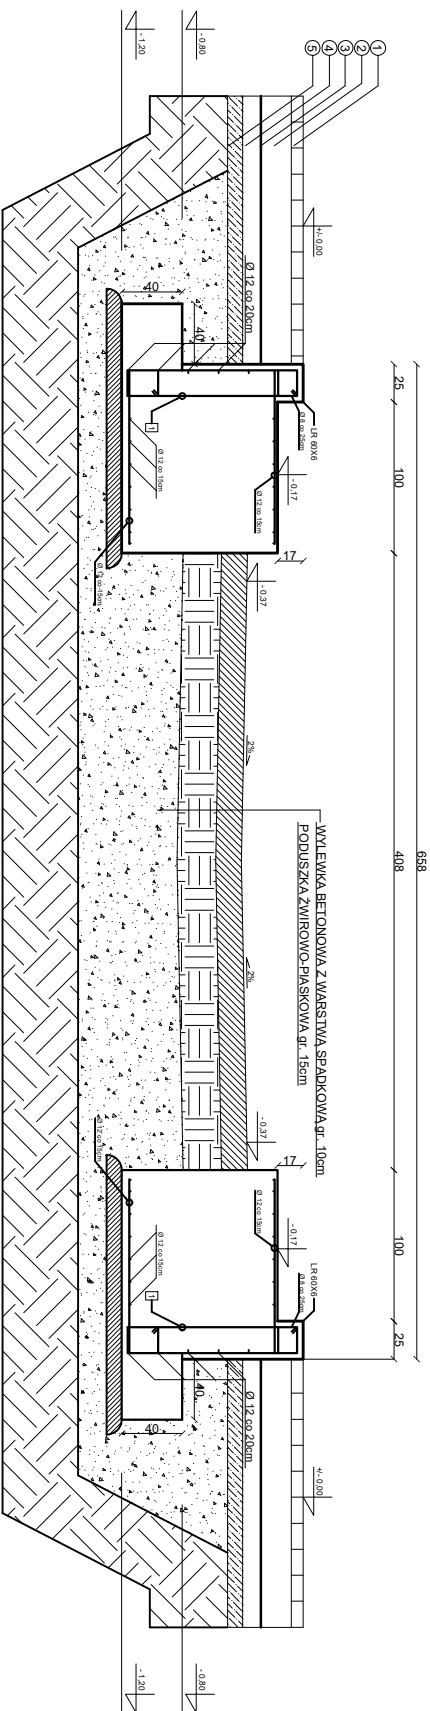



## PRZĘKÓJ POPRZECZNY B-B

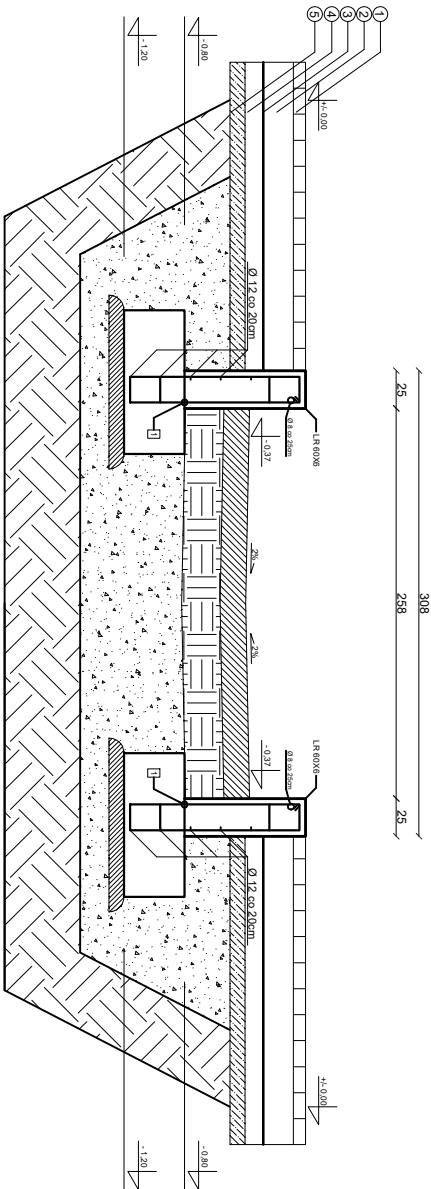

- 1 Nawierzchnia z kostki betonowej grubości 8 cm
- 2 Podbudowa z ciutego betonu C8/10 grubości 20 cm
- 3 Folia PEHD zapewniająca szczelność nawierzchni
- 4 Podbudowa pomocnicza z gruntu stabilizowanego cementem o  $f_{cm}=2,5$  MPa grubości 12 cm
- 5 Podłoże gruntowe rodzime lub właściwie przygotowany maszyn budowlany o parametrach:
  - pod nawierzchnią narazoną na ruch pojazdów ciężarowych - G1 (Ist=1,00, E2=120 MPa, I<sub>o</sub><2,5)
  - pod nawierzchnią narazoną na ruch pieszych - G1 (Ist=0,98, E2=80 MPa, I<sub>o</sub><2,5)

## PRZĘKÓJ PODŁUŻNY A-A

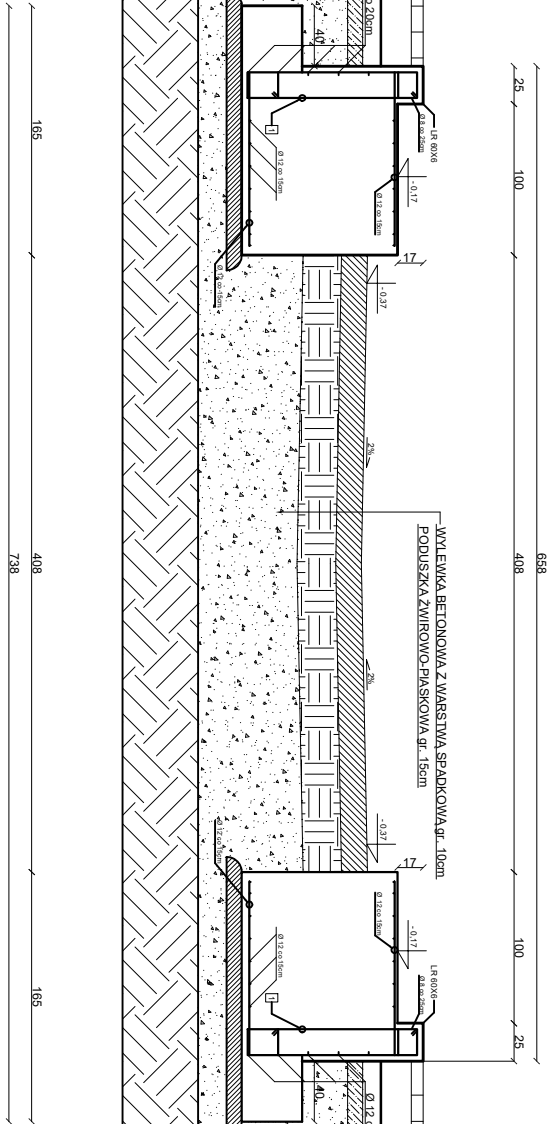

<b>CODEX</b>  <b>Biuro Rzeczoznawstwa i Ekonomii Środowiska CODEX Sądowski i Wspólnicy Spółka Jawna</b> 63-000 Środa Wlkp., ul. Stachury 9    tel.: +48 61 622 91 20    fax: +48 61 622 91 21    sądowski@codex.pl    www.codex.pl			
<b>Przedsięwzięcie</b> Budowa punktu selektywnego zbierania odpadów komunalnych wraz z niezbędną infrastrukturą dla gminy Ujście			
<b>Typu rysunku</b>		<b>WAGA</b>	
<b>Funkcja</b>	<b>Inżynier i nazwisko</b>	<b>Specjalność</b>	<b>Numer uprawnień</b>
Projektował:	mgr inż. Mariusz Kończal	konstrukcyjno-budowlana	WKP/0051/POOK/10
Sprawdził:	inż. bud. Ryszard Kowalski	konstrukcyjno-budowlana	UAN-5386/85/86
<b>Wzrost</b>		<b>Projekt wykonawczy</b>	
<b>WG-01</b>		<b>Wzrost</b>	
<b>1:20</b>		<b>Wzrost</b>	
<b>arch-kostr</b>		<b>Wzrost</b>	
<b>2016</b>		<b>Wzrost</b>	