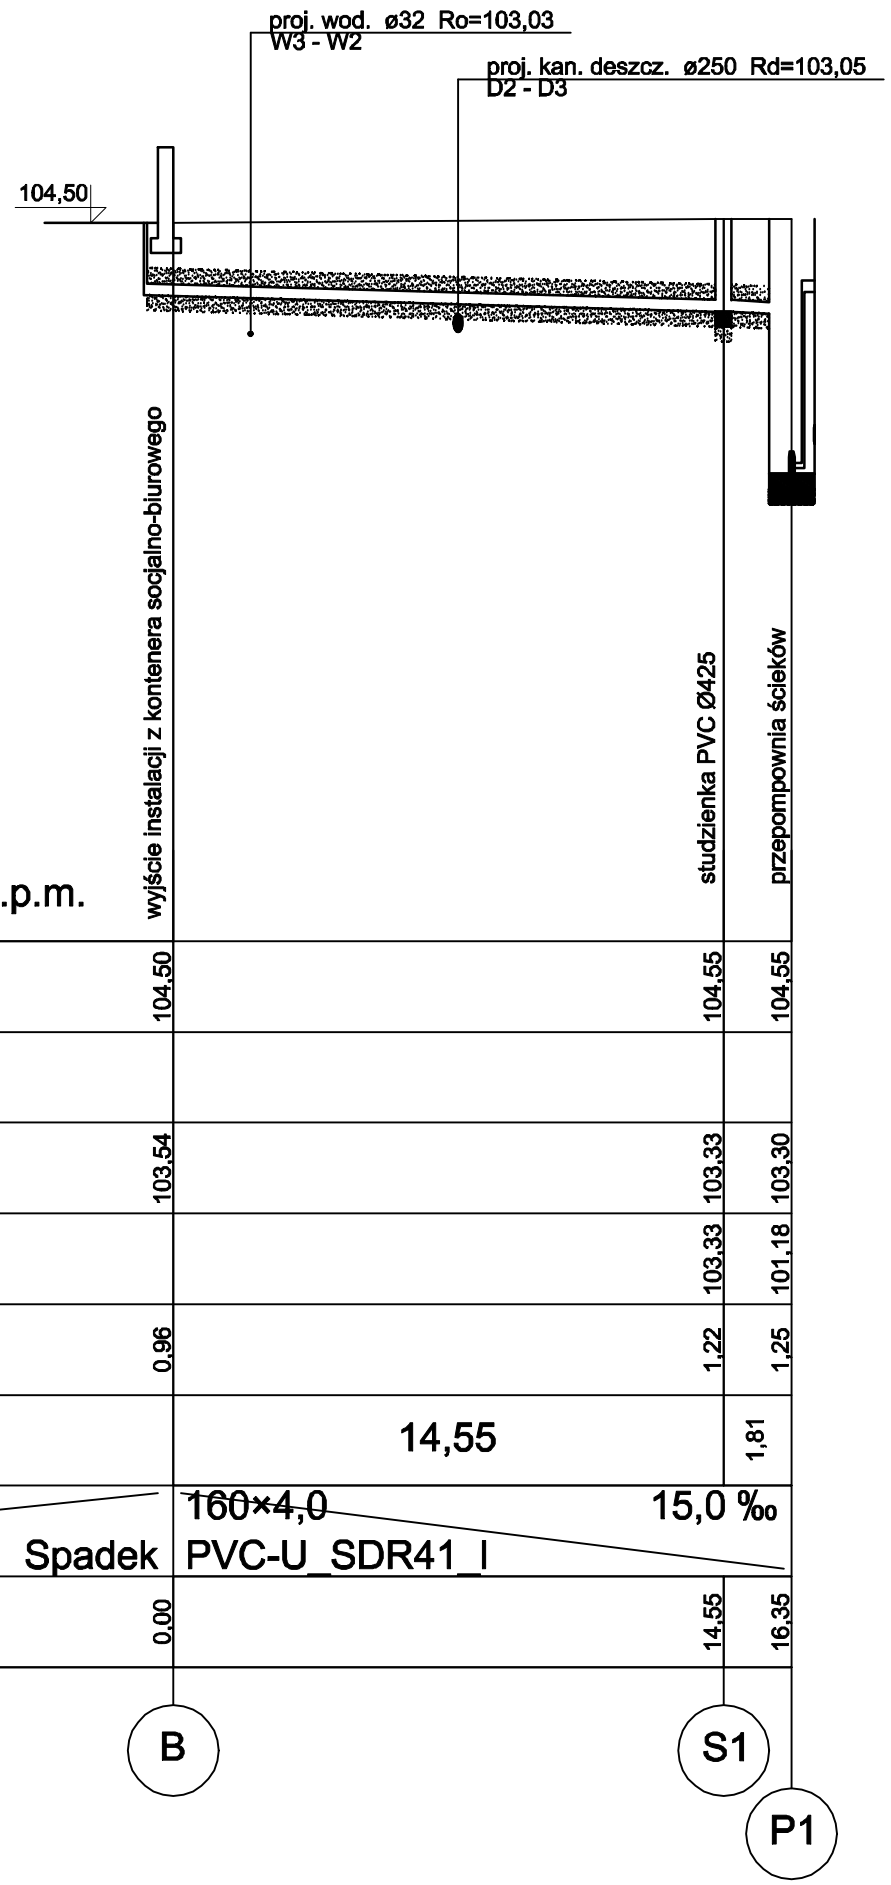

Poziom porównawczy 95,00 m n.p.m.

Rzędna terenu projektowanego	104,50	104,55	104,55
Rzędna terenu istniejącego			
Rzędna dna kanału	103,54	103,33	103,30
Rzędna dna studzienki		103,33	101,18
Zagłębienie dna kanału [m]	0,96	1,22	1,25
Odległości [m]		14,55	1,81
Średnice, materiał / Spadek		160×4,0 PVC-U_SDR41_I	15,0 ‰
Długość trasy [m]	0,00	14,55	16,35
	B	S1	P1

CODEX
Biuro Rzeczoznawstwa i Ekonomii Środowiska CODEX Sadowski i Wspólnicy Spółka Jawna
63-000 Środa Wlkp. ul. Stachury 9 tel.: +48 61 622 91 20 fax: +48 61 622 91 21 sadowski@codex.pl www.codex.pl

Przedsięwzięcie: Budowa punktu selektywnego zbierania odpadów komunalnych wraz z niezbędną infrastrukturą dla Gminy Jastrowie

Stadium dokumentacji: Projekt wykonawczy

Tytuł rysunku: Terenowa instalacja wodociągowa - profil

Nr rys.: IS-04

Funkcja	Imię i nazwisko	Specjalność	Numer uprawnień	Podpis	Skala:
Projektował:	mgr inż. Robert Ochowiak	instalacje sanitarne	WKP/0338/PWOS/10		1:100
Sprawdził:	mgr inż. Maciej Dzikowski	instalacje sanitarne	LOD/1487/POOS/10		Branża: instalacje sanitarne
					Data: grudzień 2016