


Elementy prefabrykowane rampy rozładunkowej

Zamek A




Zamek B

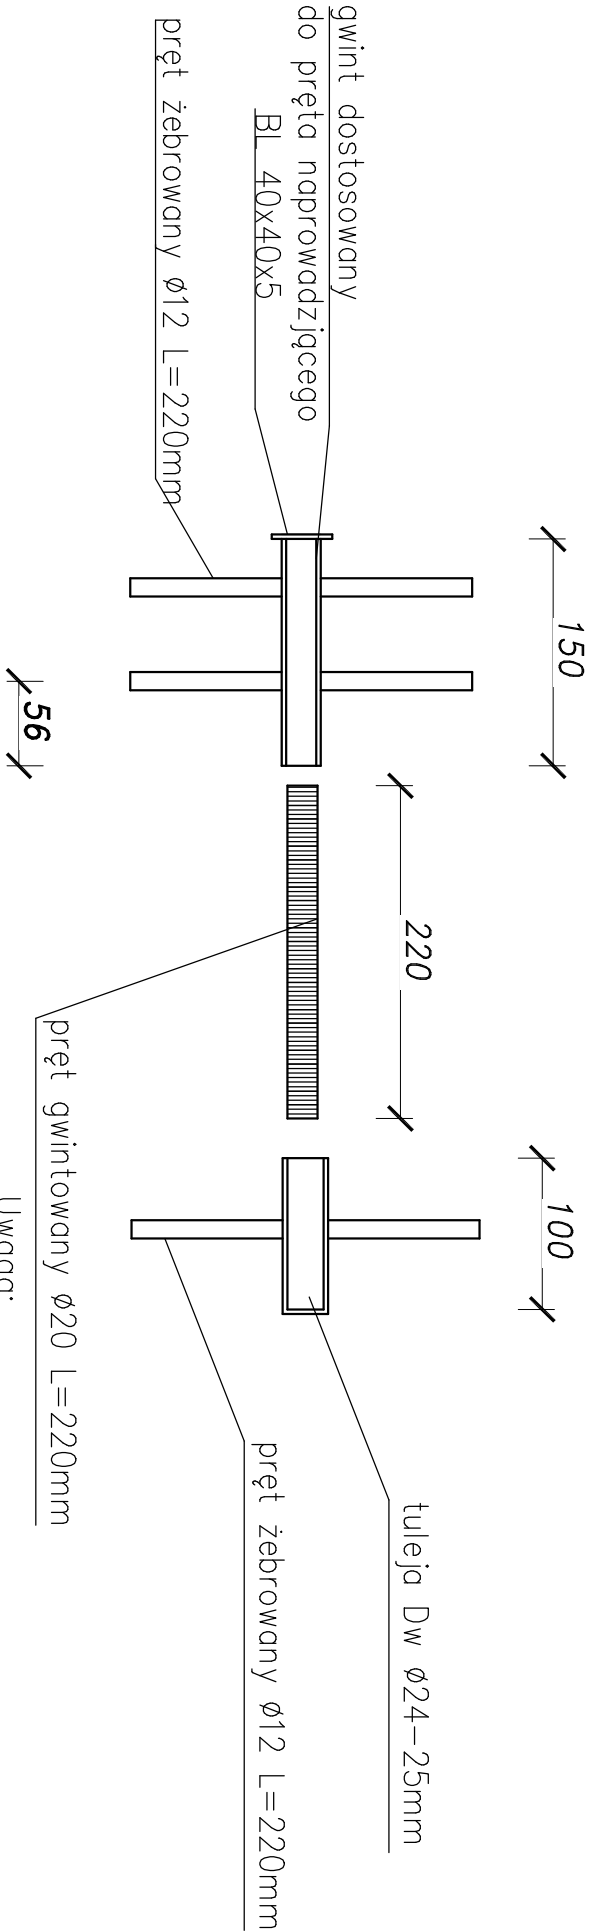


Uwaga:

1. pręt z tuleję łączyć przez spawanie
2. zamki zabezpieczyć smarem grafitowym
3. Zamek C – złączyć skrócić odpowiednią nakrętką
4. zamek C – zagłębić w prefabrykacie aby po skręceniu zachować otulinę

Zamek C

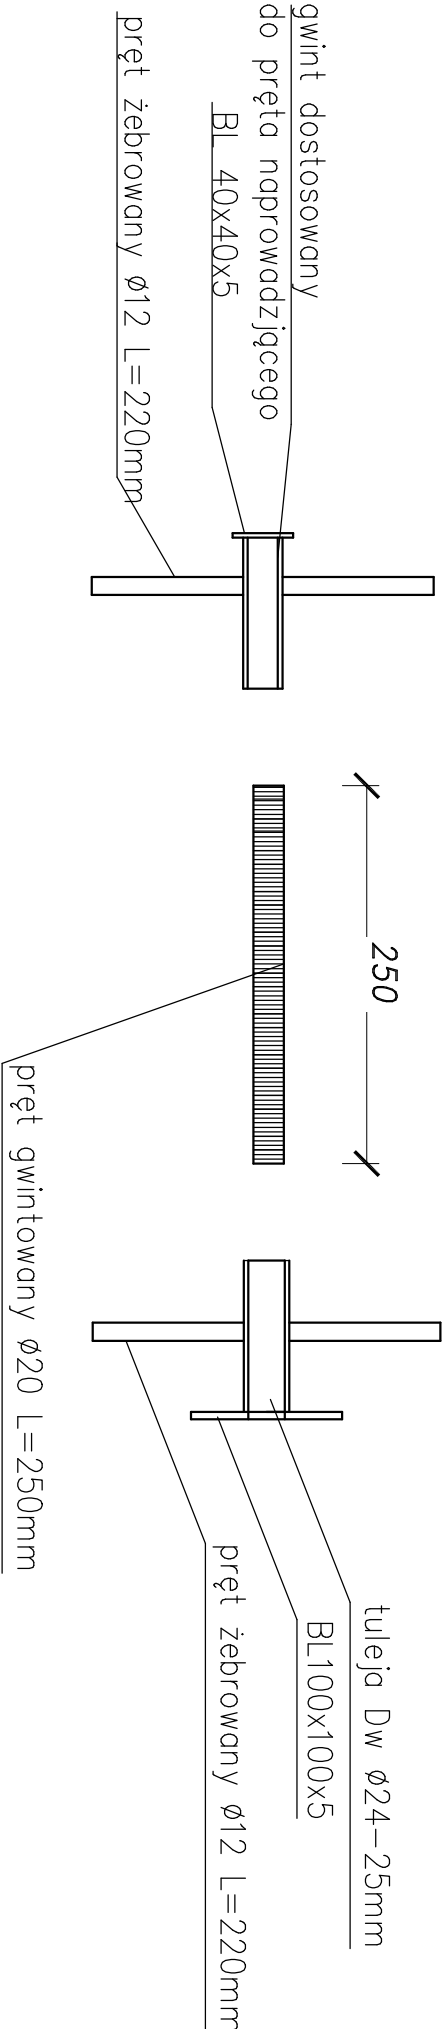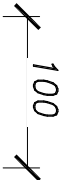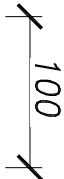

CODEX 					
Biuro Rzeczoznawstwa i Ekonomii Środowiska CODEX Sądowski i Wspólnicy Spółka Jawna 63-000 Środa Wlkp. ul. Stachury 9 tel.: +48 61 622 91 20 fax: +48 61 622 91 21 www.codex.pl					
Przedkwalifikacja: Budowa punktu selektywnego zbierania odpadów komunalnych wraz z niezbędną infrastrukturą dla gminy Jastrowie			Stanowisko wykonawcy: Projekt wykonawczy		
Typ rysunku: Zanki			Nr rys.: R-09		
Funkcja: Inżynier		Specjalność: Konstrukcyjno-budowlana		Skala: 1:50	
Projektował: mgr inż. Mariusz Kofczal		konstrukcyjno-budowlana		WKR/0051/POOK/10	
Sprawdził: inż. bud. Ryszard Kowalski		konstrukcyjno-budowlana		UAN-8386/85/86	
				Wzrostek 2016	