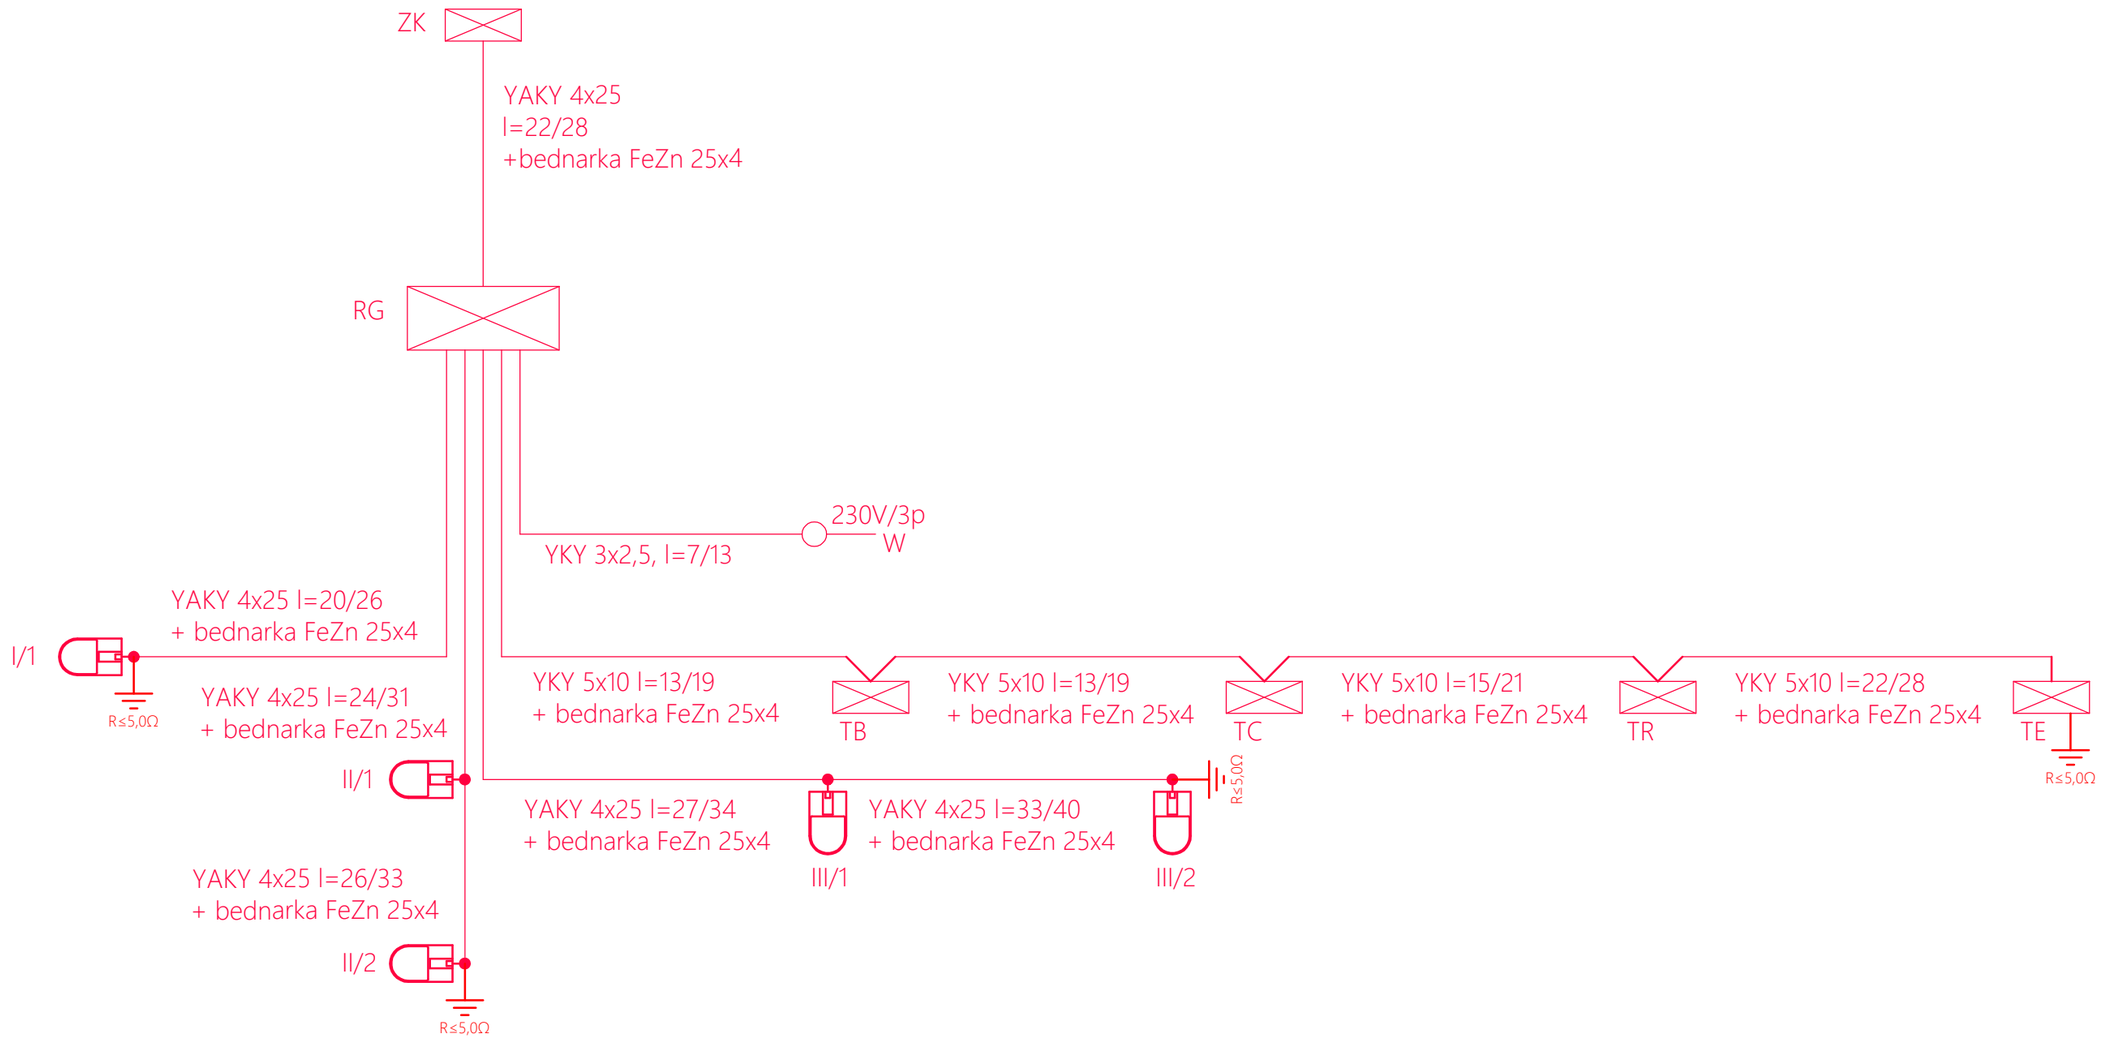

UKŁAD SIECIOWY ODBIORCY TN-S

SYSTEM OCHRONY OD PORAŻEŃ
SAMOCZYNNE WYŁĄCZENIE ZASILANIA
zgodnie z PN-HD 60364-4-41

CODEX
Biuro Rzeczoznawstwa i Ekonomii Œrodowiska CODEX Sadowski i Wspólnicy Spółka Jawna
63-000 Środa Wlkp. ul. Stachury 9 tel.: +48 61 622 91 20 fax: +48 61 622 91 21 sadowski@codex.pl www.codex.pl

Przedsięwzięcie: Budowa punktu selektywnego zbierania odpadów komunalnych wraz z niezbędną infrastrukturą dla Gminy Krajenka

Stadium dokumentacji: Projekt wykonawczy

Tytuł rysunku: INSTALACJE ELEKTRYCZNE - SCHEMAT IDEOWY

Nr rys.: E-05

Funkcja	Imię i nazwisko	Specjalność	Numer uprawnień	Podpis
Projektował:	mgr inż. Michał Szafrański	instalacje elektryczne	WKP/0187/POOE/11	

Skala:

Branża: instalacje eletryczne

Data: grudzień 2016