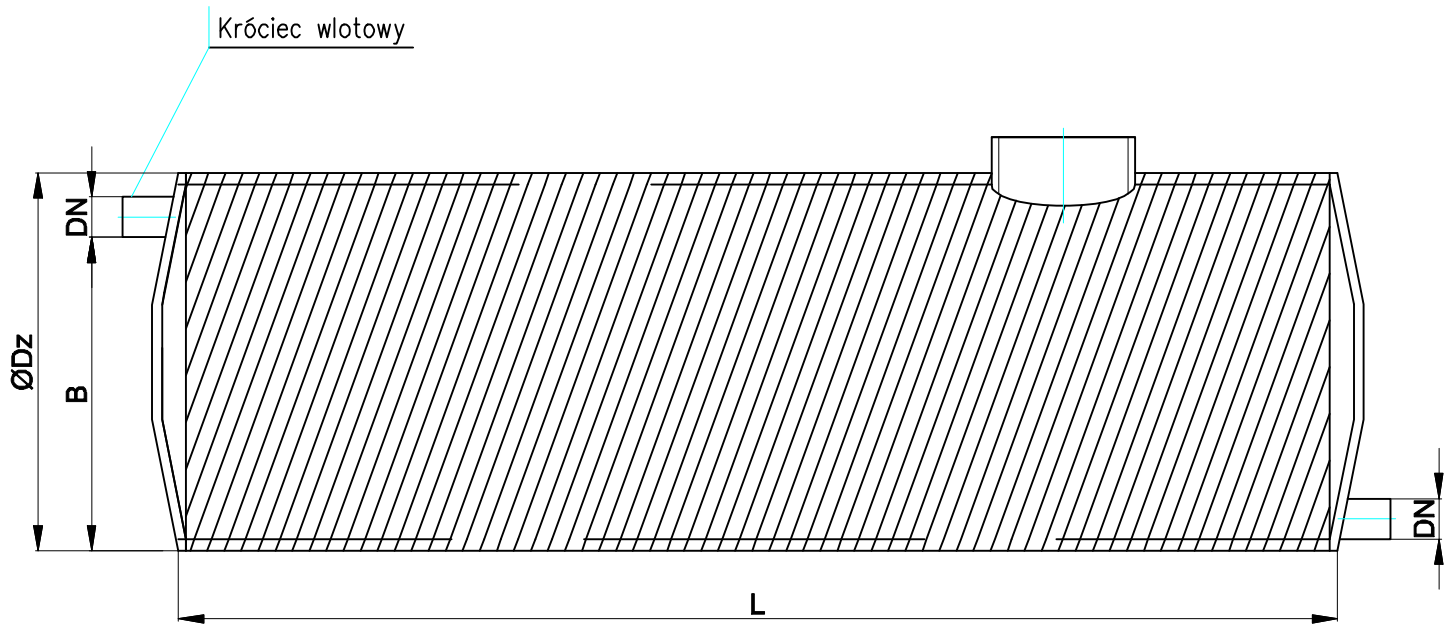

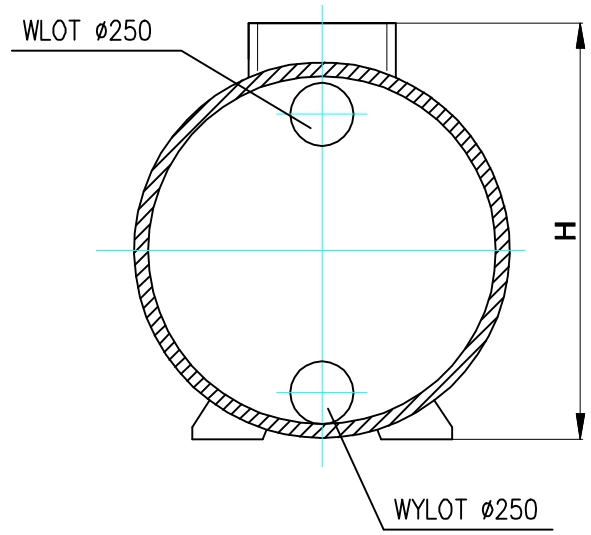

Zbiornik PE, wymiary:

Długość, L = 8000 [mm]
Średnica zew., Dz = 1550 [mm]
Zagłębienie dna kanalizacji, B = 1300 [mm]
Wysokość, H = 1650 [mm]
Przyłącza, DN = 250 [mm]
Pojemność zbiornika: 12.3 [m3]

Dopuszcza się zastosowanie rozwiązań równoważnych (np. innych producentów) o parametrach nie gorszych niż wskazane w projekcie

Biuro Rzeczoznawstwa I Ekonomii Środowiska CODEX Sadowski I Wspólnicy Spółka Jawna
63-000 Środa Wlkp. ul. Stachury 9 tel.: +48 61 622 91 20 fax: +48 61 622 91 21 sadowski@codex.pl www.codex.pl

Przedsięwzięcie: Budowa punktu selektywnego zbierania odpadów komunalnych wraz z niezbędną infrastrukturą dla Gminy Krajenka					Stadium dokumentacji: Projekt wykonawczy
Tytuł rysunku: Zbiornik retencyjny z PE o poj. 12,30m^3					Nr rys.: IS-05
Funkcja	Imię i nazwisko	Specjalność	Numer uprawnień	Podpis	Skala: 1:30
Projektował:	mgr inż. Robert Ochowiak	instalacje sanitarne	WKP/0338/PWOS/10		Branża: instalacje sanitarne
Sprawdził:	mgr inż. Maciej Dzikowski	instalacje sanitarne	LOD/1487/POOS/10		Data: grudzień 2016