
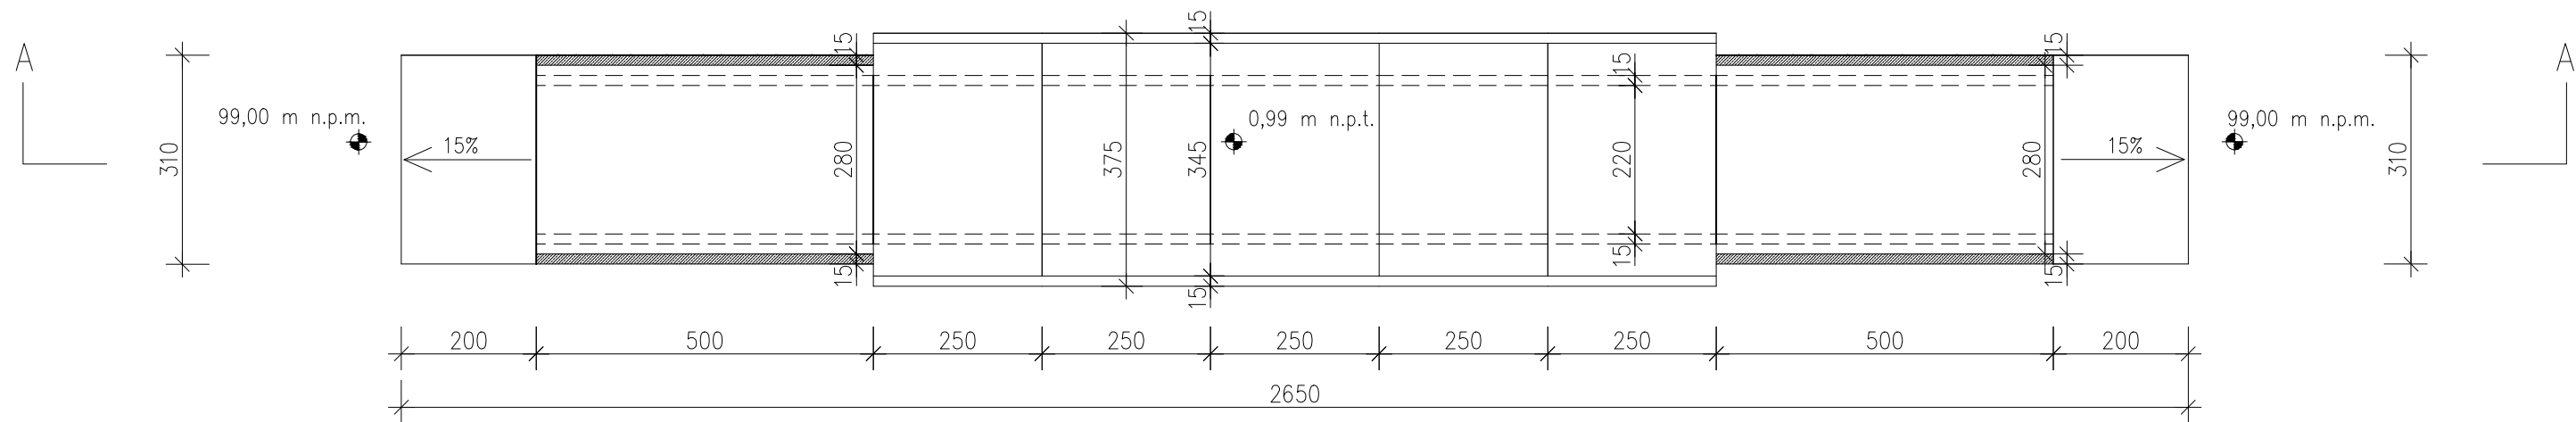



Przekrój A-A

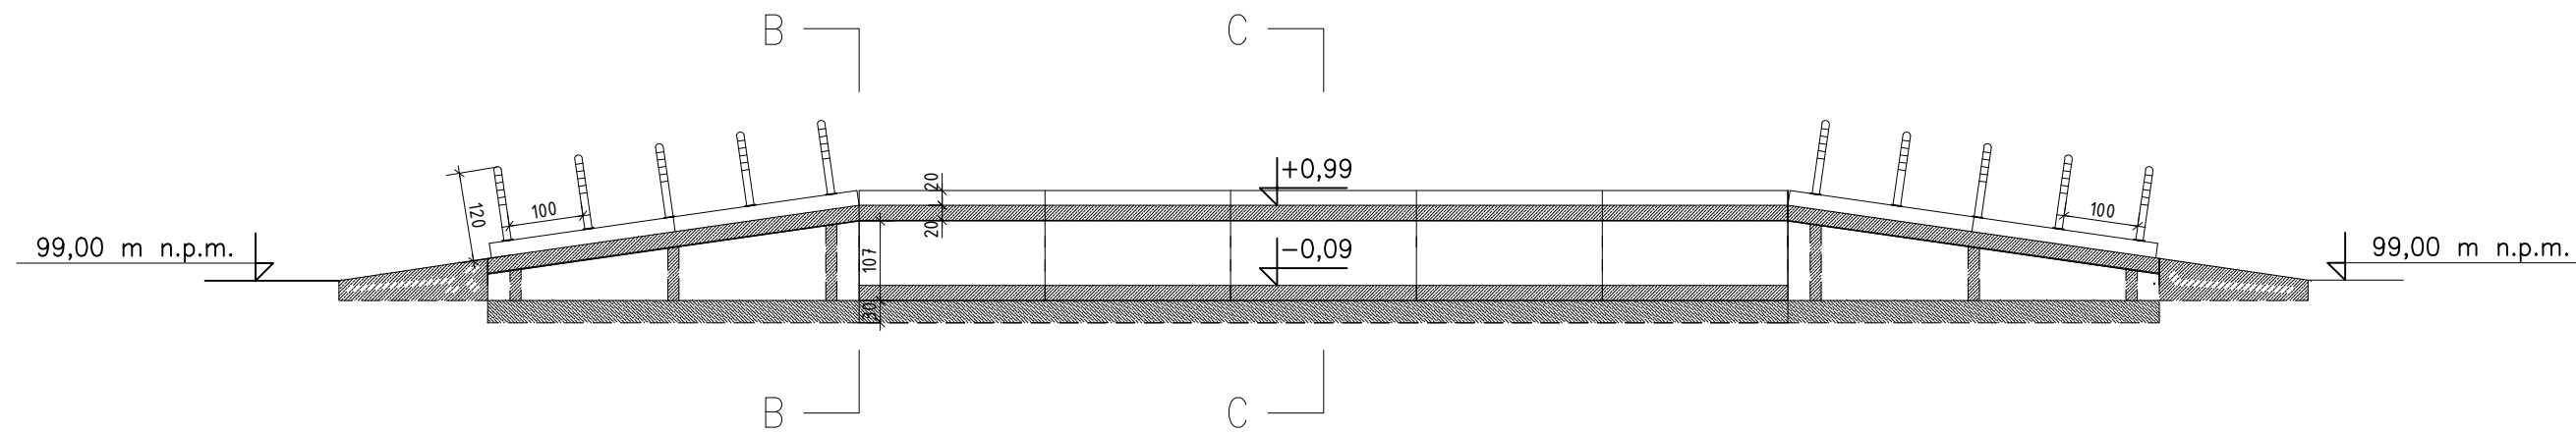

<b>CODEX</b> 		Biuro Rzeczoznawstwa i Ekonomii Środowiska CODEX Sadowski i Wspólnicy Spółka Jawna 63-000 Środa Wlkp. ul. Stachury 9 tel.: +48 61 622 91 20 fax: +48 61 622 91 21 www.codex.pl		
Przedsięwzięcie:		Budowa punktu selektywnego zbierania odpadów komunalnych wraz z niezbędną infrastrukturą dla gminy Krajenka		Stadium dokumentacji:
Tytuł rysunku:		RAMPA ROZŁADUNKOWA - RZUTY I WIDOKI		Nr rys.:
Funkcja		Imię i nazwisko	Specjalność	Numer uprawnień
Projektował:		mgr inż. arch. Rafał Piechowiak	architektoniczna	128/PW/91
Sprawdził:		mgr inż. arch. Sławomir Pawłowski	architektoniczna	WP-OIA/OKK/UpB/13/2009 WP-0738
				Skala:
				1:100
				Branża:
				architektoniczna
				Data:
				wrzesień 2016