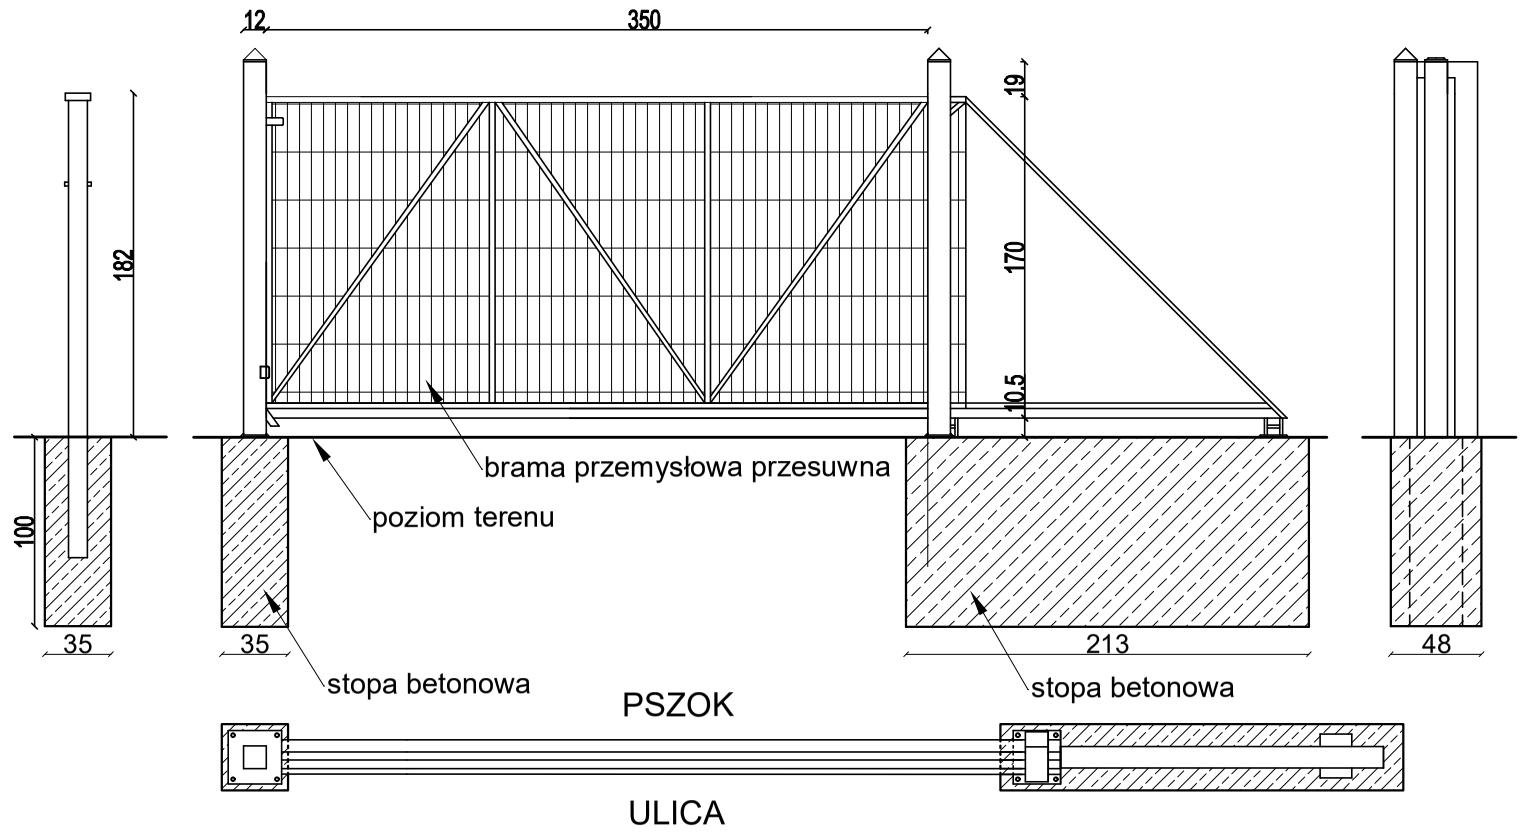

Biuro Rzeczoznawstwa i Ekonomii Środowiska CODEX Sadowski i Wspólnicy Spółka Jawna
63-000 Środa Wlkp. ul. Stachury 9 tel.: +48 61 622 91 20 fax: +48 61 622 91 21 www.codex.pl

Przedsięwzięcie: Budowa punktu selektywnej zbiórki odpadów komunalnych (PSZOK) dla gminy Krajenka			Stadium dokumentacji: Projekt wykonawczy
Tytuł rysunku: Projekt bramy wjazdowej			Branża: Architektoniczna / konstrukcyjna
Funkcja	Imię i nazwisko	Specjalność	Nr uprawnień
Projektował:	mgr inż. arch. Rafał Piechowiak	Architektoniczna	128/PW/91
Projektował:	mgr inż. arch. Sławomir Pawłowski	Architektoniczna	WP-OIA/OKK/UpB/ 13/2009 WP-0738
Sprawdził:	mgr inż. Mariusz Kończal	Konstrukcyjna	WKP/0051/POOK/10
Sprawdził:	mgr inż. Marek Kubiak	Konstrukcyjna	186/89/PW

Nr rys.: **ZD-02**

Skala: 1:25

Data: grudzień 2016