SYMBOL		OPIS
	-	Kamera monitoringu CCTV IP w standardzie PoE (montaż na słupach oświetlenia terenu)
	-	Trasa kabli monitoringu CCTV

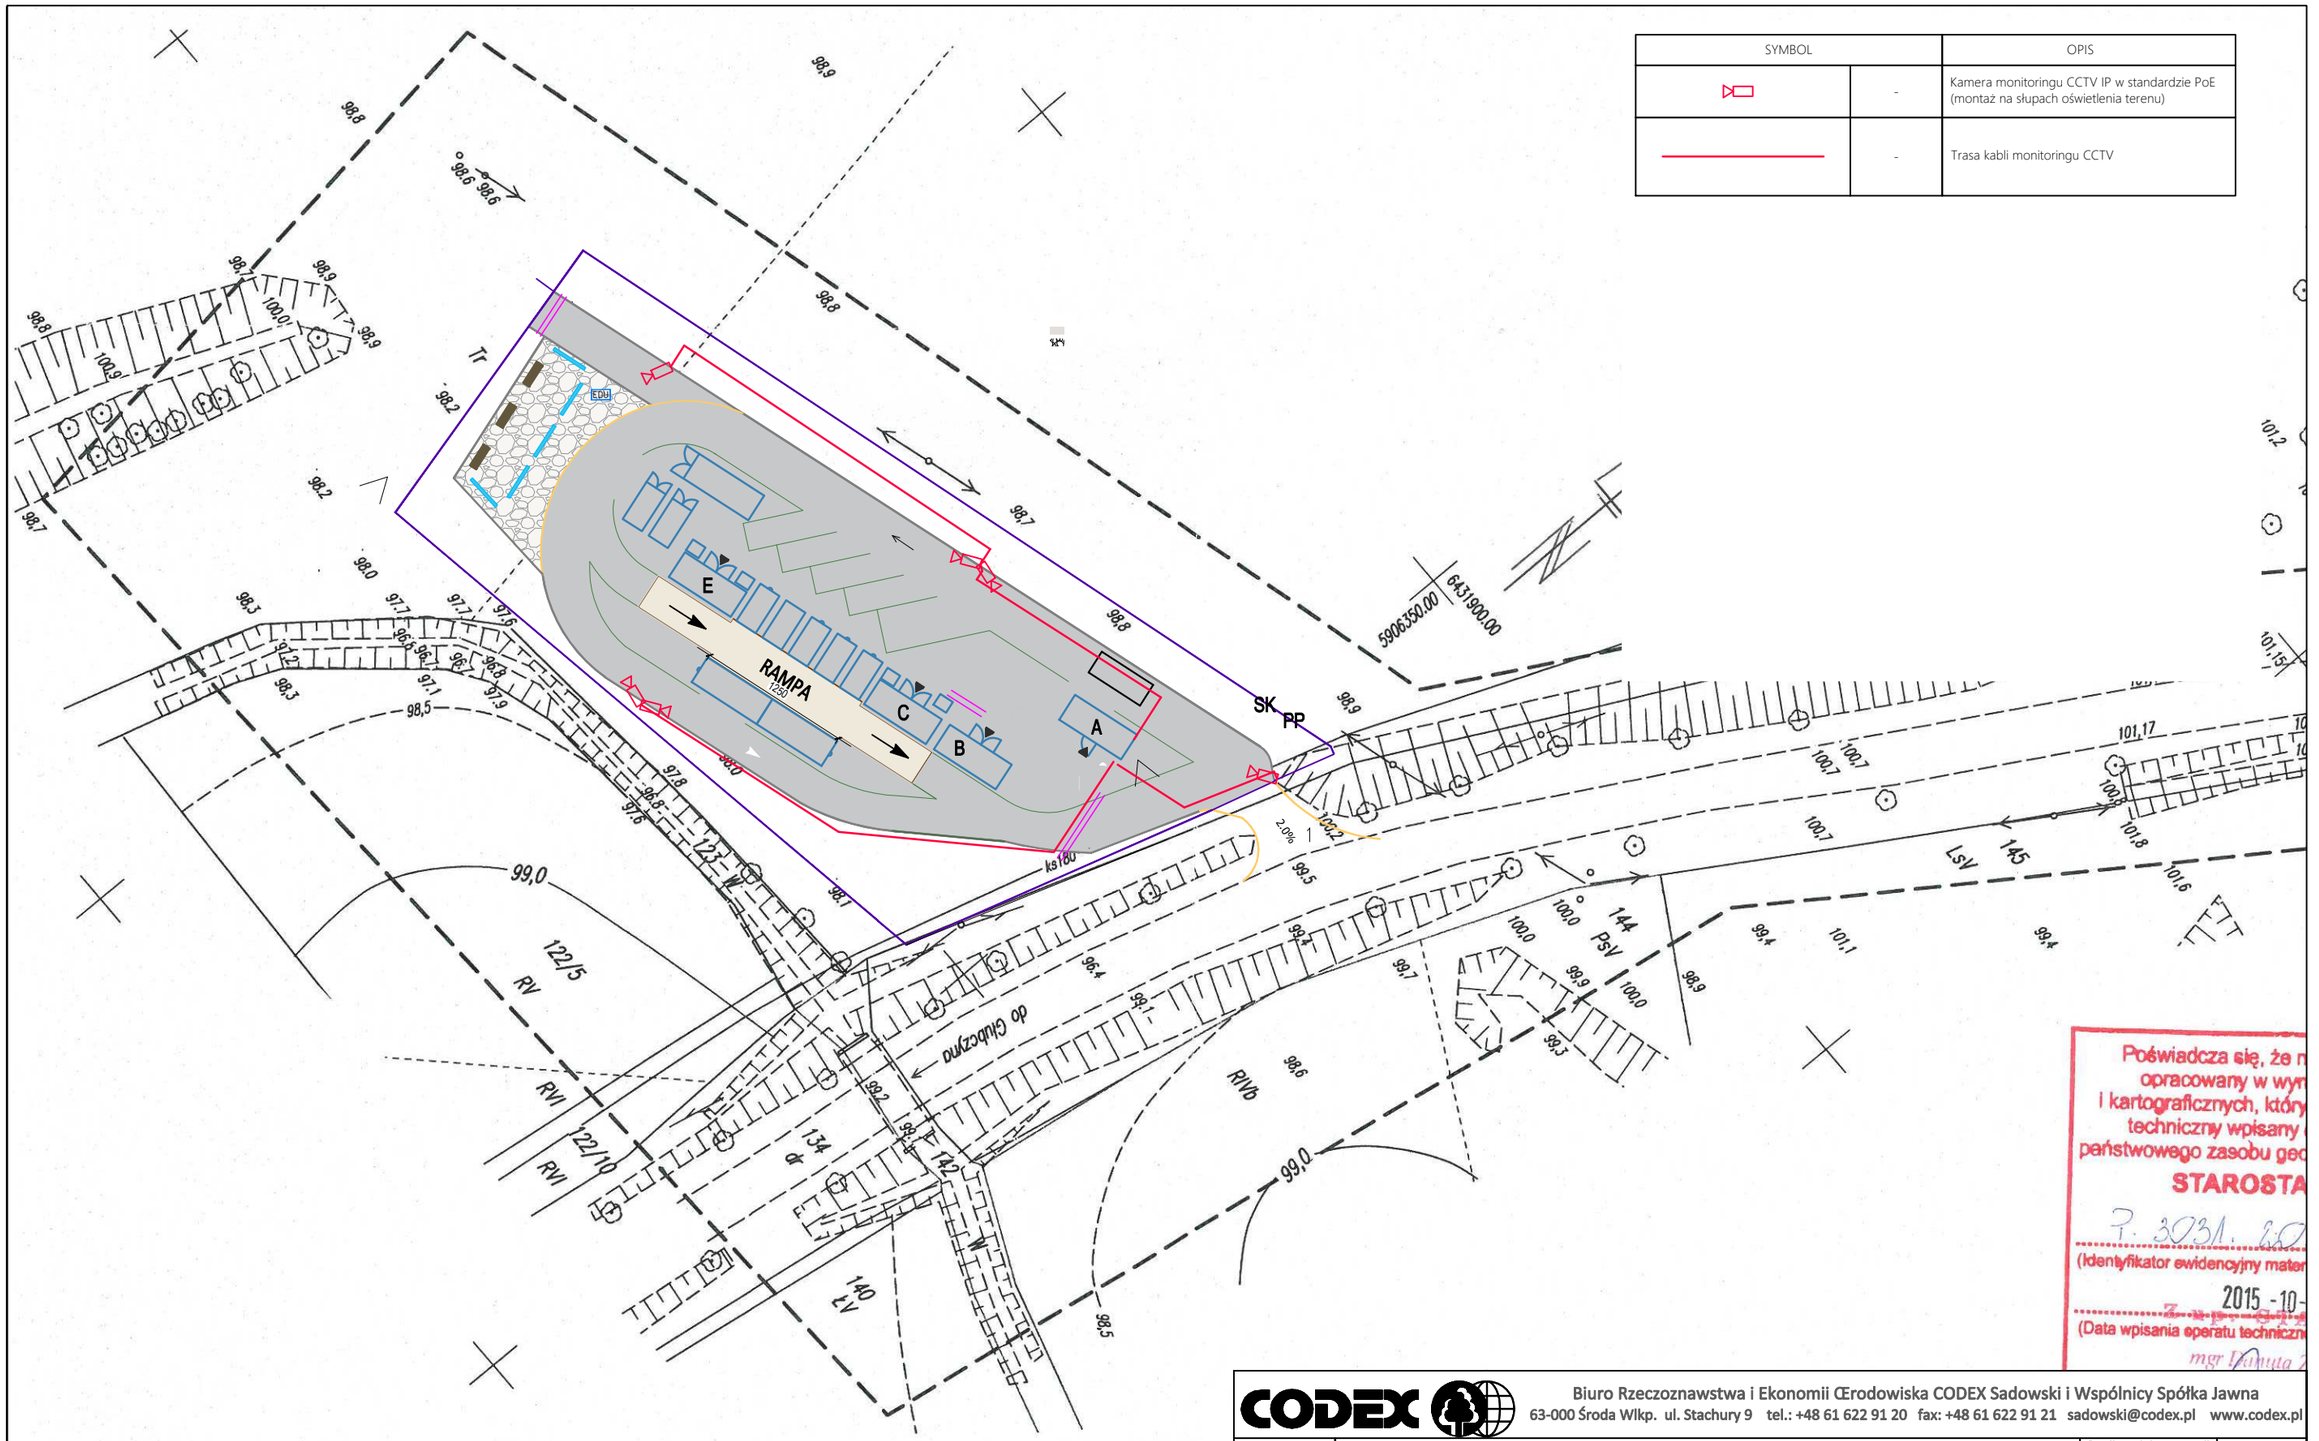

Poświadcza się, że n
opracowany w wyn
i kartograficznych, który
techniczny wpisany
państwowego zasobu geo
STAROSTA
P. 3031. 20
(Identyfikator ewidencyjny mater
2015 - 10 -
(Data wpisania operatu techniczn
mgr Danuta

Krajenka działka 124/1

województwo : Wielkopolskie
gm. : Krajenka - 303103_4.0086
ob. : Krajenka 86 - 0086
działka nr 124/1

Mapa do celów projektowych

1. Poziomy układ geodezyjny - "2000/18
2. Wysokościowy układ geodezyjny - "Kronsztadt"

Skala 1:500
GN-OD.6640.158.2015

Nr
sek
Ma
dig
wy

CODEX
Biuro Rzeczoznawstwa i Ekonomii Œrodowiska CODEX Sadowski i Wspólnicy Spółka Jawna
63-000 Środa Wlkp. ul. Stachury 9 tel.: +48 61 622 91 20 fax: +48 61 622 91 21 sadowski@codex.pl www.codex.pl

Przedsięwzięcie: Budowa punktu selektywnego zbierania odpadów komunalnych wraz z niezbędną infrastrukturą dla Gminy Krajenka					Stadium dokumentacji: Projekt wykonawczy
Tytuł rysunku: INSTALACJE CCTV - PLAN ZAGOSPODAROWANIA TERENU					Nr rys.: E-06
Funkcja	Imię i nazwisko	Specjalność	Numer uprawnień	Podpis	Skala: 1:500
Projektował:	mgr inż. Michał Szafrański	instalacje elektryczne	WKP/0187/POOE/11		Branża: instalacje eletryczne
					Data: październik 2016