MAPA DO CELÓW PROJEKTOWYCH

Identyfikator Zgłoszenia Pracy Geodezyjnej		**GK-C.6640.933.2015**
Miejscowość		**Drawski Młyn**
Jednostka ewidencyjna	identyfikator	**300203_2**
	nazwa	**Drawsko – ob. wiejski**
Obręb ewidencyjny	identyfikator	**0003**
	nazwa	**Drawsko**
Oznaczenie działki		**744/8, 744/13, 777, 793/1**
Skala mapy		**1 : 500**
Godło sekcji mapy zasadniczej		**402.334.253.4**
Nazwa układu współrzędnych	prostokątnych płaskich	**1965 strefa 4**
	wysokości	**Kronsztadt86**
Oznaczenie i informacje o służebnościach gruntowych mających wpływ na zagospodarowanie gruntów zlokalizowanych w granicach projektowanej inwestycji		**nie badano**
Oznaczenie granic obszaru, który był przedmiotem aktualizacji		– – – – – –
Data wykonania aktualizacji		**04.11.2015**

SATTELGEO

Firma Geodezyjna SATTELGEO Polska,
Robert Ślipko & Szymon Sieg s.c.
Aleja Poznańska 139, 64-920 Piła
NIP: 764-266-66-02 REGON: 360903855
+48 505 092 139 & +48 788 664 467
biuro@sattelgeo.pl
www.sattelgeo.pl

Nazwa / imię i nazwisko wykonawcy

Firma Geodezyjna SATTELGEO Polska
mgr inż. Szymon Sieg
geodeta
+48 788 664 467 sieg@sattelgeo.pl

Data i podpis osoby reprezentującej wykonawcę

Firma Geodezyjna SATTELGEO Polska
inż. Robert Ślipko
geodeta uprawniony nr 22306
+48 505 092 139 r.slipko@sattelgeo.pl

Imię i nazwisko, numer uprawnień oraz data i podpis geodety uprawnionego, który opracował mapę

Poświadcza się, że niniejszy dokument został opracowany w wyniku prac geodezyjnych i kartograficznych, których rezultaty zawiera operat techniczny wpisany do ewidencji materiałów państwowego zasobu geodezyjnego i kartograficznego

STAROSTA CZARNKOWSKO - TRZCIANECKI

3002.354.15-2/2015
(identyfikator ewidencyjny materiału zasobu - operatu technicznego)

02 GRU. 2015
(Data wpisania operatu technicznego do ewidencji materiałów zasobu)

Z UP. STAROSTY
mgr inż. Ludwika Mariusznika-Zając
SPECJALISTA POWIATOWY
(imię, nazwisko i stanowisko osoby reprezentującej organ)
Kierownik Referatu Geodezji, Kartografii i Katastru

ZA ZGODNOŚĆ Z ORYGINAŁEM:

SZKIC ORIENTACYJNY 1:20000

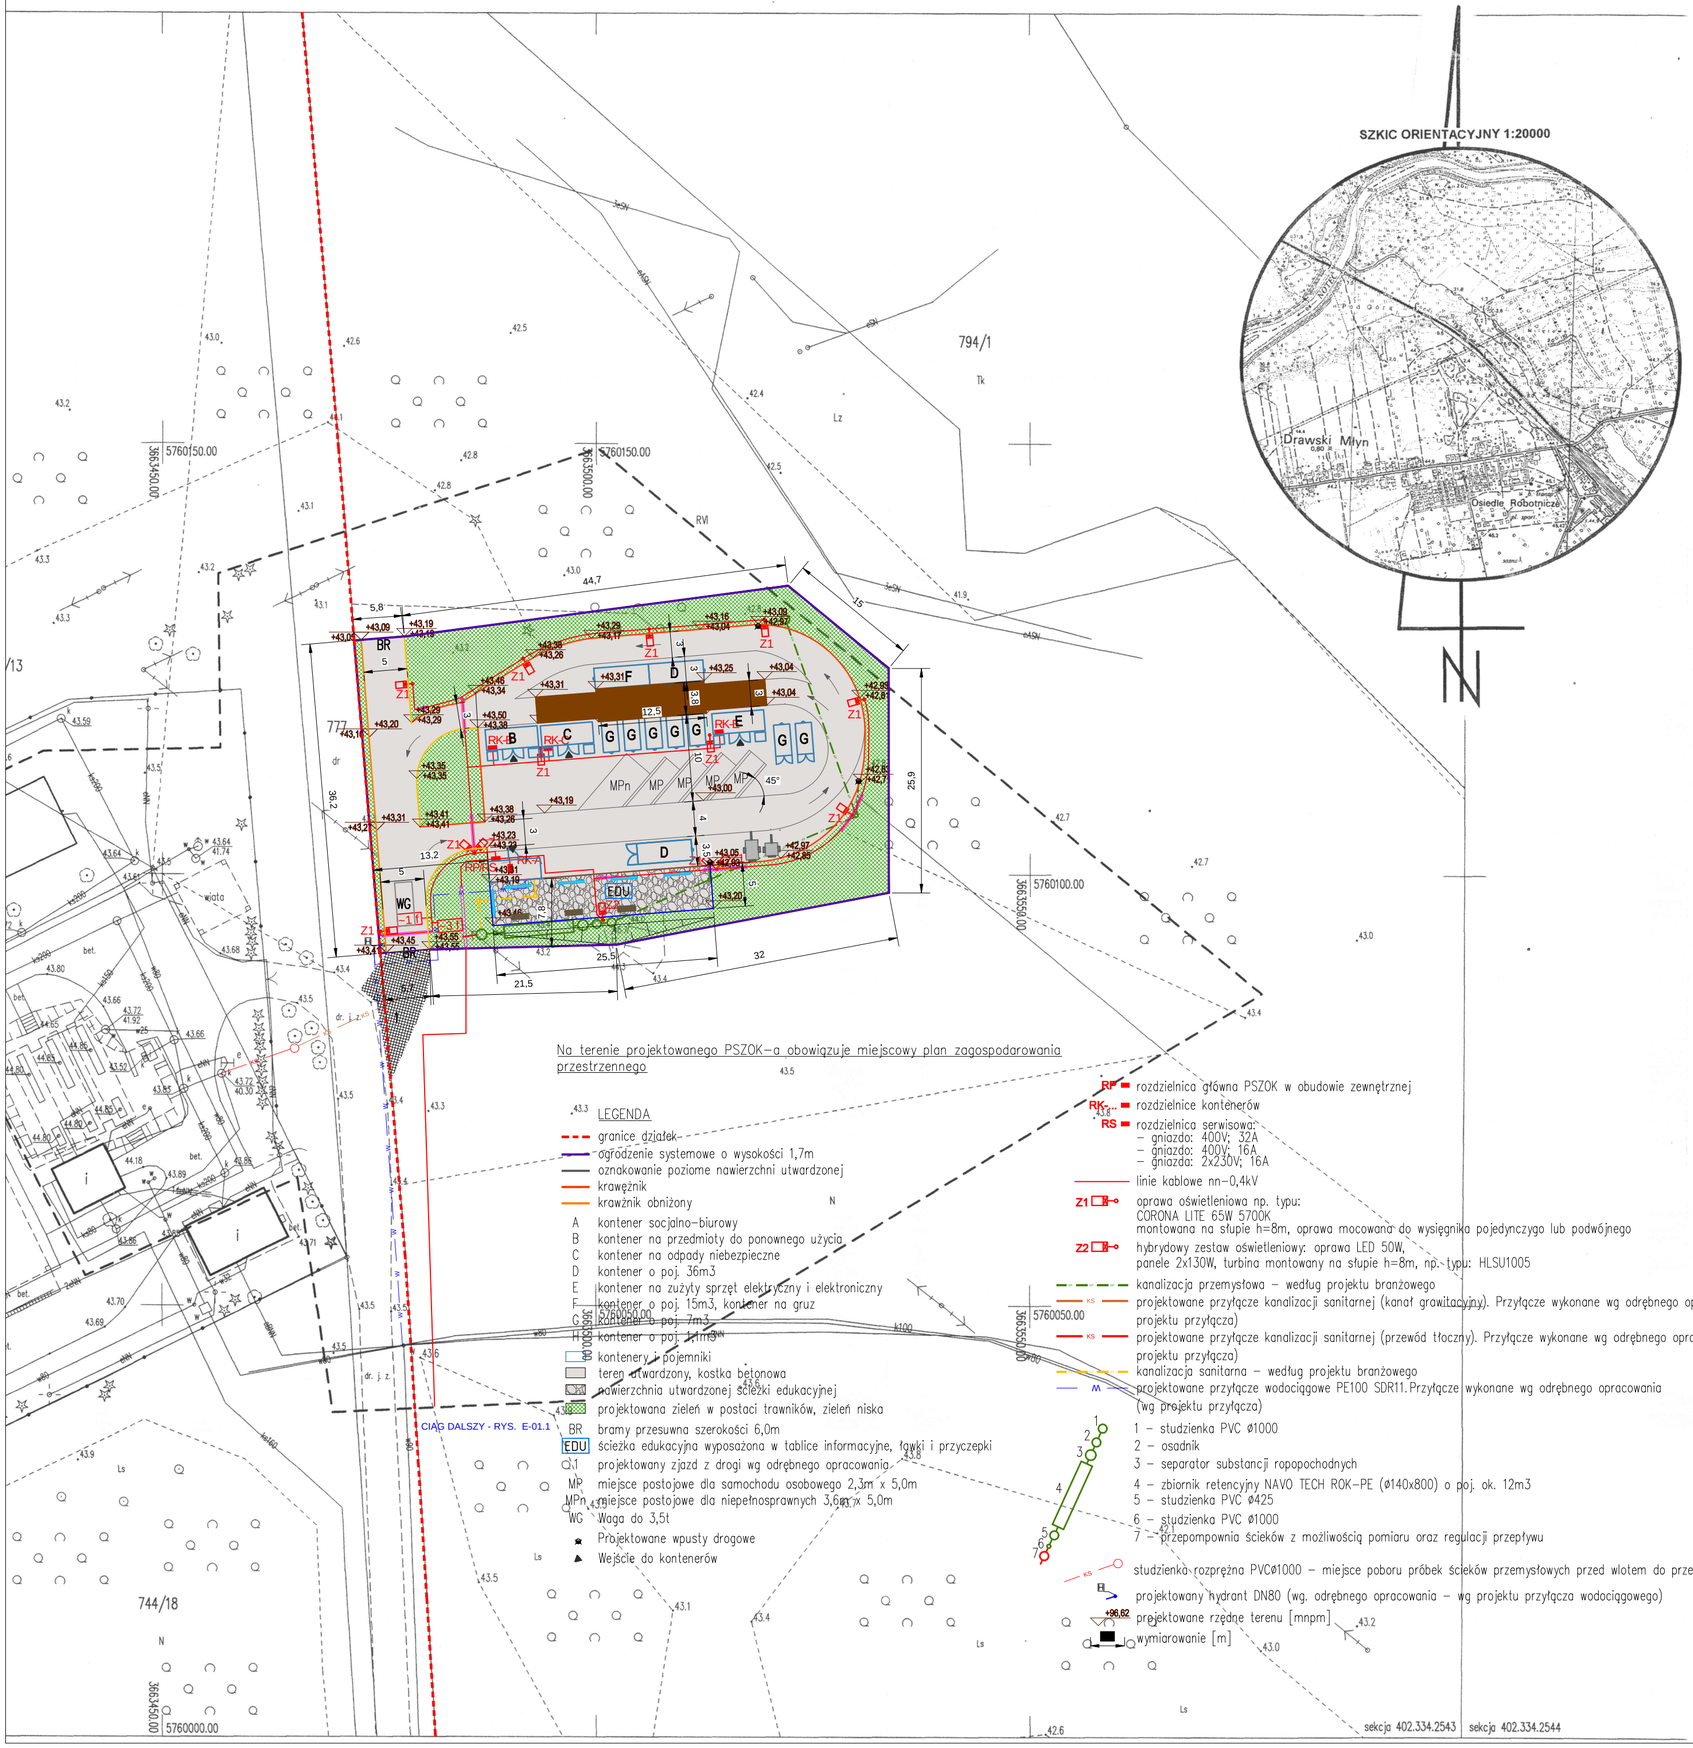

Na terenie projektowanego PSZOK–a obowiązuje miejscowy plan zagospodarowania przestrzennego

LEGENDA

- granice działek
- ogrodzenie systemowe o wysokości 1,7m
- oznakowanie poziome nawierzchni utwardzonej
- krawężnik
- krawężnik obniżony

A kontener socjalno–biurowy
B kontener na przedmioty do ponownego użycia
C kontener na odpady niebezpieczne
D kontener o poj. 36m3
E kontener na zużyty sprzęt elektryczny i elektroniczny
F kontener o poj. 15m3, kontener na gruz
G kontener o poj. 7m3
H kontener o poj. 1,1m3

- kontenery i pojemniki
- teren utwardzony, kostka betonowa
- powierzchnia utwardzonej ścieżki edukacyjnej
- projektowana zieleń w postaci trawników, zieleń niska

BR bramy przesuwna szerokości 6,0m
EDU ścieżka edukacyjna wyposażona w tablice informacyjne, ławki i przyczepki
Z1 projektowany zjazd z drogi wg odrębnego opracowania
MP miejsce postojowe dla samochodu osobowego 2,3m x 5,0m
MPn miejsce postojowe dla niepełnosprawnych 3,6m x 5,0m
WG Waga do 3,5t
Projektowane wpusty drogowe
Wejście do kontenerów

RP – rozdzielnica główna PSZOK w obudowie zewnętrznej
RK... – rozdzielnice kontenerów
RS – rozdzielnica serwisowa:
– gniazdo: 400V; 32A
– gniazdo: 400V; 16A
– gniazda: 2x230V; 16A

- linie kablowe nn–0,4kV
- Z1 oprawa oświetleniowa np. typu: CORONA LITE 65W 5700K montowana na słupie h=8m, oprawa mocowana do wysięgnika pojedynczego lub podwójnego
- Z2 hybrydowy zestaw oświetleniowy: oprawa LED 50W, panele 2x130W, turbina montowany na słupie h=8m, np. typu: HLSU1005
- kanalizacja przemysłowa – według projektu branżowego
- projektowane przyłącze kanalizacji sanitarnej (kanał grawitacyjny). Przyłącze wykonane wg odrębnego opracowania (wg projektu przyłącza)
- projektowane przyłącze kanalizacji sanitarnej (przewód tłoczny). Przyłącze wykonane wg odrębnego opracowania (wg projektu przyłącza)
- kanalizacja sanitarna – według projektu branżowego
- projektowane przyłącze wodociągowe PE100 SDR11. Przyłącze wykonane wg odrębnego opracowania (wg projektu przyłącza)

1 – studzienka PVC ø1000
2 – osadnik
3 – separator substancji ropopochodnych
4 – zbiornik retencyjny NAVO TECH ROK–PE (ø140x800) o poj. ok. 12m3
5 – studzienka PVC ø425
6 – studzienka PVC ø1000
7 – przepompownia ścieków z możliwością pomiaru oraz regulacji przepływu

- studzienka rozprężna PVCø1000 – miejsce poboru próbek ścieków przemysłowych przed wlotem do przepompowni
- projektowany hydrant DN80 (wg. odrębnego opracowania – wg projektu przyłącza wodociągowego)
- +96,62 projektowane rzędne terenu [mnpm]
- wymiarowanie [m]

sekcja 402.334.2543 | sekcja 402.334.2544

CODEX

Biuro Rzeczoznawstwa i Ekonomii Środowiska CODEX Sadowski i Wspólnicy Spółka Jawna
63-000 Środa Wlkp. ul. Stachury 9 tel.: +48 61 622 91 20 fax: +48 61 622 91 21 sadowski@codex.pl
www.codex.pl

Przedsięwzięcie:
BUDOWA PUNKTU SELEKTYWNEGO ZBIERANIA ODPADÓW KOMUNALNYCH WRAZ Z NIEZBĘDNĄ INFRASTRUKTURĄ DLA GMINY DRAWSKO

Stadium dokumentacji: **Projekt wykonawczy**

Tytuł rysunku: **PLAN ZAGOSPODAROWANIA DZIAŁKI**

Nr rys.: **ZD-01**

Funkcja	Imię i nazwisko	Specjalność	Numer uprawnień	Podpis	Skala:
Projektował:	mgr inż. arch. Rafał Piechowiak	architektoniczna	128/PW/91		1:500
Sprawdził:	mgr inż. arch. Sławomir Pawłowski	architektoniczna	WP-OIA/OKK/UpB/13/2009 WP-0738		Data:
Projektował:	mgr inż. Mariusz Kończal	konstrukcyjna	WKP/0051/POOK/10		wrzesień 2016
Sprawdził:	inż. bud. Ryszard Kowalski	konstrukcyjna	UAN-8386/85/86		