


RZUT PARTERU

KONTENERA SOCIALNO-BIUROWEGO

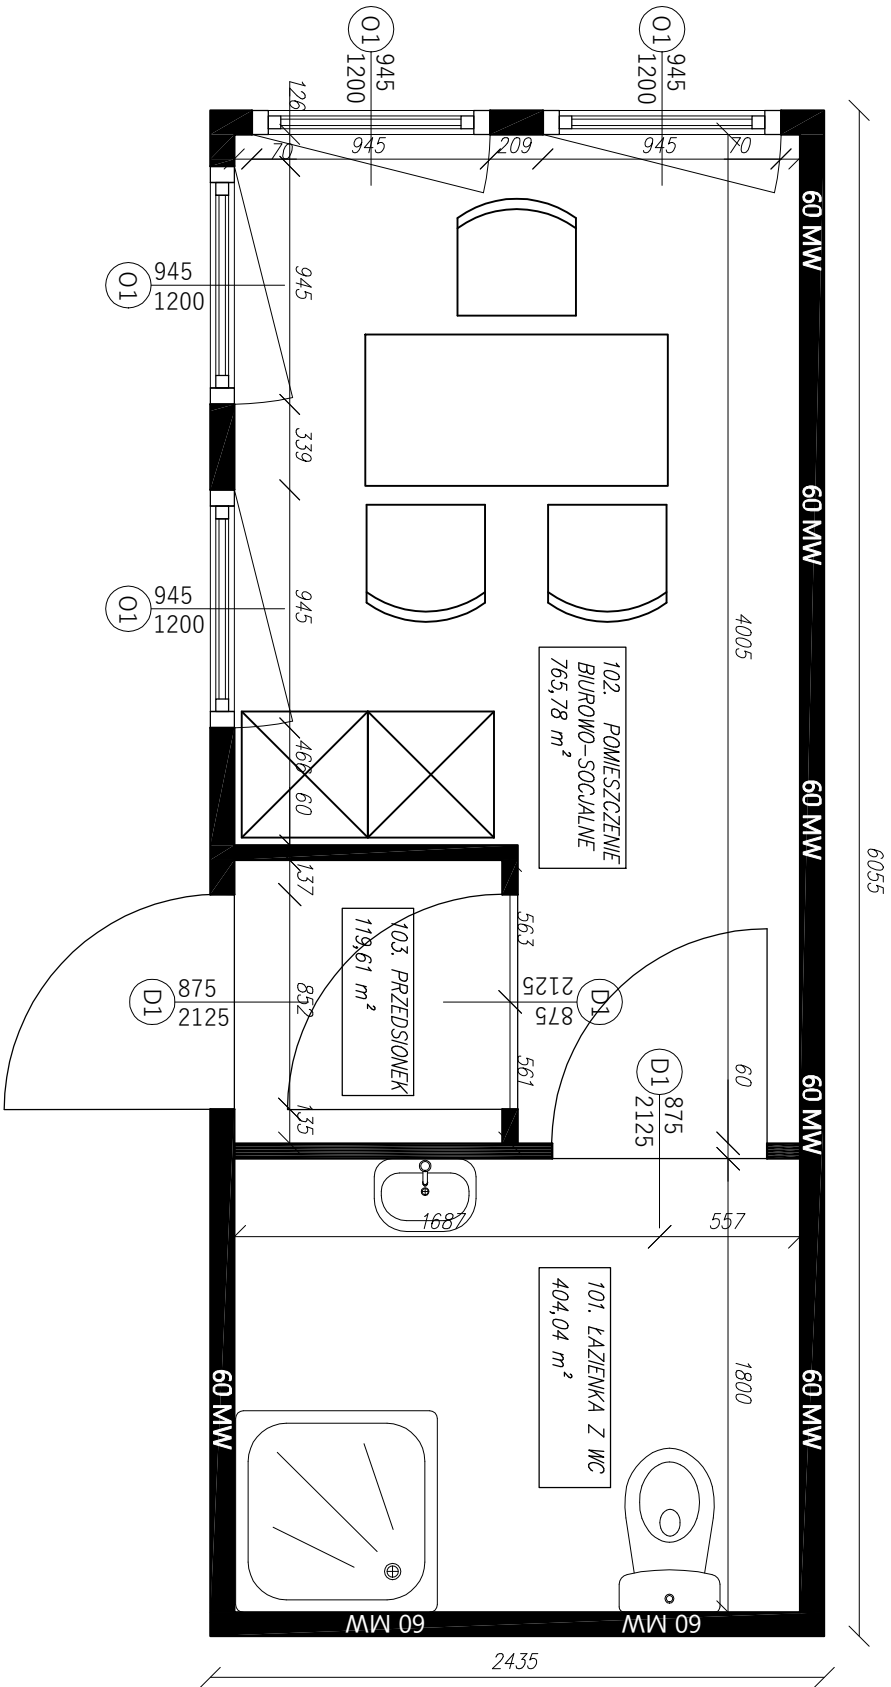

NR POM. POMIESZCZENIE	POW. POM. [m ²]	RODZAJ PODŁOGI
101.	Łazienka z WC	404,04
102.	Biurowo-socjalne	765,78
103.	Przedśionek	119,61
Powierzchnia użytkowa		1289,43

CODEX		Biurowo Rzeszowski i Ekonomiczny Sądowski i Wspólnicy Spółka Jawna	
63-000 Środa Wlkp., ul. Stachury 9		tel.: +48 61 622 91 20 fax: +48 622 91 21 www.codex.pl	
Budowa punktu selektywnego zbierania odpadów komunalnych w mieście Pile		Szkic dokumentacji	
PROJEKT WYKONAWCZY		Nr rys.:	
KONTENER SOCIALNO-BIUROWY - RZUT PARTERU		KS-01	
Funkcja:		Specjalność:	
mgr inż. arch. Rafał Plechowiak		128PW/91	
mgr inż. arch. Sławomir Pawłowski		WP-01AOKUJAB/132009 WP-01738	
Sprawdził:		Grudzień 2016	