
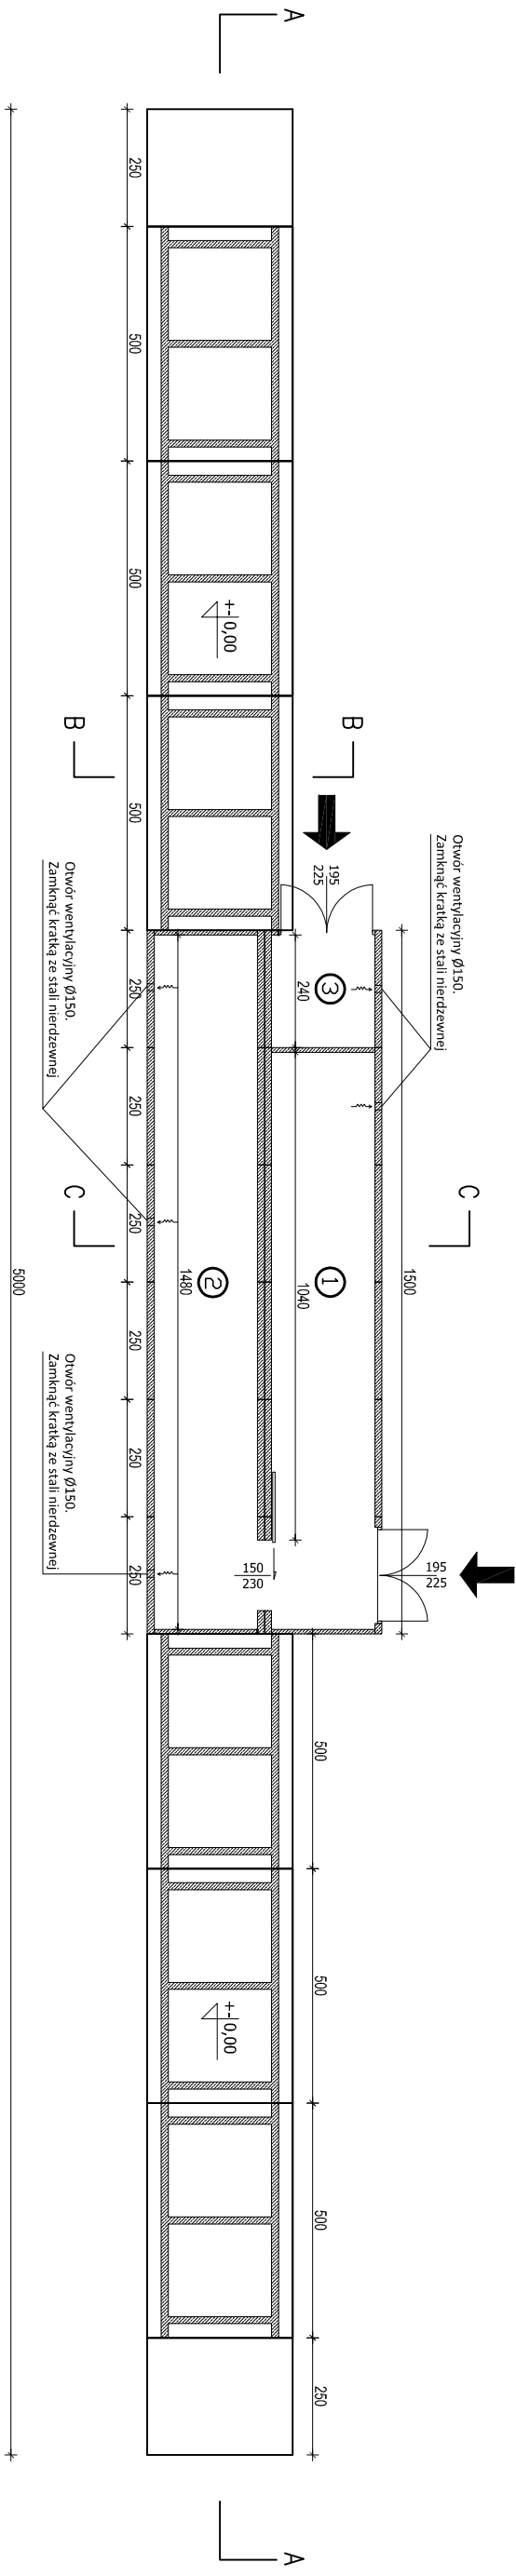



Przekrój A-A

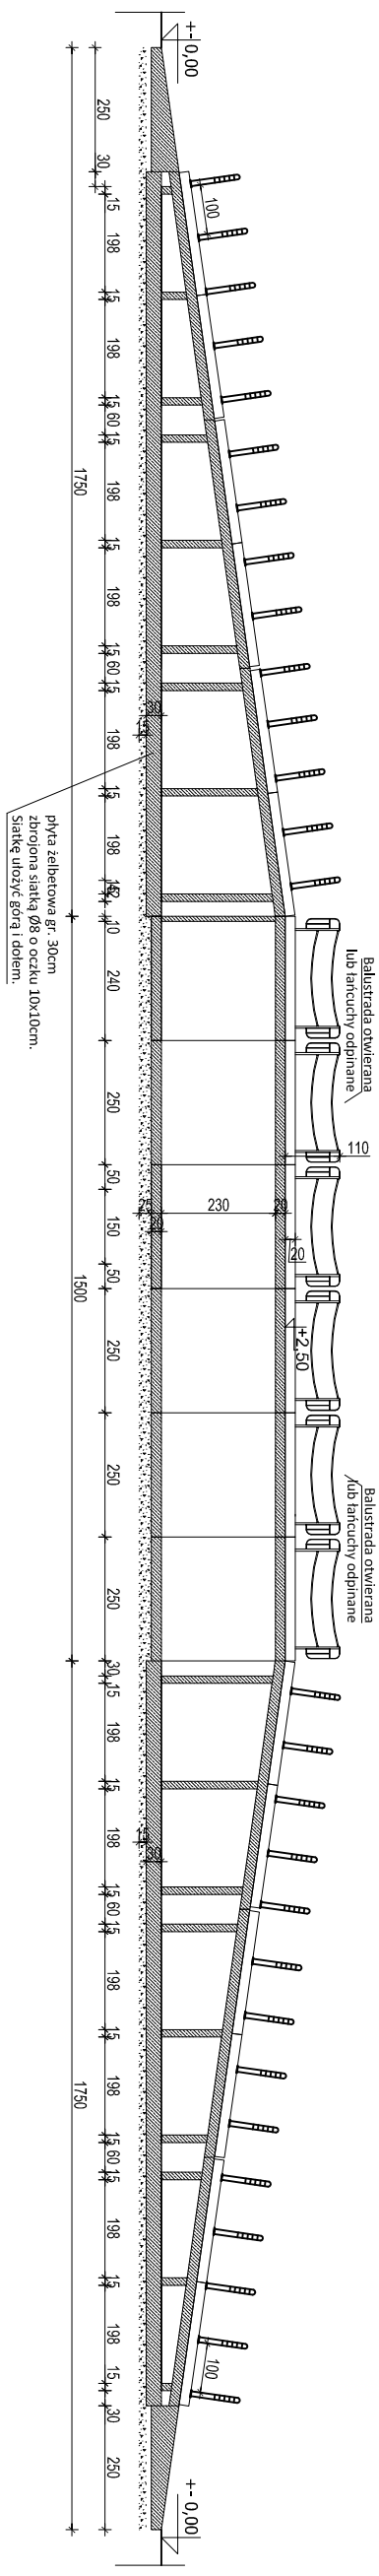

0,00 – POZIOM TERENU – 70,16 m n.p.m.

Legenda:

- 1- mągarzy odpadów, punkt napraw i przygotowania odpadów do ponownego użycia, punkt przyjęcia przedmiotów do ponownego użycia
- 2- mągarzy odpadów niebezpiecznych i zużytego sprzętu elektrycznego i elektronicznego
- 3- mągarzy techniczny na potrzeby PSZOK

CODEx				Biuro Rzeczoznawstwa i Ekonomii Środkowiska CODEx Sadowski i Wspólnicy Spółka Jawna 63-000 Środa Wlkp., ul. Stacyjny 9 tel.: +48 61 622 91 20 fax: +48 61 622 91 21 www.codex.pl	
Przebieg prac:		Budowa punktu selektywnego zbierania odpadów komunalnych wraz z niezbędną infrastrukturą dla miasta Pily			
				System dokumentacji	
				Projekt wykonawczy	
Tytuł rysunku		Wz. rys.		Wz. rys.	
RAMPA ROZŁADUNKOWA- PRZEKRÓJ PODŁUŻNY				R-01	
Funkcja	Imię i nazwisko	Specjalność	Numer uprawnień	Status	
Projektował:	mgr inż. Mariusz Kończal	konstrukcyjno-budowlana	WKP/0051/POK/10	1:50	
Sprawił:	inż. bud. Ryszard Kowalski	konstrukcyjno-budowlana	UAN-8386/85/86	Branda konstrukcyjna, architektoniczna	
Projektował:	mgr inż. arch. Rafał Piechowiak	architektoniczna	128/PV/91	WZESIEN 2016	
Sprawił:	mgr inż. arch. Sławomir Pawłowski	architektoniczna	WP-01A/OKK/Pub/13 /2009 WP-0738		