


Elementy prefabrykowane rampy rozładunkowej

Zamek A


Zamek B

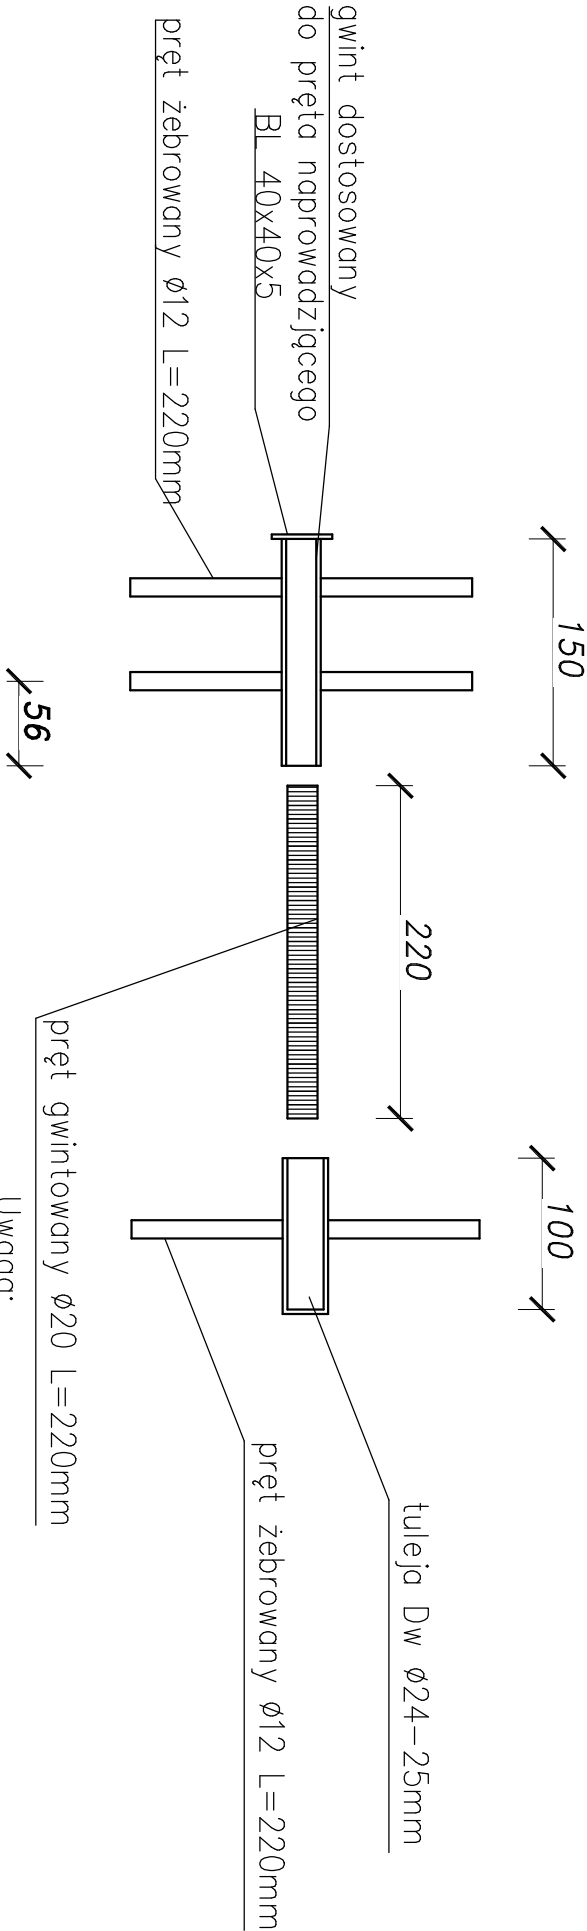


Uwaga:

1. pręt z tuleję łączyć przez spawanie
2. zamki zabezpieczyć smarem grafitowym
3. Zamek C – złączyć skrócić odpowiednią nakrętką
4. zamek C – zagłębić w prefabrykacie aby po skręceniu zachować otulinę

Zamek C

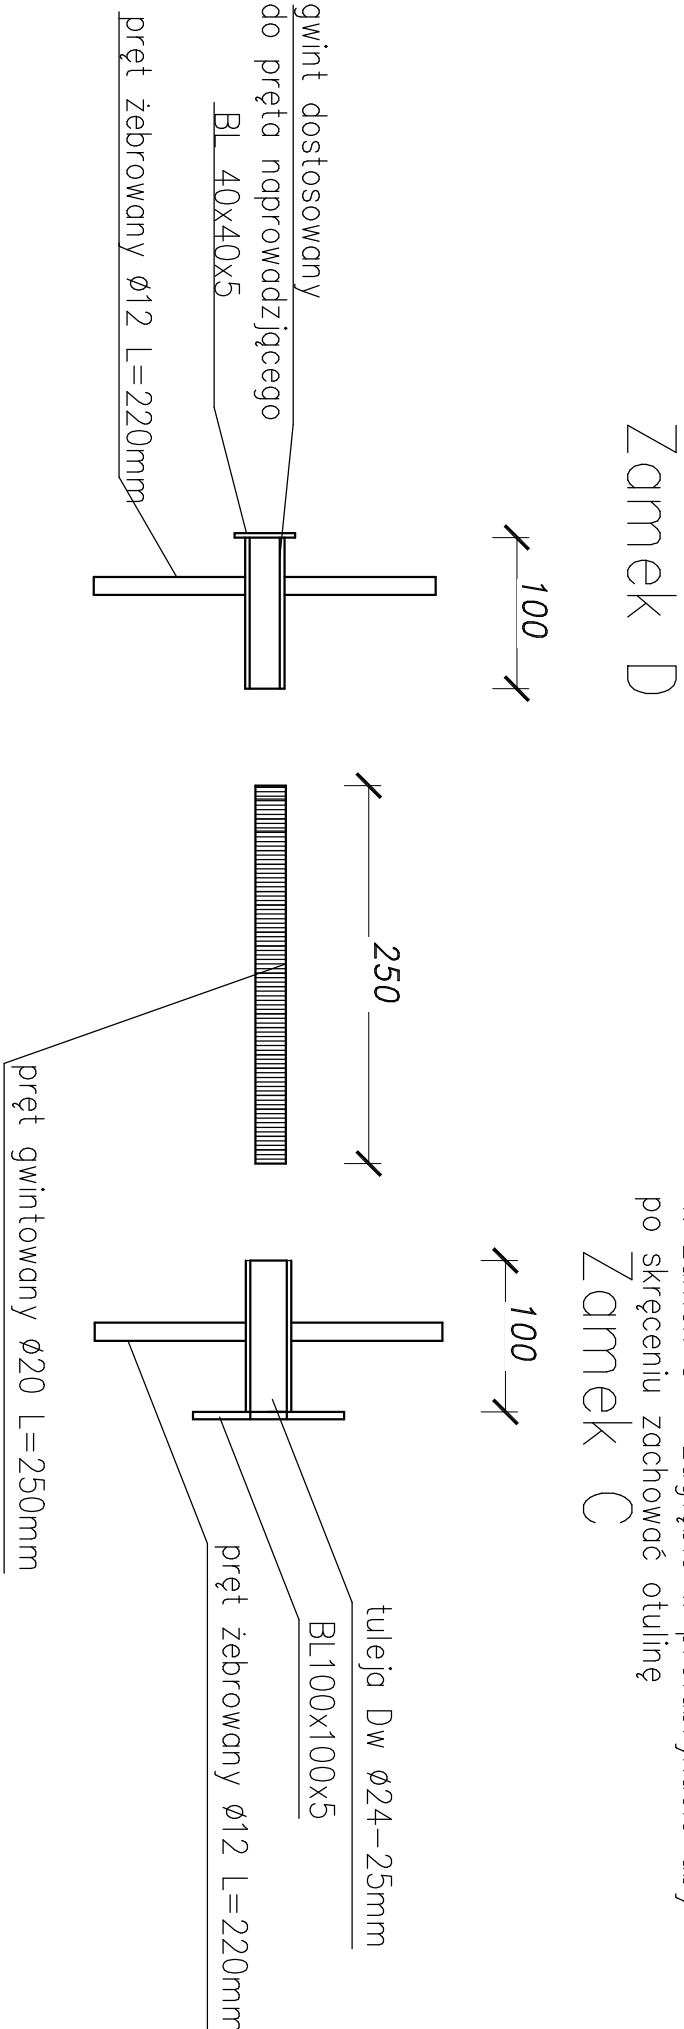

CODEX 					Biuro Rzeczoznawstwa i Ekonomii Środowiska CODEX Sądowski i Wspólnicy Spółka Jawna 63-000 Środa Wlkp. ul. Stachury 9 tel.: +48 61 622 91 20 fax: +48 61 622 91 21 www.codex.pl				
Przedkwalifikacja		Budowa punktu selektywnego zbierania odpadów komunalnych wraz z niezbędną infrastrukturą dla gminy Drawsko			Stanowisko dokumentacji		Projekt wykonawczy		
Typ rysunku		Zamki			Nr rys.		R-09		
Funkcja		Inżynier		Specjalność		Nazwa uprawnień		Skala	
Projektował:		mgr inż. Mariusz Kofczal		konstrukcyjno-budowlana		WKP/0051/POOK/10		1:50	
Sprawdził:		inż. bud. Ryszard Kowalski		konstrukcyjno-budowlana		UAN-8386/85/86		konstrukcyjna	
								Data: WZNIENIE 2016	